


- UWAGI
- Istniejące uzbrojenie nad- i podziemne terenu wykazano na rys. Plan sytuacyjny.
 - Konstrukcję wspornika należy przerwać w miejscu istniejących zjazdów na posesję.

- BALUSTRADY

- KONSTRUKCJA

St3S (S235JRG2)

C30/37 W8 F150

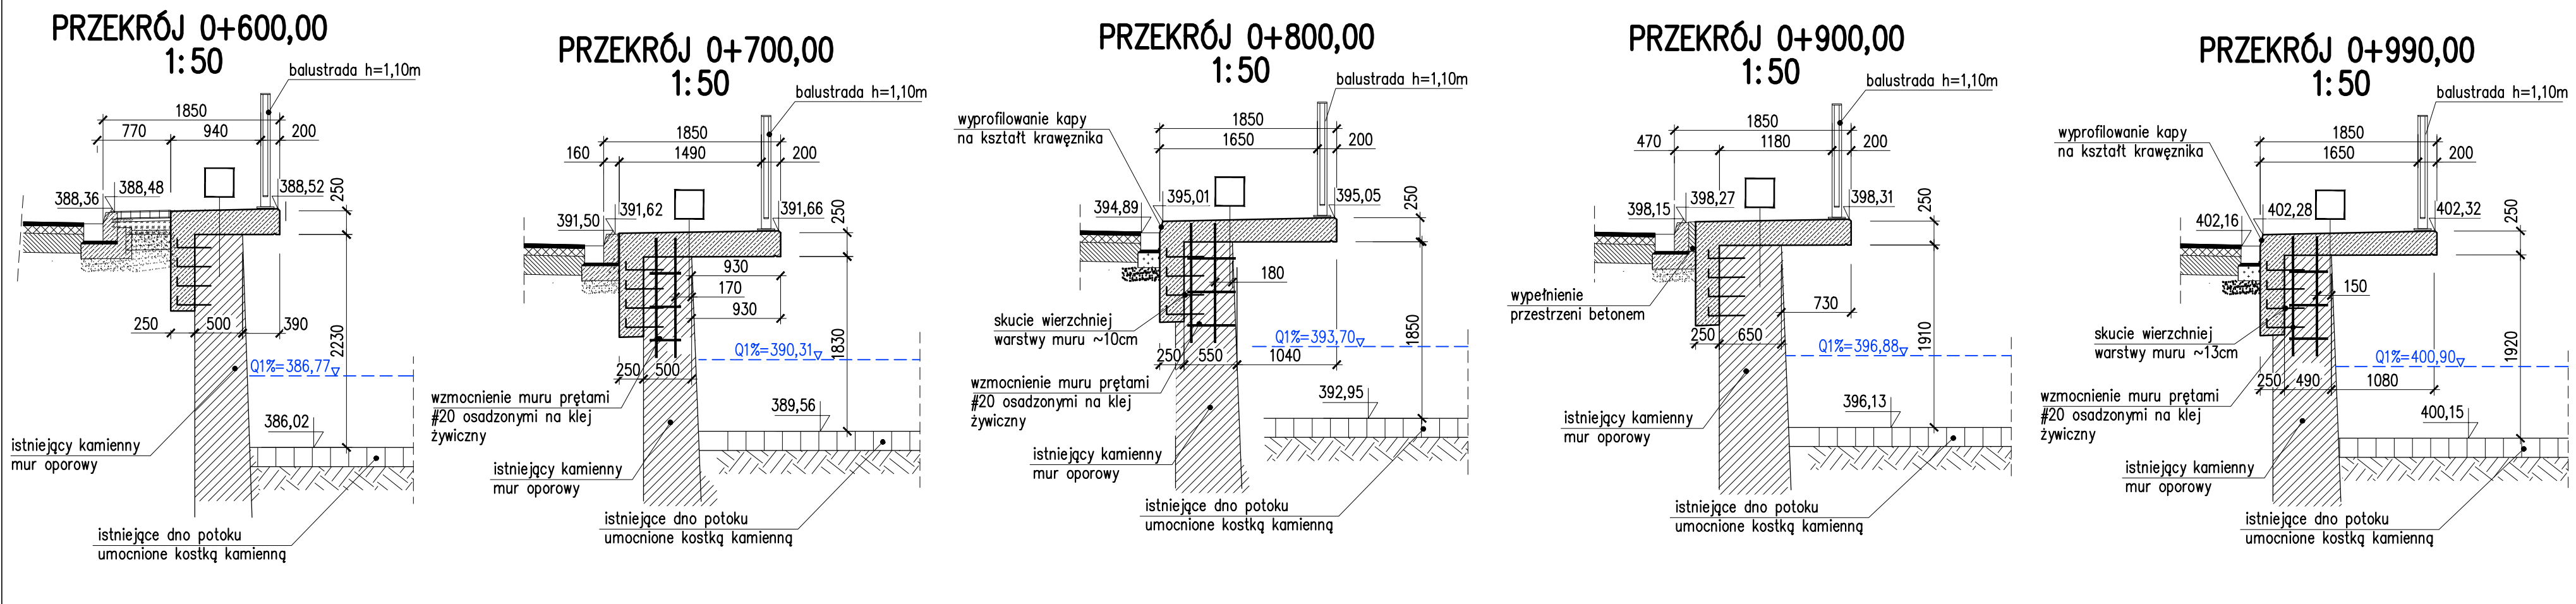

Inwestor:	 BURMISTRZ MIASTA BIELAWA PLAC WOLNOŚCI 1 58-260 BIELAWA				
Nazwa zamierzenia budowlanego	PRZEBUDOWA I ROZBUDOWA DRÓG GMINNYCH UL. NOWOBIELAWSKIEJ I SOWIEJ W M. BIELAWA				
Tytuł rysunku:	RYSUNEK ZESTAWCZY – STAN PROJEKTOWANY				
Projektant:	mgr inż. Szymon Migocki	Specjalność inżynierska (mostowa)	Nr uprawnień 124/DOŚ/14	Podpis	Data 07.2022 Skala 1:50/200 rys. nr28
Sprawdzający:	mgr inż. Łukasz Łytka	inżynierska (mostowa)	313/DOŚ/15		