


RZUT KONSTRUKCJI DACHU SKALA 1:50

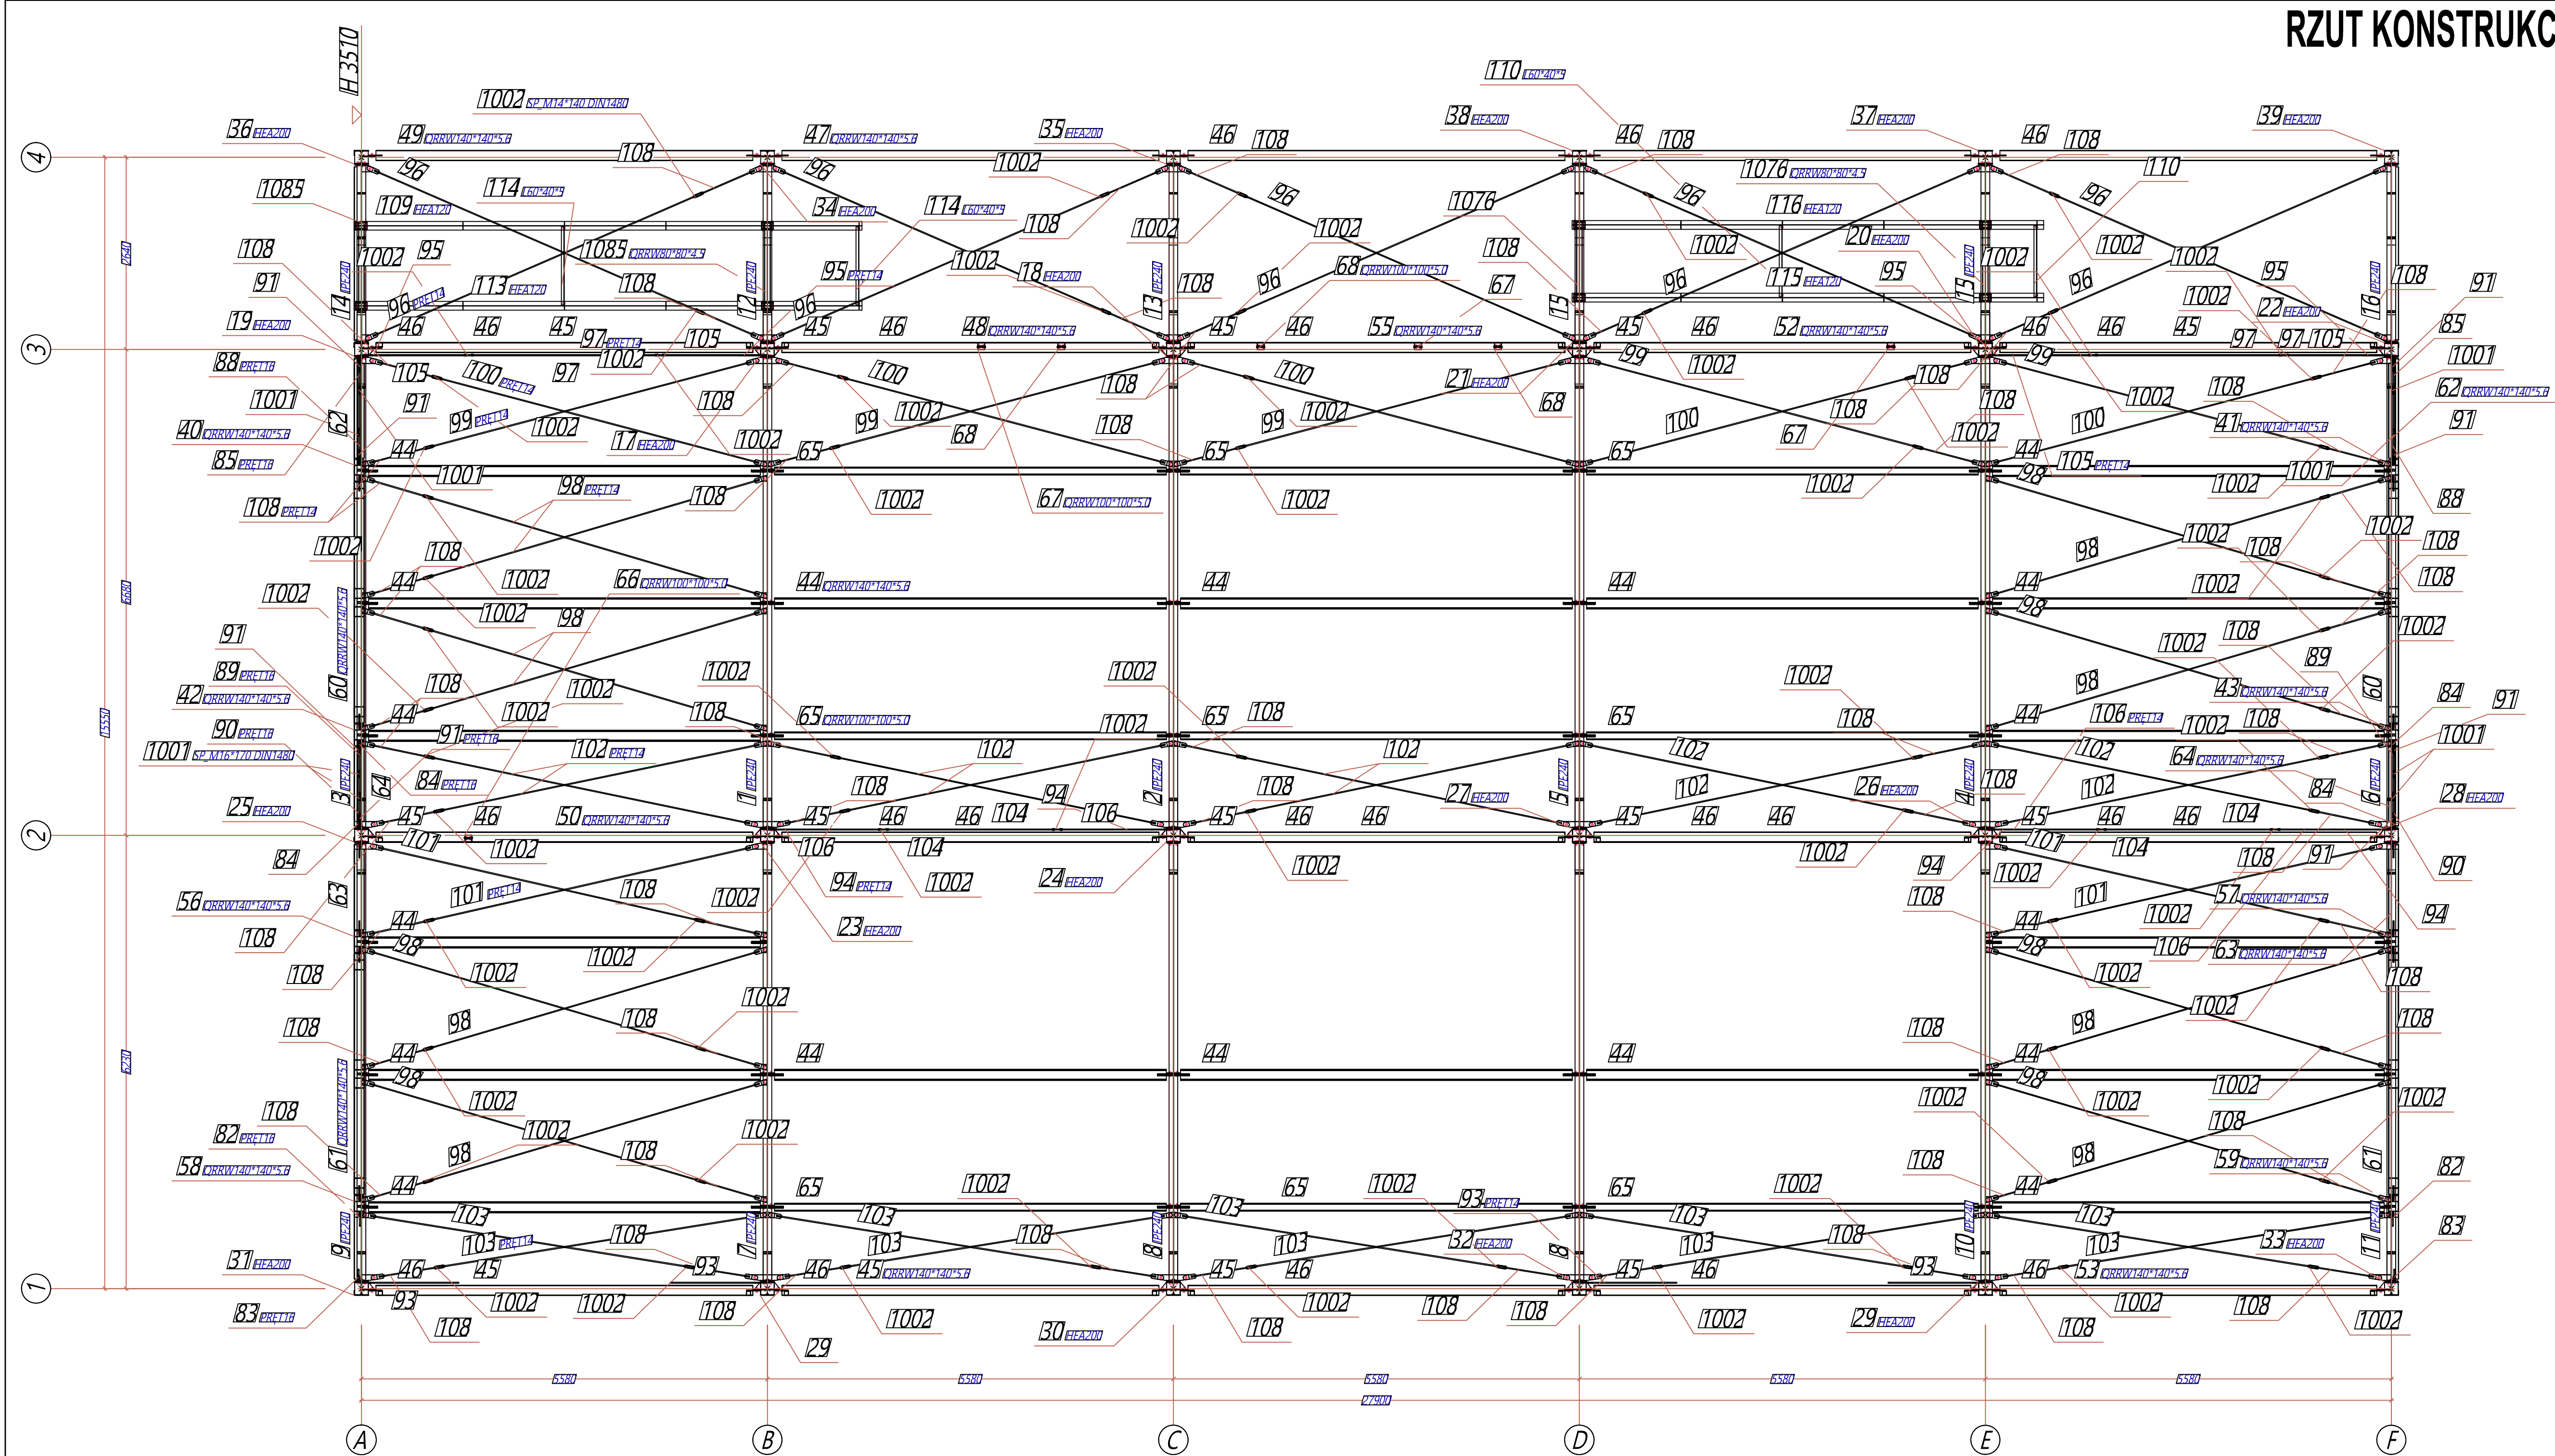

- UWAGI :
- JEDNOSTKI WYMIARÓW [cm], RZĘDNYCH [m].
 - OBOWIĄZUJĄ UWAGI ZAWARTE W OPISIE TECHNICZNYM.
 - WSZYSTKIE ROBOTY BUDOWLANE NALEŻY WYKONAĆ POD NADZOREM OSÓB UPRAWNIONYCH.
 - RYUNKI ROZPATRYWAĆ Z POZOSTAŁYMI BRANŻAMI.
 - DOKŁADNE PRZEKROJE ELEMENTÓW KONSTRUKCYJNYCH WG ODDZIELNYCH RYSUNKÓW WYKONAWCZYCH.
 - NIE DOPUSZCZA SIĘ SAMOWOLNEGO WYKONYWANIA OTWORÓW W ELEM. KONSTRUKCYJNYCH BEZ AKCEPTACJI AUTORA TEGO PROJEKTU.
 - W PRZYPADKU ROZBIŻNOŚCI MIĘDZY PROJEKTEM KONSTRUKCJI I ARCHITEKTURY NALEŻY ZGŁOSIĆ TEN FAKT OBU PROJEKTANTOM W CELU WYJAŚNIENIA.
 - ZAŁECA SIĘ WOLNO STOJĄCE ŚCIANKI DZIAŁOWE ZAKOŃCZYĆ OD GÓRY WIENCEM ŻELBETOWYM

BETON: C25/30 (B30) - STOPY
BETON: C30/37 (B37) - PODWALINY
STAL ZBROJENIOWA: A-IIIN (B500SP)
STAL KONSTRUKCYJNA: S235
OTULINA: 50mm (fundamenty), 30mm



PRACOWNIA ARCHITEKTURY
PROJEKTOR-NIART

mgr inż. arch. Robert Jankowski
tel. 602 209 454
e-mail: projektoria@gmail.com

obiekt: PROJEKT ARCHITEKTONICZNO-BUDOWLANY BUDYNKU
MYJNI AUTOBUSOWEJ WRAZ Z ZAGOSPODAROWANIEM TERENU
I INFRASTRUKTURĄ TOWARZYSZĄCĄ

lokalizacja: dział. nr ewid. 2/9, 2/10, 3/3, 3/5, 3/6 jedn. ewid.: 046401_1
Miejscowość: Włocławek, ul. Wieniecka, obręb: Włocławek,

inwestor: KUJAWSKO-POMORSKI TRANSPORT SAMOCHODOWY S.A.
ul. Wieniecka 39
87-800 Włocławek

NAZWISKO	UPR.BUD.	PODPIS I DATA
PROJEKTOWAŁ: mgr inż. Grzegorz Kamyszek	WKPi0005/POOK/21 uprawnienie do projektowania bez ograniczeń w specjalności konstrukcyjno-budowlanej	2026/03
SPRAWDZIŁ: mgr inż. Marek Hądzelek	53/P/99 uprawnienie do projektowania bez ograniczeń w specjalności konstrukcyjno-budowlanej	2026/03
OPRACOWAŁ: mgr inż. Grzegorz Kamyszek	WKPi0005/POOK/21 uprawnienie do projektowania bez ograniczeń w specjalności konstrukcyjno-budowlanej	2026/03

treść rysunku:

RZUT KONSTRUKCJI DACHU

SKALA: 1:50

NR. RYS. K-3

brzoza: KONSTRUKCJA studium: PROJEKT TECHNICZNY

uwagi: Wszelkie prawa zastrzeżone. Powielanie, kopiowanie oraz wykorzystanie dokumentacji niezgodnie z przeznaczeniem i bez zgody autorów jest prawnie zabronione.