




WIDOK Z GÓRY
SKALA 1:50

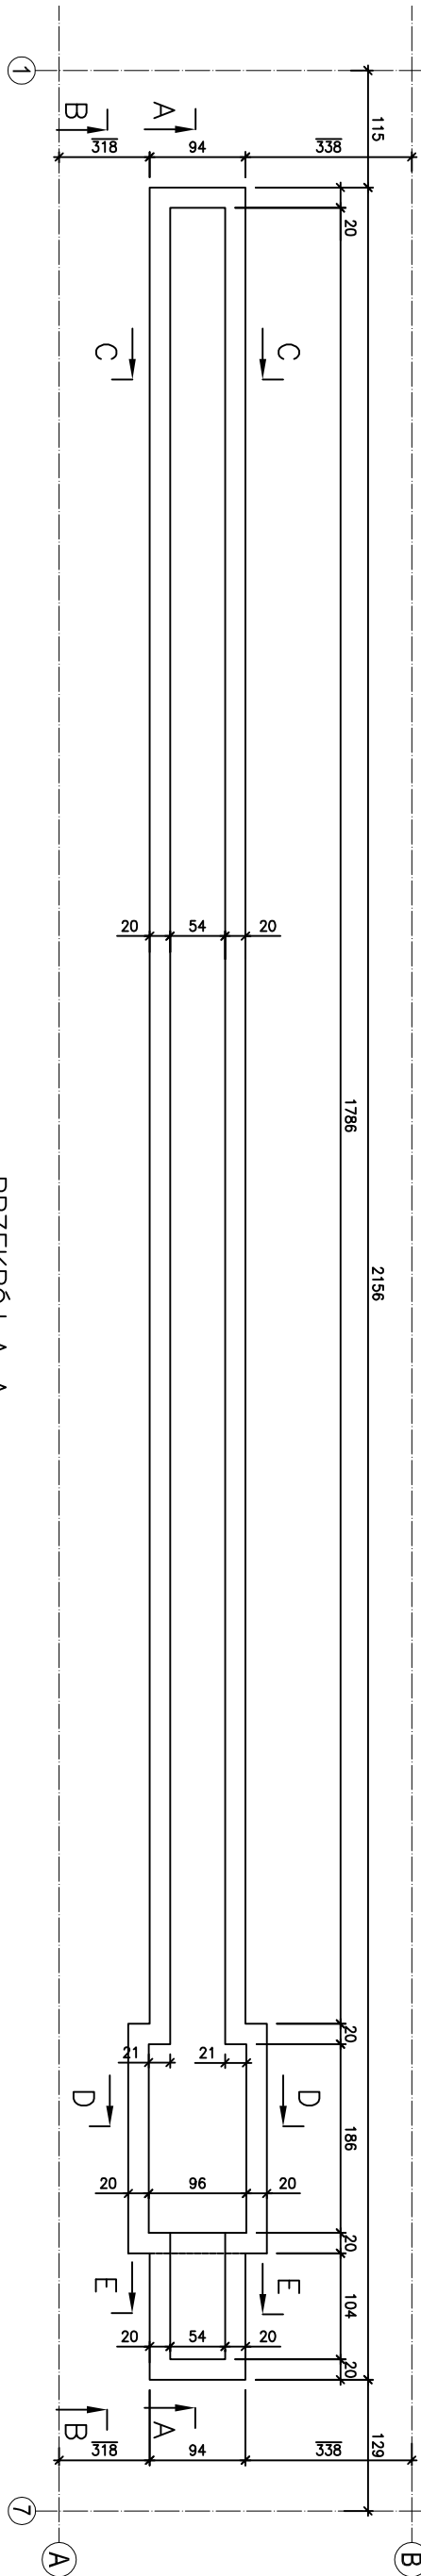


PRZEKRÓJ A-A
SKALA 1:50

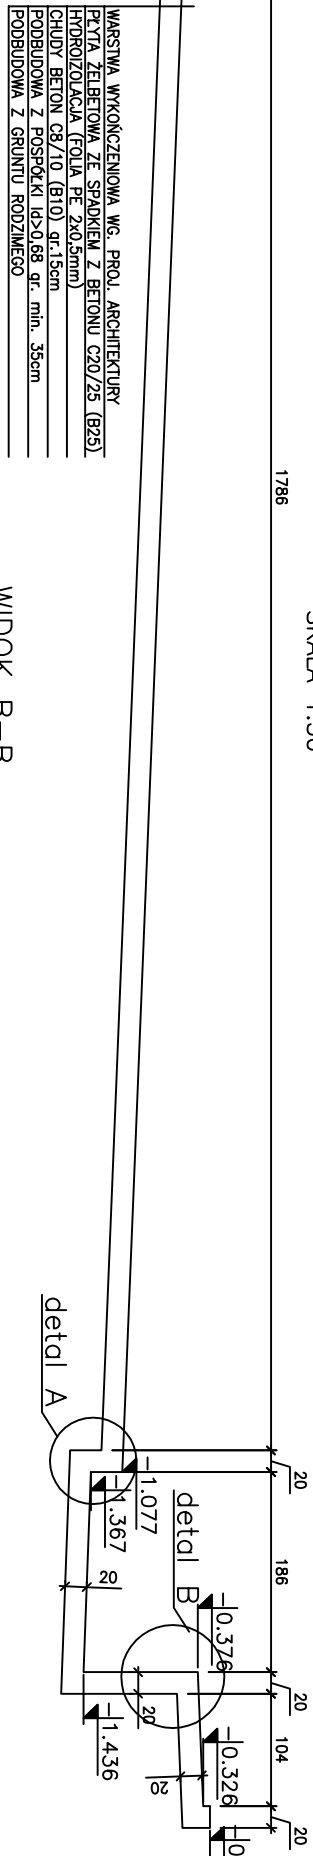


WIDOK B-B
SKALA 1:50

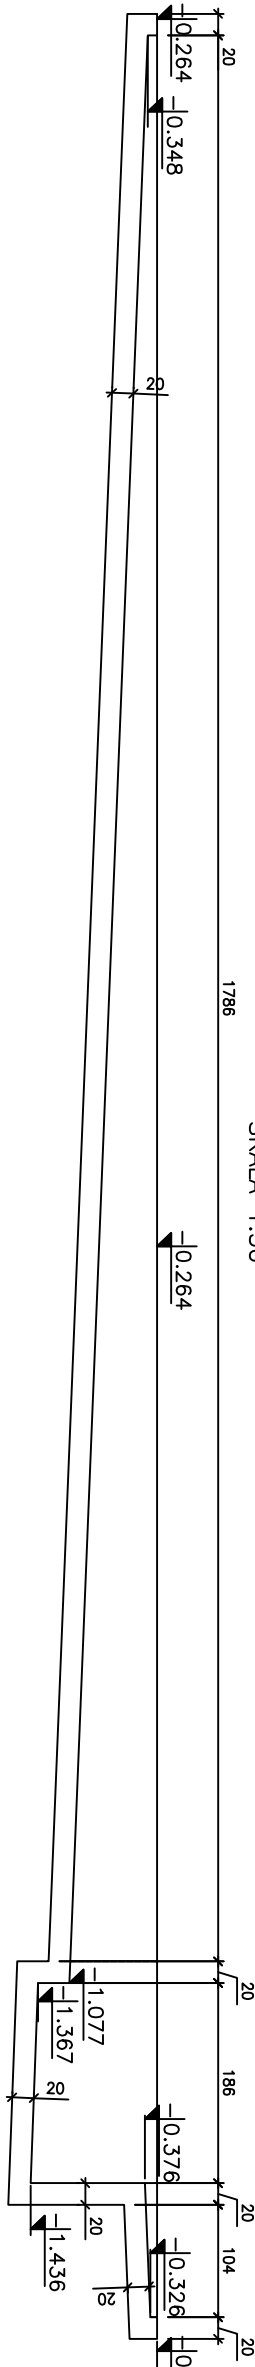


PRZEKRÓJ C-C
SKALA 1:20

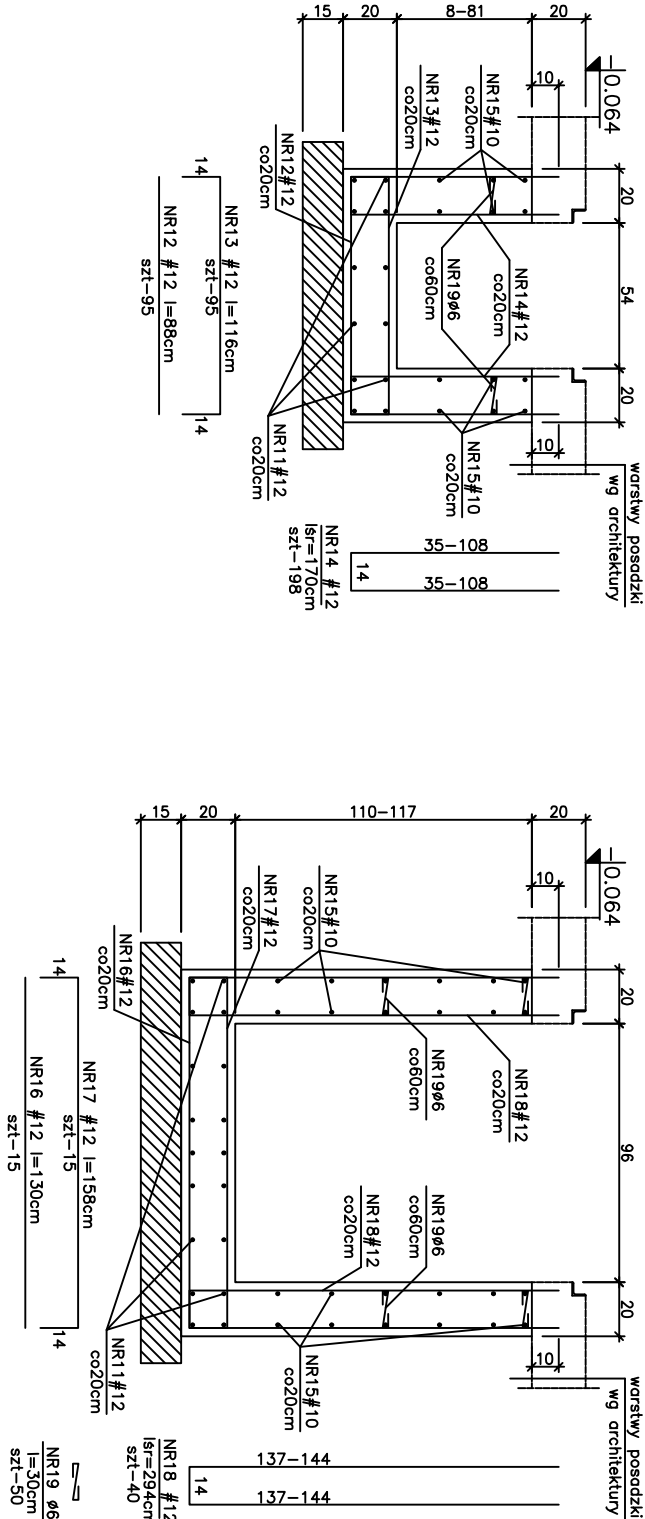


PRZEKRÓJ D-D
SKALA 1:20

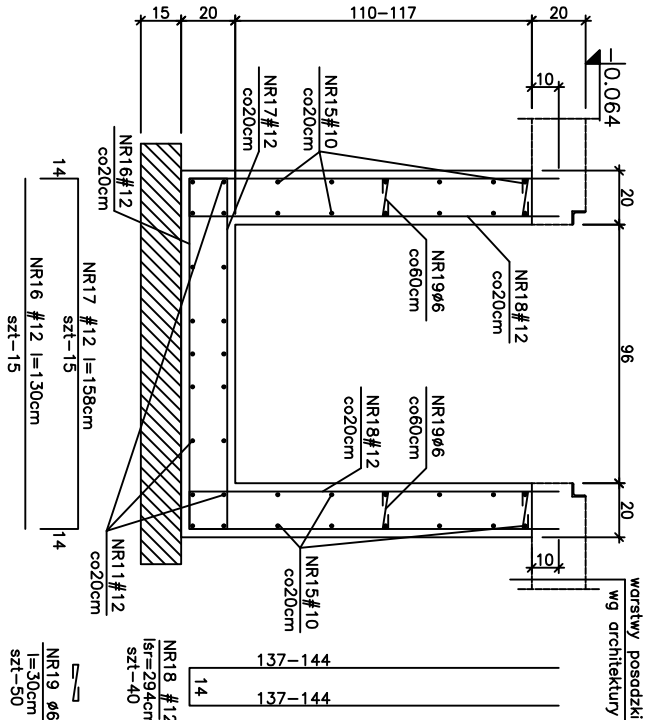


PRZEKRÓJ E-E
SKALA 1:20

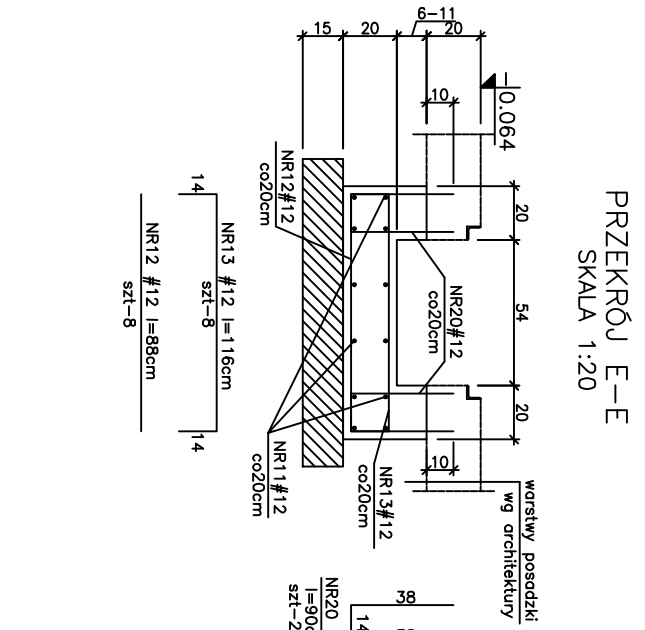


Detail A
SKALA 1:20

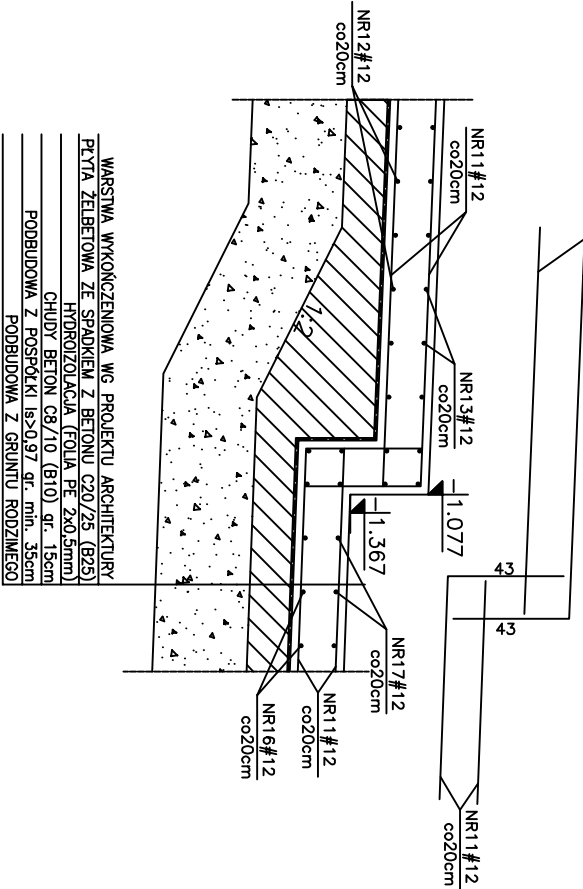


Detail B
SKALA 1:20

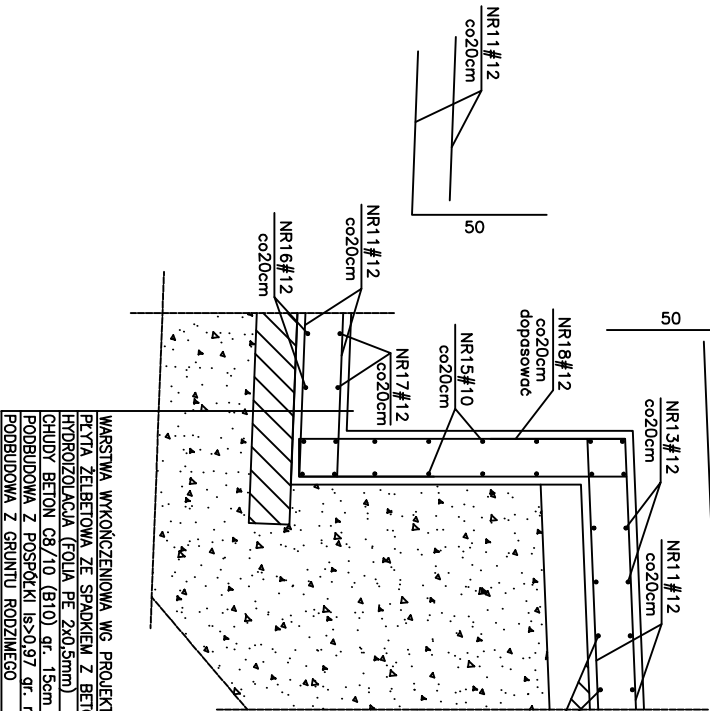

Zasada zbrojenia naroży ścian
Skala 1:20

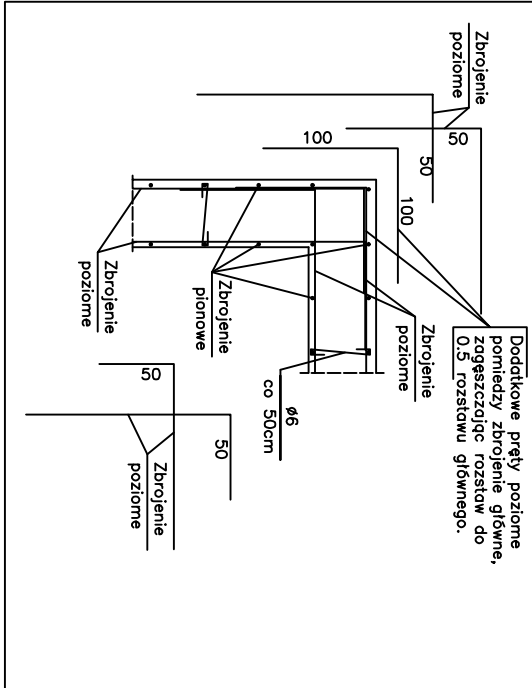


Zasada łączenia prętów na zakład
Skala 1:20

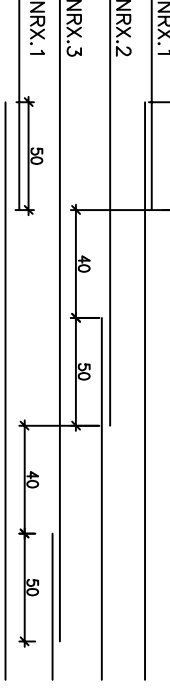


DETAL DOZBROJENIA OTWORÓW
O PRZEKRÓJU OKRĄGŁYM

Dotyczy otworów o wymiarach $\geq \phi 18\text{cm}$ $< \phi 60\text{cm}$
Skala 1:20

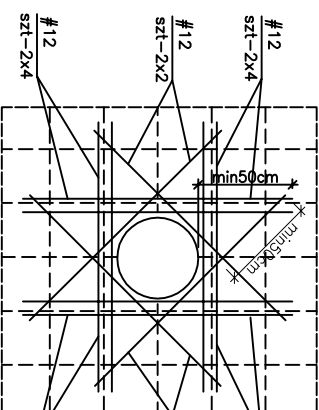

DETAL DOZBROJENIA OTWORÓW
O PRZEKRÓJU OKRĄGŁYM

Dotyczy otworów o wymiarach $< \phi 18\text{cm}$
Skala 1:20

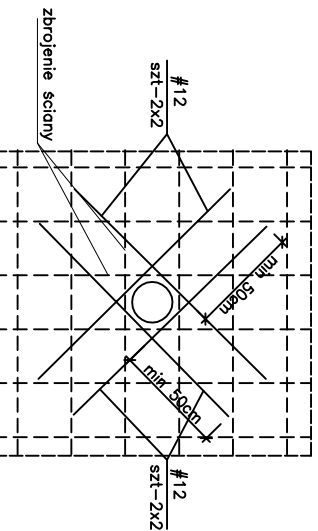

UWAGA:
Powierzchnie betonu płyty i ścian kanału należy przygotować do wykonania posadzki i powłoki zabezpieczającej z żywicy na ścianach.