


# POMIESZCZENIE WĘZŁA CIEPLNEGO

STAN ISTNIEJACY


skala 1:50

## RZUT PARTERU

lokalizacja węzła cieplnego

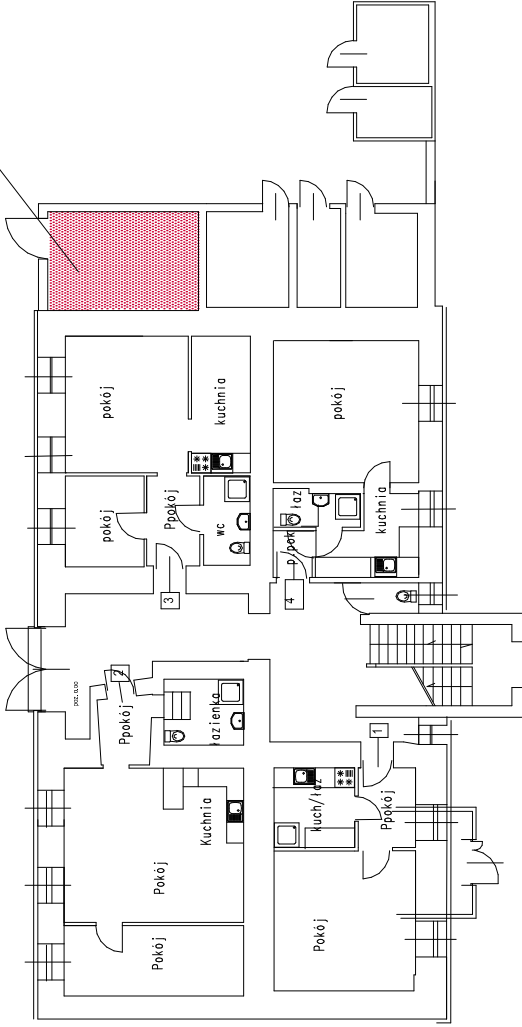

## RZUT - wycinek

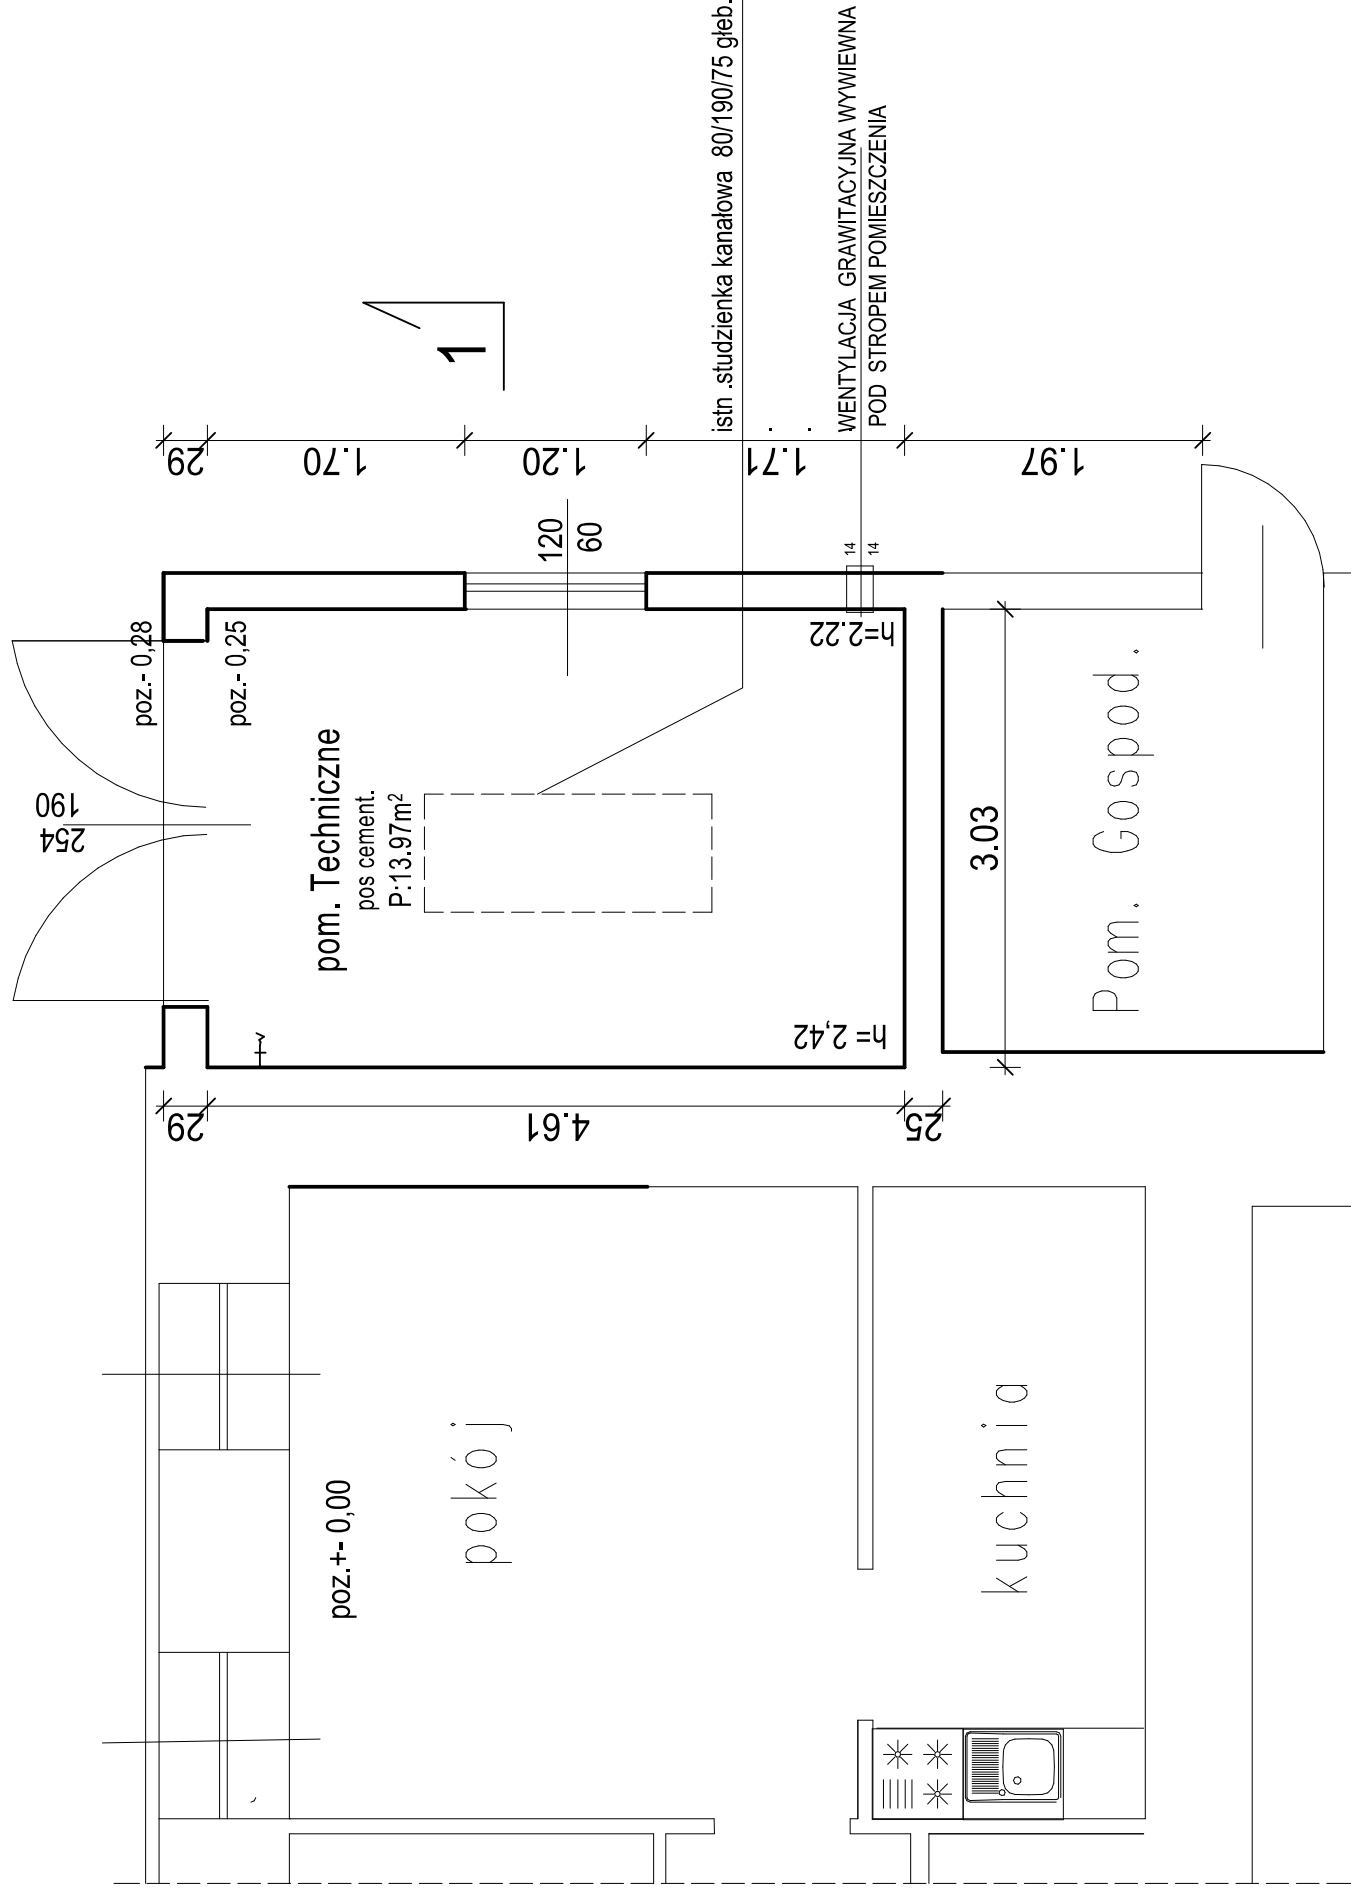

### LEGENDA

- istn. ściany
- poza zakresem oprac.

Firma	DOM PROBUD
Cieszyn	ul. Barteczka 9c
Branża:	architektura- stan istniejący
Faza:	Projekt Architektoniczno-Bud.
Obiekt:	Przebudowa pom tech na węzeł cieplny
Cieszyn	ul. Przykopa 16A dz. 9/2 obręb 43
Treść rysunku:	RZUT PARTERU
Data wykonania:	03.2024
Skala:	1:50
autor projektu	arch.inż. K. Tyrna
upr.	BPP 461/82
autor projektu	inż. Sz Serafin
upr.	UJAN-VI-1227/196/86
Pow. Matrycy	w m.²
Rys.	nr : I-1
LICENCJA	ABIS® PLAN NR.: 161-PRO2000PO-021205-202971