



PRZEKRÓJ 1-1 --WEZEŁ CIEPLNY

Cieszyn ul. Przykopa 16a

skala 1:50

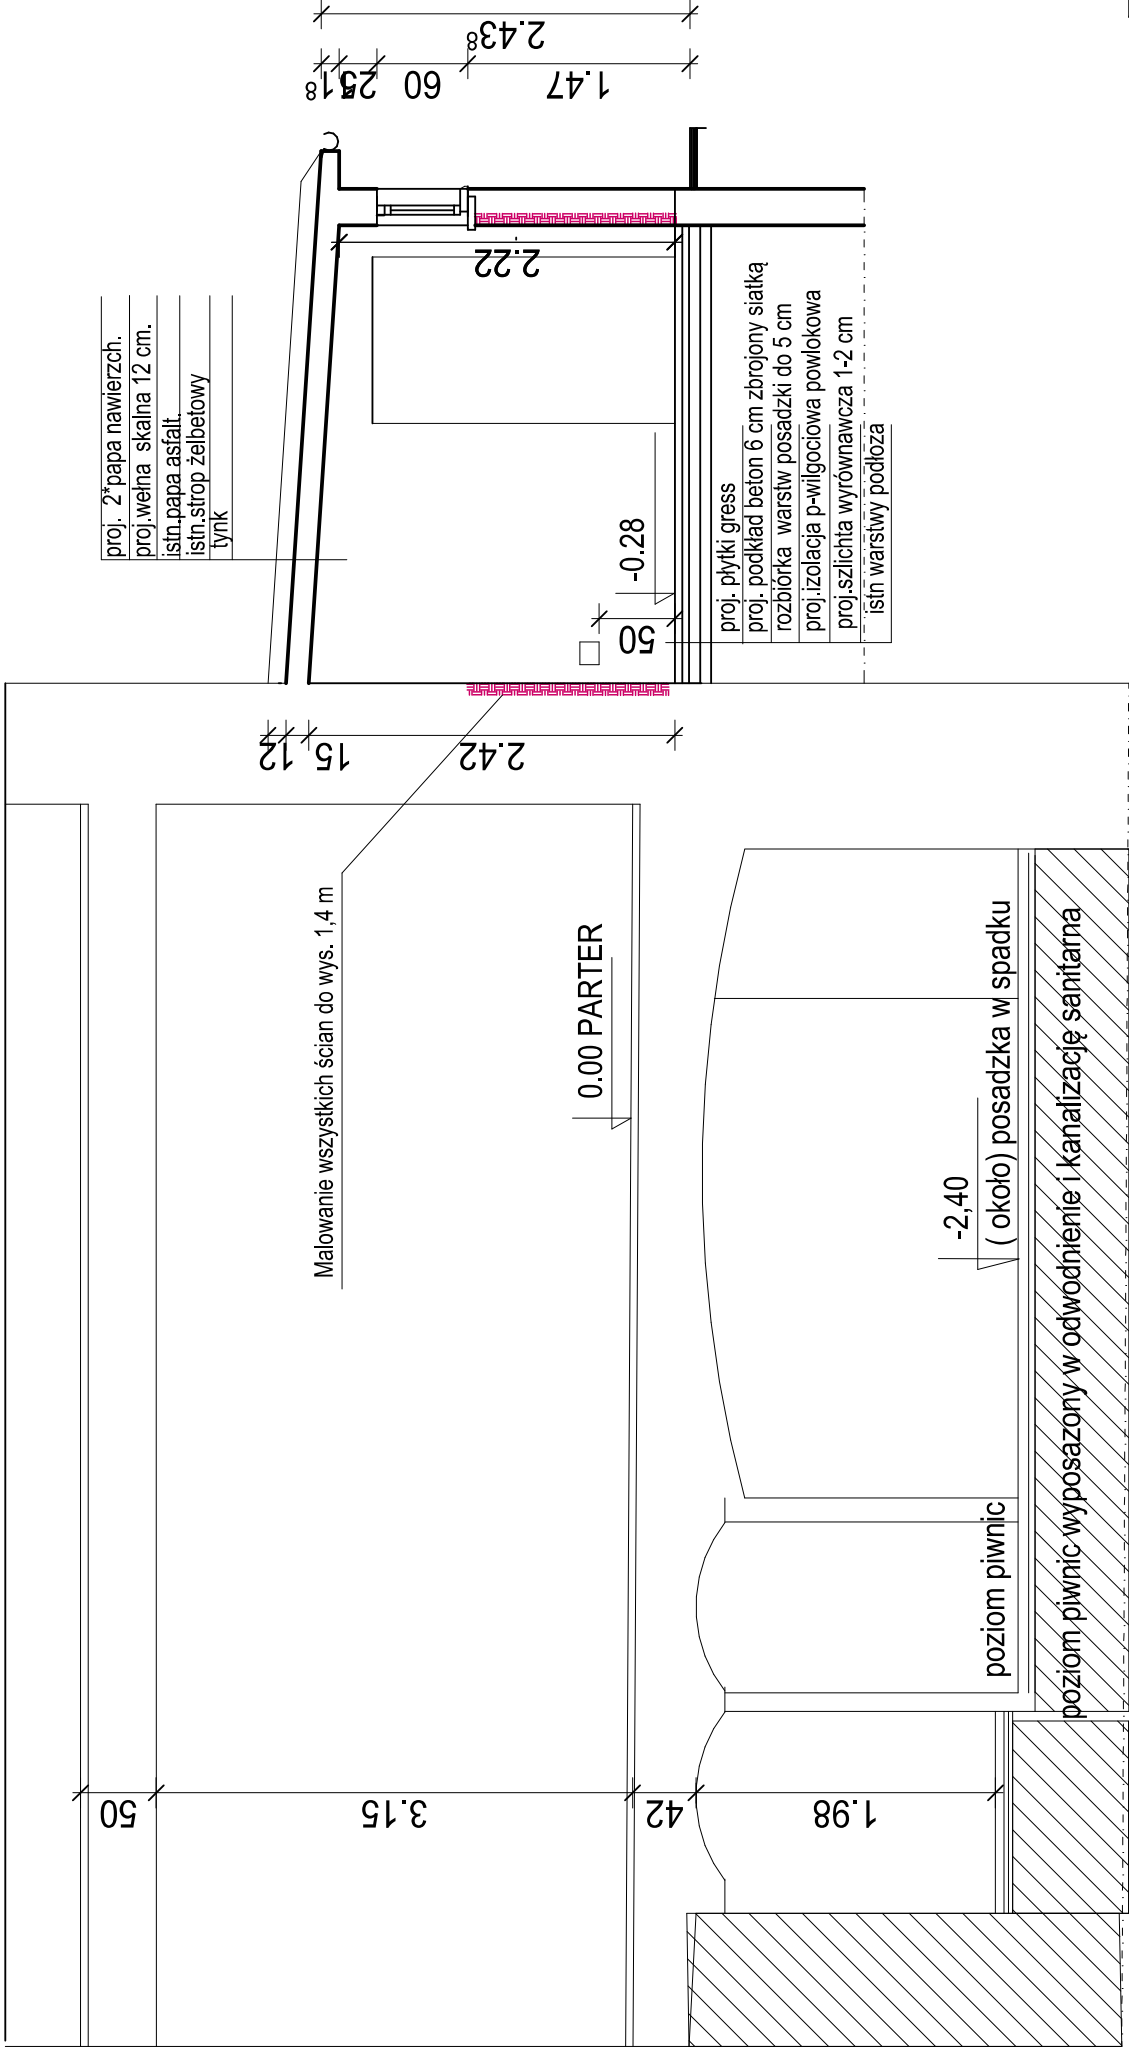

RZUT PIWNICY - WYCINEK

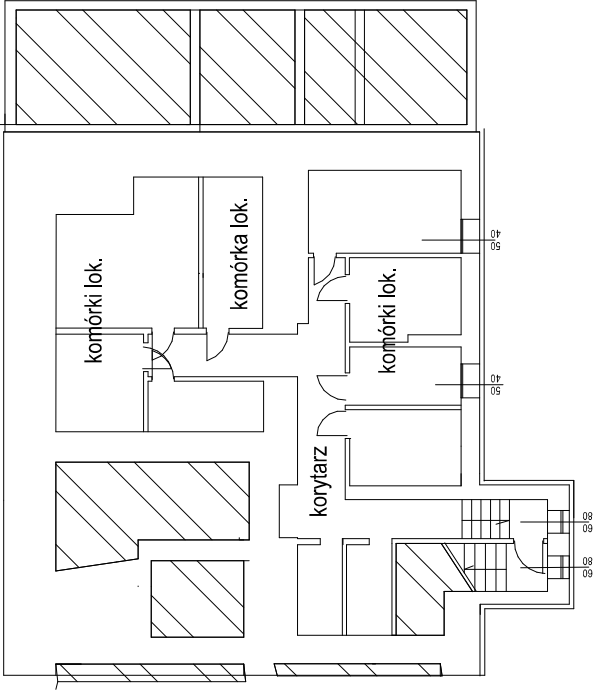

Firma DOM PROBUD Cieszyn ul. Barteczka 9c
Branża: architektura
Faza: Projekt Architektoniczno-Bud.
Obiekt: Przebudowa pom. tech. na węzeł cieplny Cieszyn ul. Przykopa 16A dz. 9/2 obręb 43
Treść rysunku: PRZEKRÓJ 1-1
Data wykonania: 03.2024
Skala: 1:50
autor projektu arch. inż. K. Tyrna upr. BPP 461/82
autor projektu inż. Sz. Serafin upr. UAN-VI-1227/196/86
Pow. Matrycy w m²
Rys. nr: 2

LICENCJA ABIS® PLAN NR: 161-PRO2000P0-021205-202971