



PRZEKRÓJ 1-1

STAN ISTNIEJACY

skala 1:50

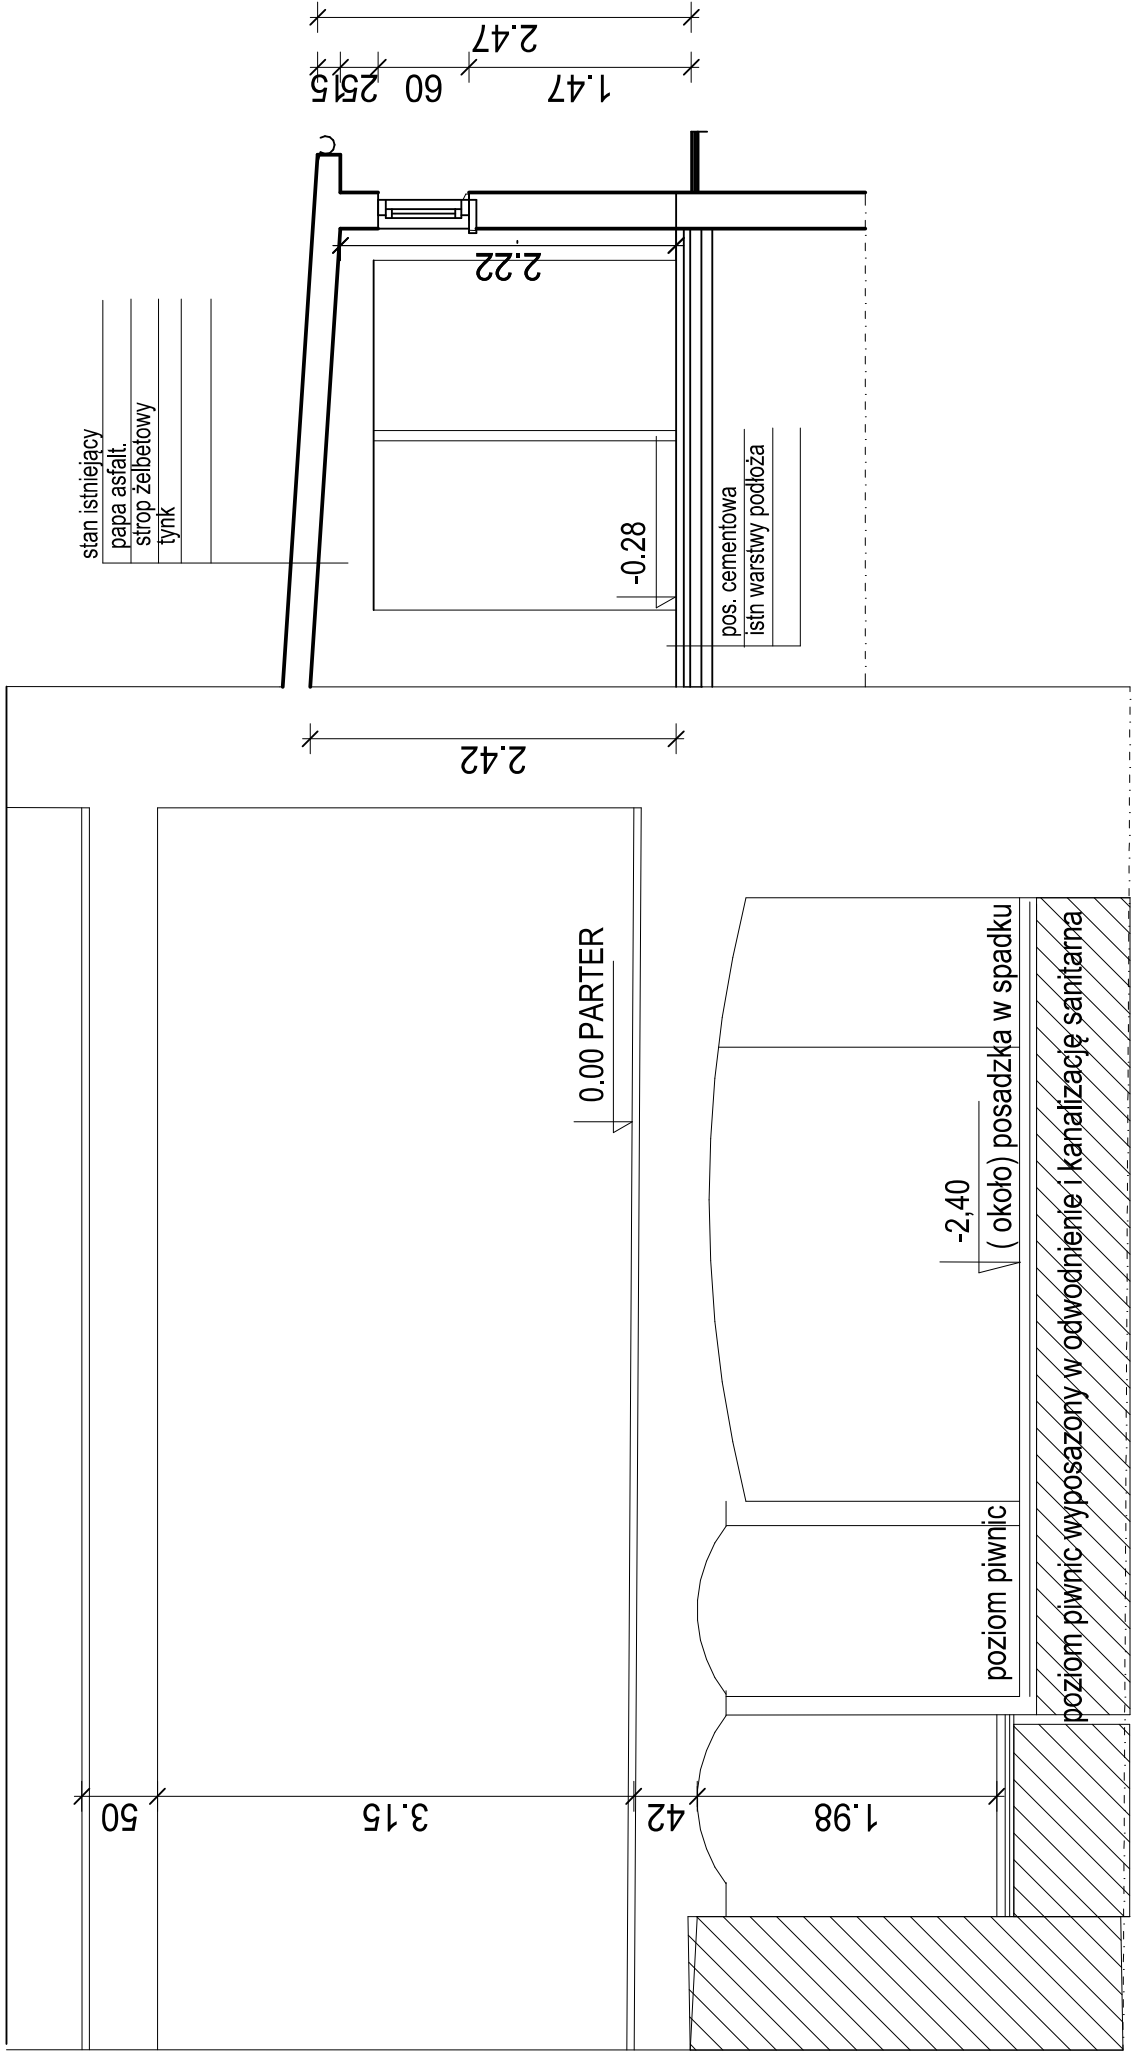

RZUT PIWNICY - WYCINEK

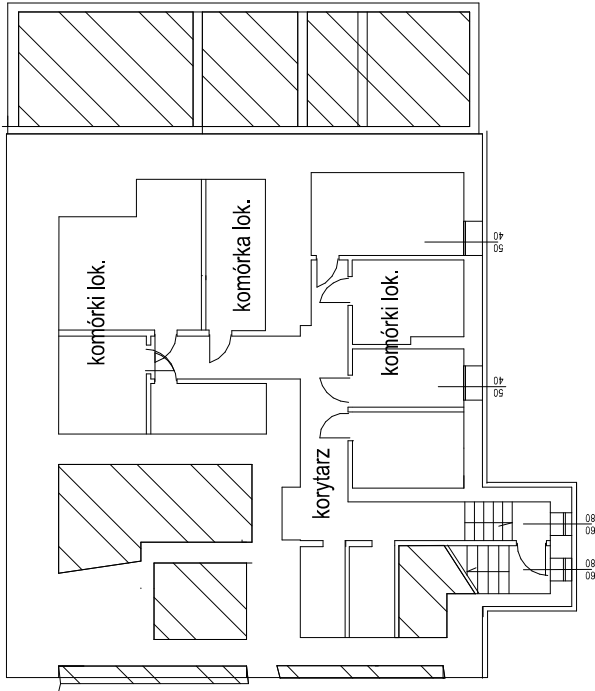

Firma DOM PROBUD Cieszyn ul. Barteczka 9c		
Branża: architektura stan istniejący		
Faza: Projekt Architektoniczno-Bud.		
Obiekt :Przebudowa pom tech na węzeł ciepły Cieszyn ul. Przykopa 16A dz. 9/2 obręb 43		
Treść rysunku: PRZEKRÓJ 1-1		
Data wykonania: 03.2024	Skala: 1:50	
autor projektu arch.inż. K. Tyrna upr.BPP 461/82		
autor projektu inż. Sz Serafin upr.UAN-VI-1227/196/86		
Pow. Matrycy w m. ²	Rys. nr: I-2	
LICENCJA ABIS [®] PLAN NR: 161-PRO2000PO-021205-202971		