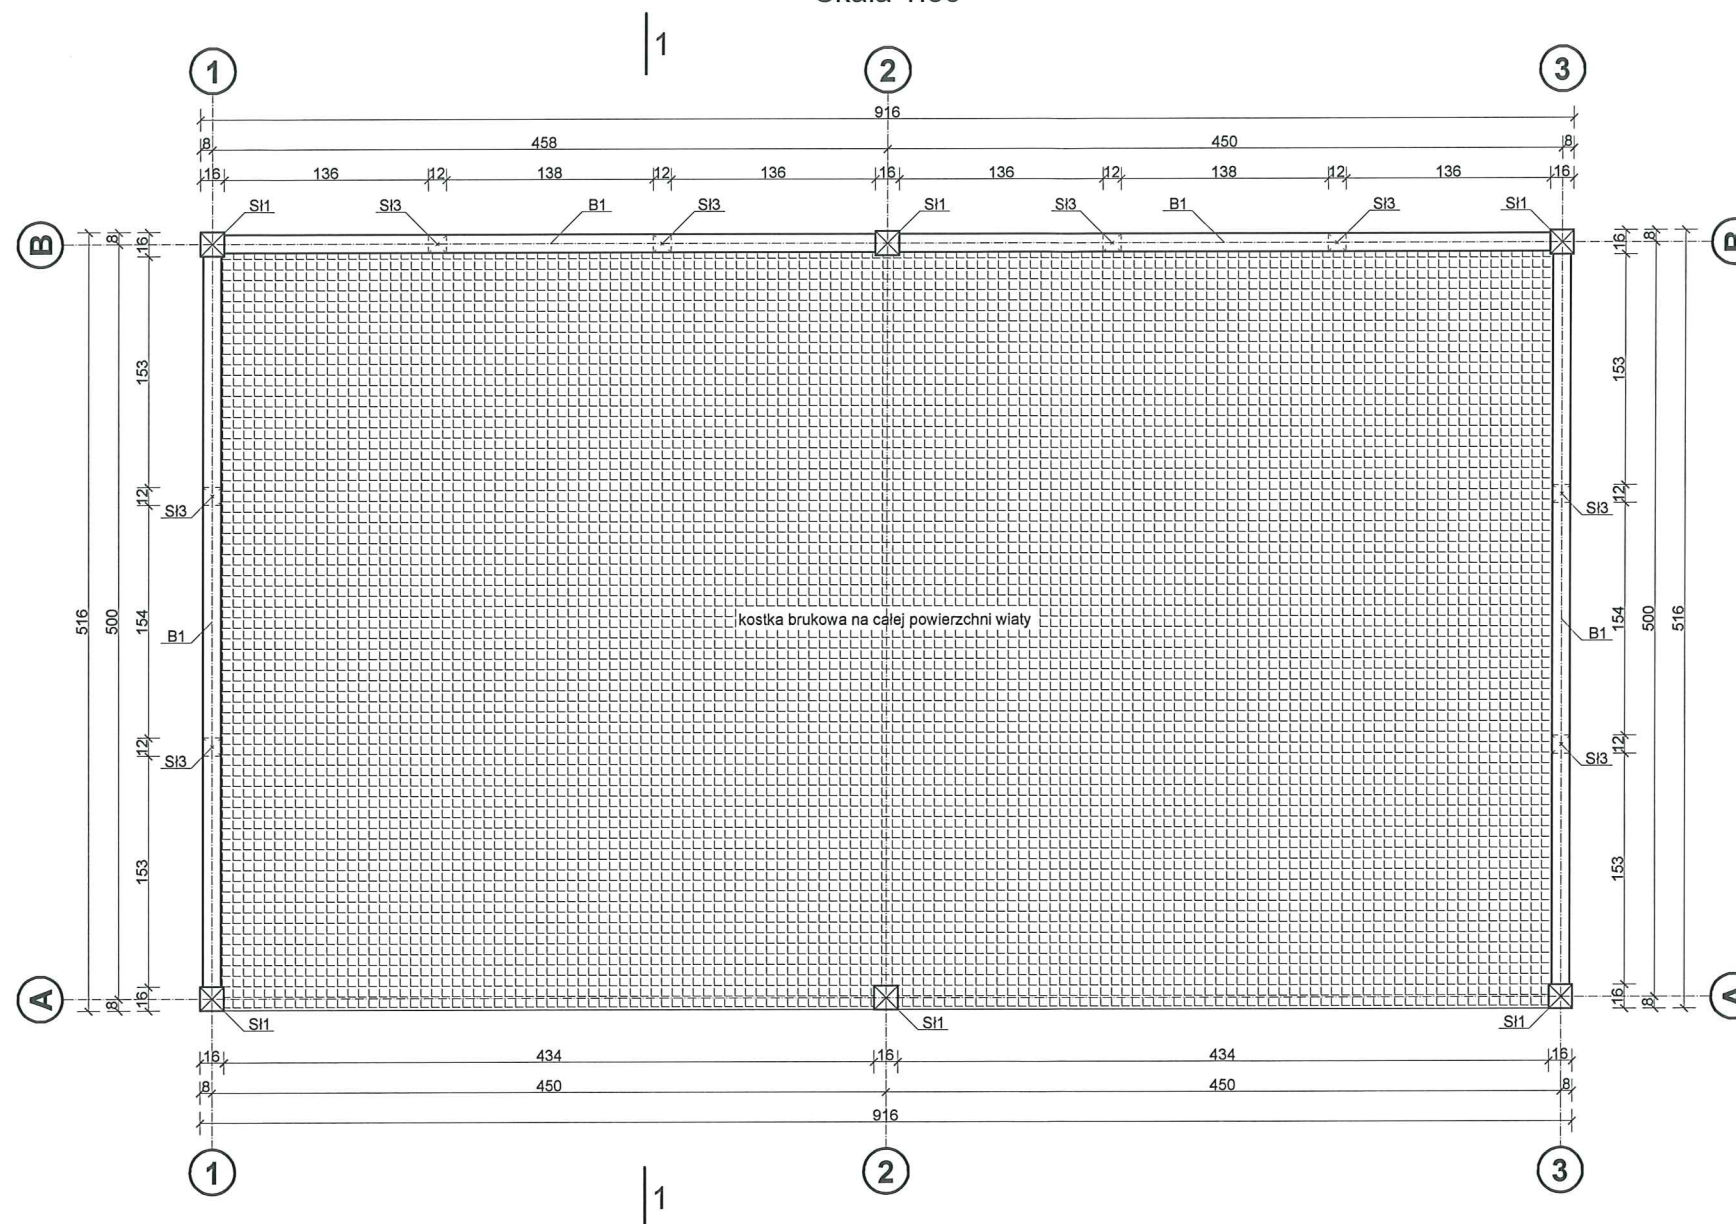

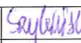


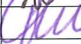
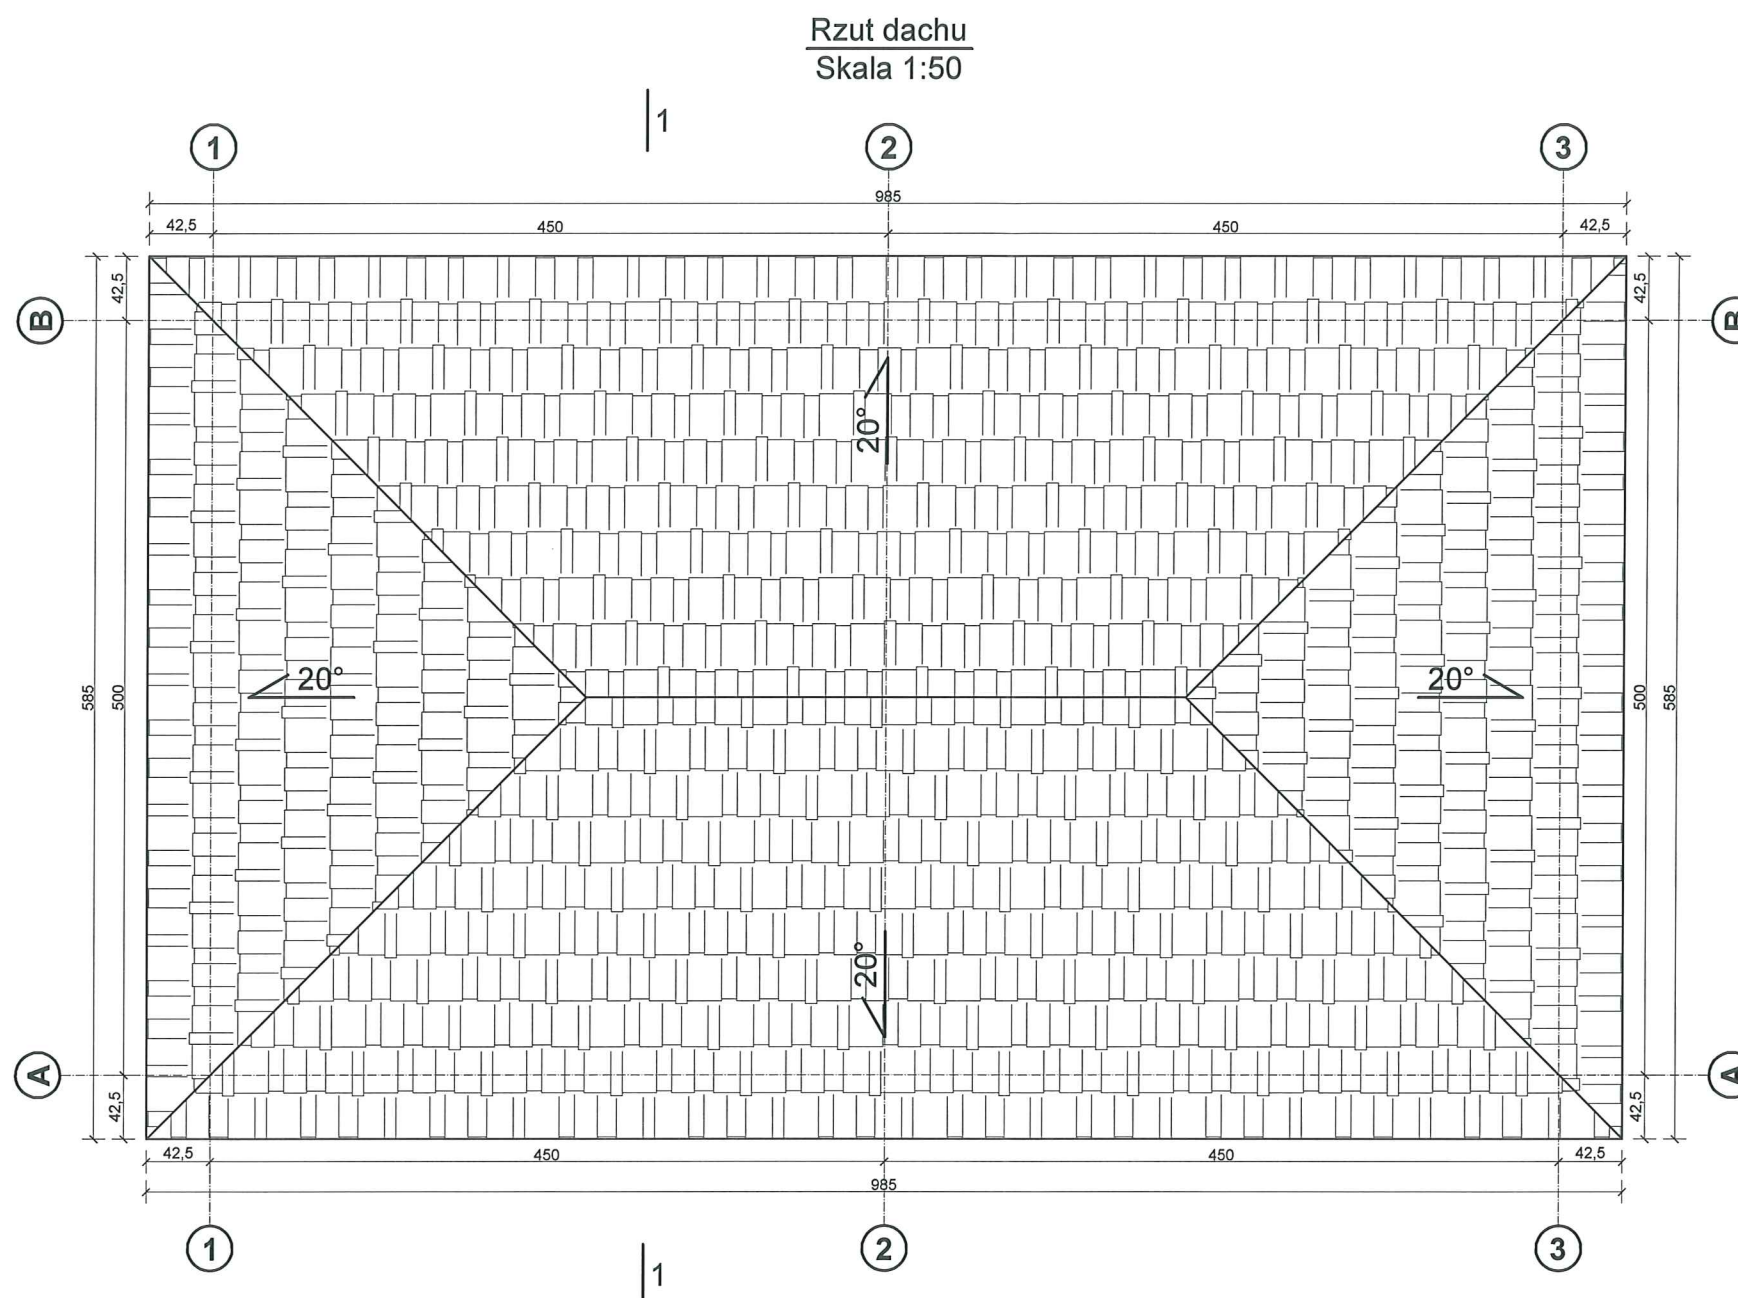

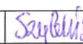


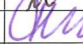


Rzut przyziemia  
Skala 1:50



 <b>Aforma studio</b> <b>PRACOWNIA</b> <b>PROJEKTOWA</b> <b>Aneta Grzeszczyk</b>		<b>Aforma studio Pracownia Projektowa</b> <b>Aneta Grzeszczyk</b> 59-700 Bolesławiec, ul. Zabobrze 166a: tel. 511 297 708, 505 865 404 aformastudio@gmail.com, www.aformastudio.pl				
<b>PROJEKT BUDOWLANY</b>						
<b>TEMAT</b>		<b>"Budowa boiska sportowego w miejscowości Piotrkowiczki"</b>				
<b>LOKALIZACJA</b>		Piotrkowiczki, ul. Akacyjowa działki nr 345 i 415; obręb 0009 Piotrkowiczki jednostka ewidencyjna 022004_2 Wisznia Mała				
<b>INWESTOR</b>		Gmina Wisznia Mała ul. Wrocławska 9 55-114 Wisznia Mała				
<b>TYTUŁ RYSUNKU</b>		<b>Wiaty - rzut przyziemia</b>				
<b>Funkcja</b>		<b>Imię i Nazwisko</b>		<b>Nr upr.</b>	<b>Podpis</b>	
<b>BRANŻA KONSTRUKCYJNO-BUDOWLANA</b>						
<b>Projektant</b>		mgr inż. Józef Szybiński		286/DOŚ/14		
<b>Sprawdzający</b>		mgr inż. Tomasz Ambroży		192/DOŚ/12		
<b>BRANŻA ARCHITEKTONICZNA</b>						
<b>Projektant</b>		mgr inż. arch. Aneta Grzeszczyk		43/DSOKK/2014		
<b>Sprawdzający</b>		mgr inż. arch. Dariusz Fulek		1223/83		
<b>Asystent</b>		mgr inż. arch. Katarzyna Mirosław		-		
<b>Skala</b>		<b>Data</b>		<b>Faza</b>	<b>Branża</b>	<b>Nr rys.</b>
1:50		11.2016r.		PB	arch.-konst.	W1



 <b>Aforma studio</b> <b>PRACOWNIA</b> <b>PROJEKTOWA</b> <b>Aneta Grzeszczyk</b>		<b>Aforma studio Pracownia Projektowa</b> <b>Aneta Grzeszczyk</b> 59-700 Bolesławiec, ul. Zabórze 166a: tel. 511 297 708, 505 865 404 aformastudio@gmail.com, www.aformastudio.pl				
<b>PROJEKT BUDOWLANY</b>						
<b>TEMAT</b>		<b>"Budowa boiska sportowego w miejscowości Piotrkowiczki"</b>				
<b>LOKALIZACJA</b>		Piotrkowiczki, ul.Akacyjowa działki nr 345 i 415; obręb 0009 Piotrkowiczki jednostka ewidencyjna 022004_2 Wisznia Mała				
<b>INWESTOR</b>		Gmina Wisznia Mała ul.Wrocławska 9 55-114 Wisznia Mała				
<b>TYTUŁ RYSUNKU</b>		<b>Wiata - rzut dachu</b>				
<b>Funkcja</b>		<b>Imię i Nazwisko</b>		<b>Nr upr.</b>	<b>Podpis</b>	
<b>BRANŻA KONSTRUKCYJNO-BUDOWLANA</b>						
<b>Projektant</b>		mgr inż. Józef Szybiński		286/DOŚ/14		
<b>Sprawdzający</b>		mgr inż. Tomasz Ambroży		192/DOŚ/12		
<b>BRANŻA ARCHITEKTONICZNA</b>						
<b>Projektant</b>		mgr inż. arch. Aneta Grzeszczyk		43/DSOKK/2014		
<b>Sprawdzający</b>		mgr inż. arch. Dariusz Fulek		1223/83		
<b>Asystent</b>		mgr inż. arch. Katarzyna Mirosław		-		
<b>Skala</b>		<b>Data</b>		<b>Faza</b>	<b>Branża</b>	<b>Nr rys.</b>
1:50		11.2016r.		PB	arch.-konst.	W2