


Fundamenty - rzut
Skala 1:50

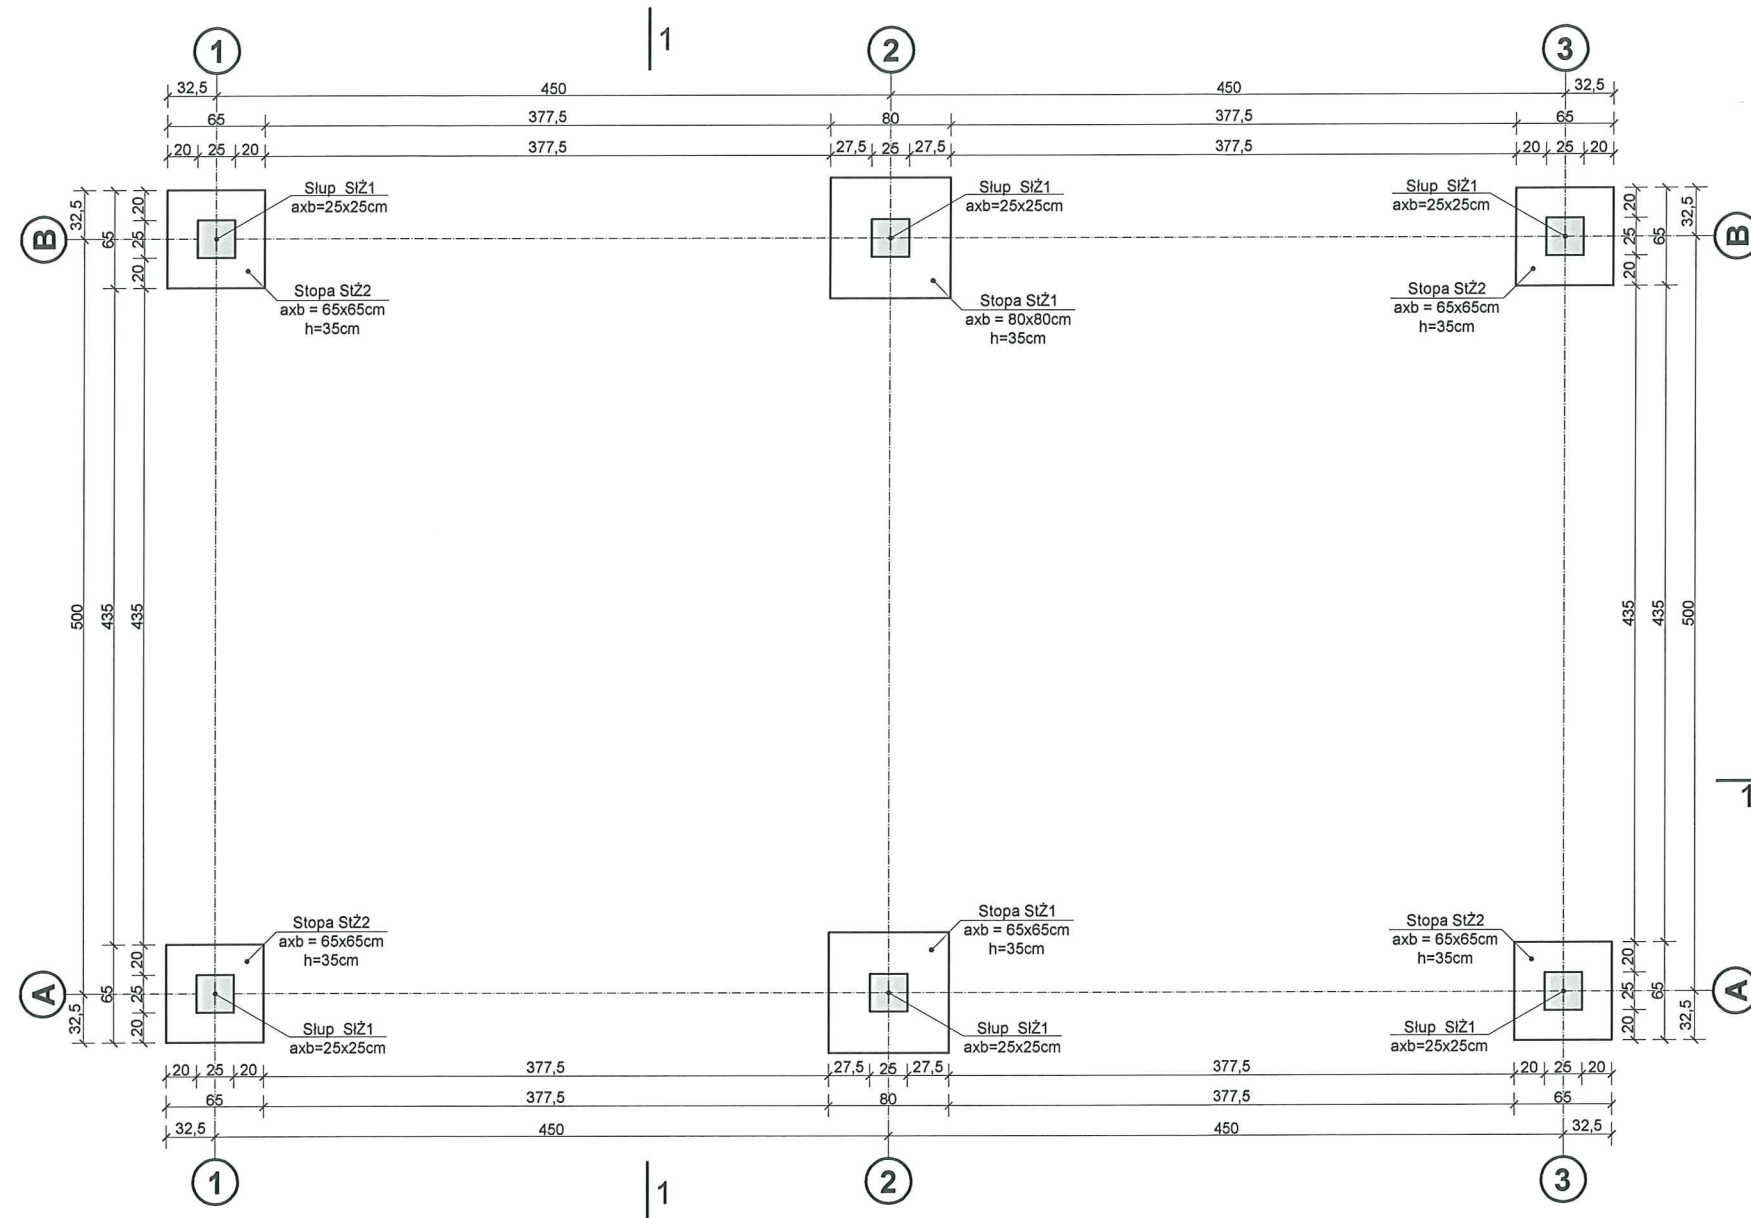

UWAGI:

1. Materiały:
beton podkładowy C8/10 (B10)
beton konstrukcyjny C16/20 (B20)
zbrojenie podłużne #12 stal A-IIIIN B500SP
zbrojenie poprzeczne Ø6 stal A-I St3SX
2. Otuliny:
5cm dla stóp fundamentowych
3cm dla słupów fundamentowych
3. Ze słupów SiZ1 wypuścić łączniki do mocowania drewnianej konstrukcji wiaty
4. Wszystkie rysunki rozpatrywać łącznie

	Aforma studio Pracownia Projektowa Aneta Grzeszczyk 59-700 Bolesławiec, ul. Zabobrze 166a; tel. 511 297 708, 505 865 404 aformastudio@gmail.com, www.aformastudio.pl			
	PROJEKT BUDOWLANY			
TEMAT	"Budowa boiska sportowego w miejscowości Półkowiczki"			
LOKALIZACJA	Półkowiczki, ul. Akacyjowa działki nr 345 i 415; obręb 0009 Półkowiczki Jednostka ewidencyjna 022004_2 Wisznia Mała			
INWESTOR	Gmina Wisznia Mała ul. Wrocławska 9 55-114 Wisznia Mała			
TYTUŁ RYSUNKU	Wiaty - rzut fundamentów			
Funkcja	Imię i Nazwisko	Nr upr.	Podpis	
BRANŻA KONSTRUKCYJNO-BUDOWLANA				
Projektant	mgr inż. Józef Szybiński	286/DOŚ/14		
Sprawdzający	mgr inż. Tomasz Ambroży	192/DOŚ/12		
BRANŻA ARCHITEKTONICZNA				
Projektant	mgr inż. arch. Aneta Grzeszczyk	43/DSOKK/2014		
Sprawdzający	mgr inż. arch. Dariusz Fulek	1223/83		
Asystent	mgr inż. arch. Katarzyna Mirosław	-		
Skala	Data	Faza	Branża	Nr rys.
1:50	11.2016r.	PB	arch.-konst.	W5