


### Rzut konstrukcji przyziemia

Skala 1:100

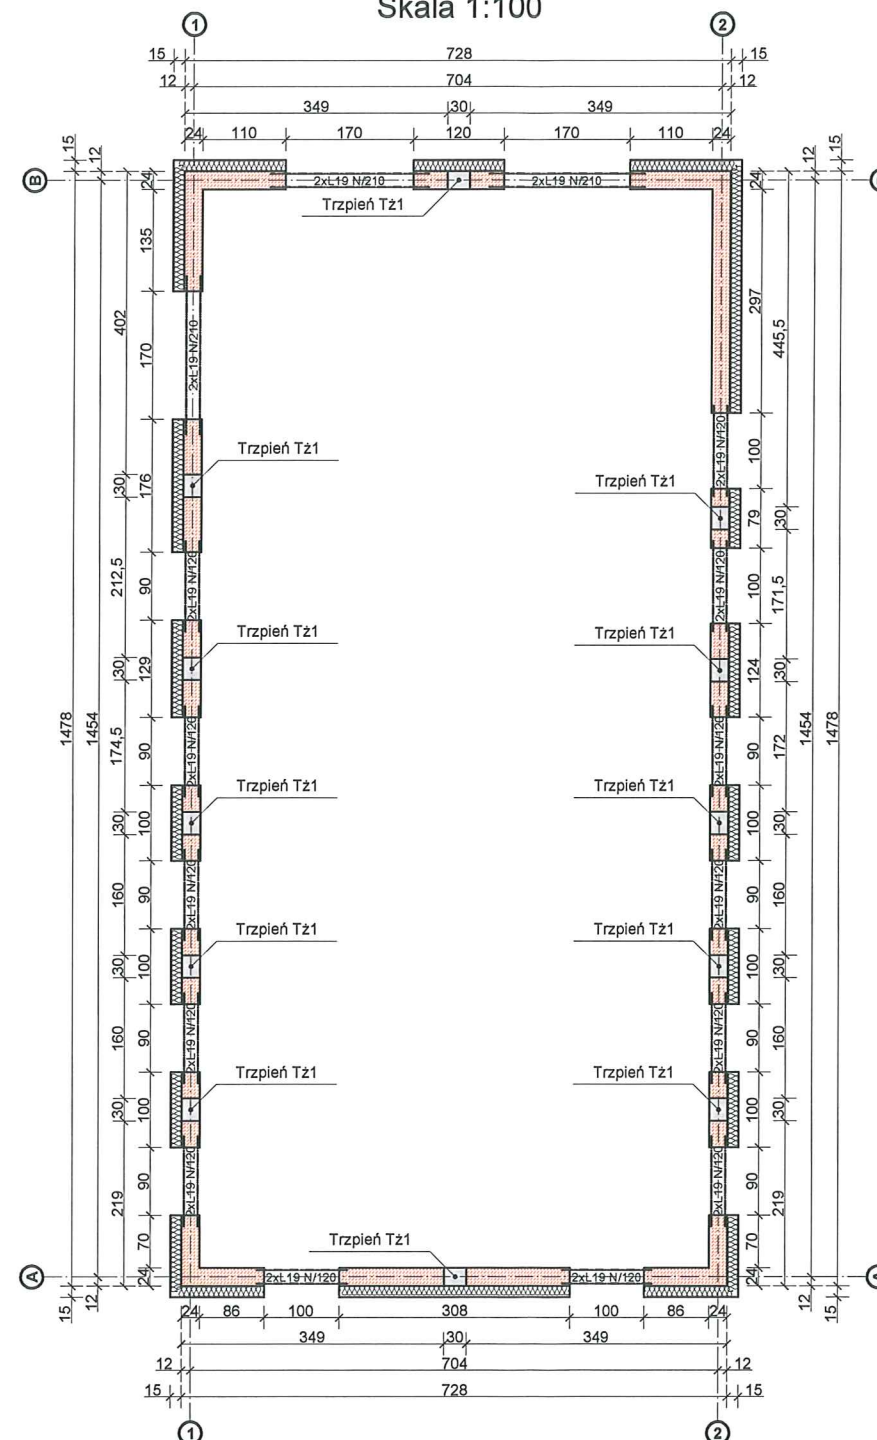

### UWAGI:

1. Materiały ścienne:  
Ściany konstrukcyjne gazobeton klasy 600
2. Elementy żelbetowe:  
Beton C20/25 (B25)  
Stal A-IIIIN B500SP  
Otulina zbrojenia 2,5cm
3. Zapewnić ciągłość zbrojenia wieńców również w narożach stosując wkładki kątowe 4#12 L=120
4. Trzpień betonować w strzępiach po wymurowaniu ścian konstrukcyjnych
5. Szczegóły rozwiązań konstrukcyjnych wg projektu wykonawczego
6. Wszystkie rysunki rozpatrywać łącznie, wymiary weryfikować z częścią architektoniczną projektu

ŚCIANA KONSTRUKCYJNA 24cm  
GAZOBETON KLASY 600

ELEMENTY ŻELBETOWE

### OPIS ELEMENTÓW KONSTRUKCYJNYCH

#### TRZPIENIE ŻELBETOWE

Tz1 - b=30 h=24cm;  
Zbr. podłużne 6#12 B500SP po 3 na dłuższy bok;  
Strzemiona dwucięte #8 B500SP co 15cm.

Zestawienie belek nadprożowych L19			
Nr elementu	Ozn. elementu	Długość [cm]	Liczba sztuk
1	L19 N/120	120	26
2	L19 N/210	210	6

	<b>Aforma studio</b> <b>PRACOWNIA</b> <b>PROJEKTOWA</b> <b>Aneta Grzeszczyk</b>		<b>Aforma studio Pracownia Projektowa</b> <b>Aneta Grzeszczyk</b> 59-700 Bolesławiec, ul. Zabórze 166a; tel. 51 297 708, 505 865 404 aformastudio@gmail.com, www.aformastudio.pl	
	<b>PROJEKT BUDOWLANY</b>			
	<b>TEMAT</b>	<b>"Budowa boiska sportowego w miejscowości Piotrkowiczki"</b>		
	<b>LOKALIZACJA</b>	Piotrkowiczki, ul. Akacjowa działki nr 345 i 415; obręb 0009 Piotrkowiczki jednostka ewidencyjna 022004_2 Wisznia Mała		
	<b>INWESTOR</b>	Gmina Wisznia Mała ul. Wrocławska 9 55-114 Wisznia Mała		
	<b>TYTUŁ RYSUNKU</b>	<b>Budynek szatniowo-sanitarny - rzut konstrukcji przyziemia</b>		
<b>Funkcja</b>	<b>Imię i Nazwisko</b>	<b>Nr upr.</b>	<b>Podpis</b>	
<b>BRANŻA KONSTRUKCYJNO-BUDOWLANA</b>				
<b>Projektant</b>	mgr inż. Józef Szybiński	286/DOS/14	Szybiński	
<b>Sprawdzający</b>	mgr inż. Tomasz Ambroży	192/DOS/14	Ambroży	
<b>Skala</b>	<b>Data</b>	<b>Faza</b>	<b>Branża</b>	<b>Nr rys.</b>
1:100	11.2016r.	PB	konstrukcyjna	K2