


Rzut konstrukcji stropodachu

Skala 1:100

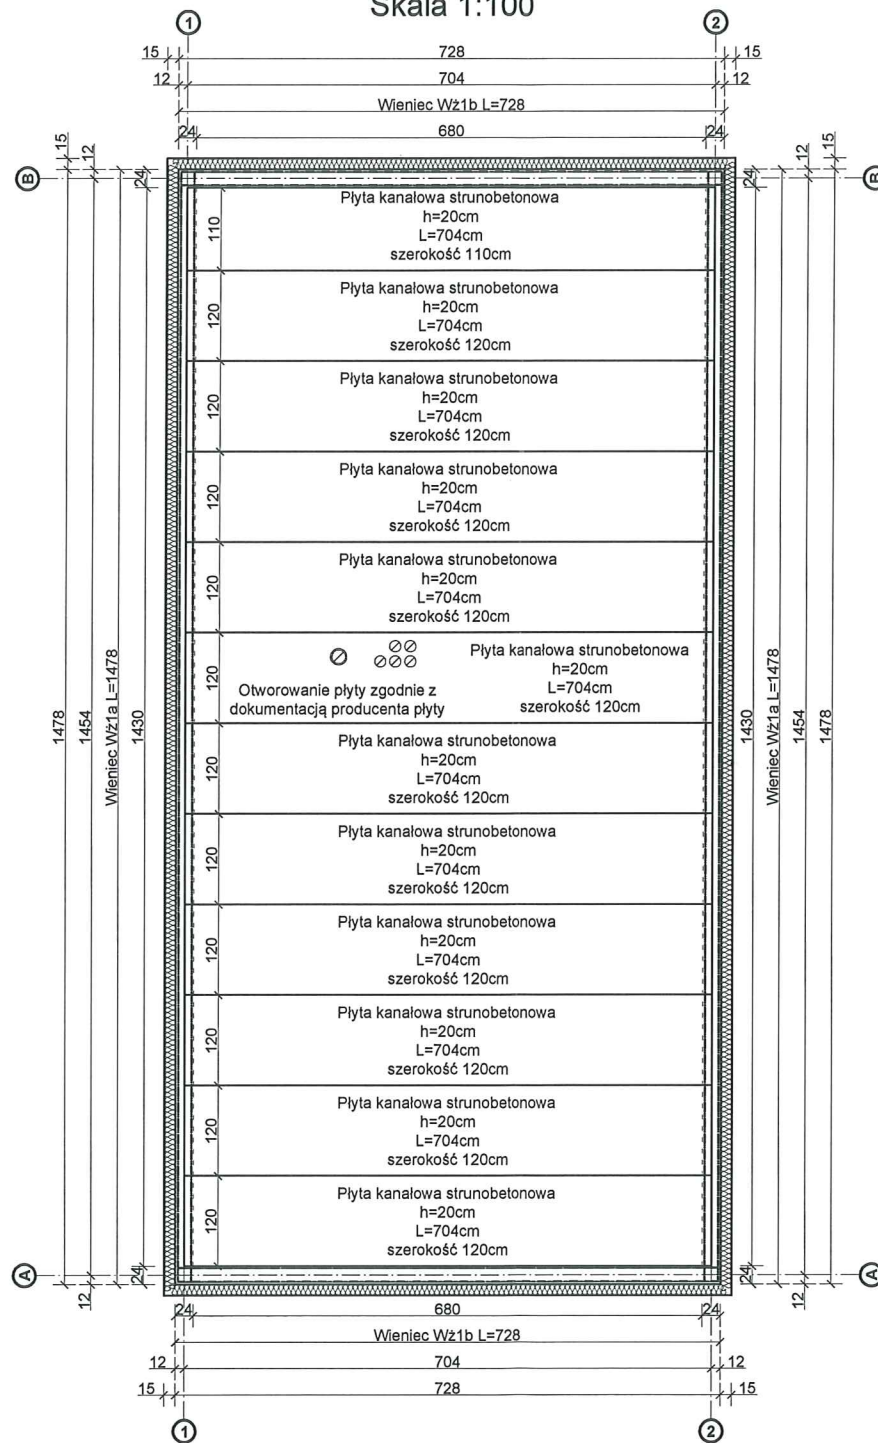

UWAGI:

1. Materiały ściennie:
Ściany konstrukcyjne gazobeton klasy 600
2. Elementy żelbetowe:
Beton C20/25 (B25)
Stal A-IIIIN B500SP
Otulina zbrojenia 2,5cm
3. Długość zakładu zbrojenia w trzpieniach minimum 100cm
4. Szczegóły rozwiązań konstrukcyjnych wg projektu wykonawczego
5. Wszystkie rysunki rozpatrywać łącznie, wymiary weryfikować z częścią architektoniczną projektu

OPIS ELEMENTÓW KONSTRUKCYJNYCH

WIENIE ŻELBETOWE

- Wz1a - b=24 h=40cm;
Zbr. podłużne 8#12 B500SP;
Strzemiona czterocięte #8 B500SP co 20cm.
- Wz1b - b=24 h=40cm;
Zbr. podłużne 6#12 B500SP;
Strzemiona dwucięte #8 B500SP co 20cm.

		Aforma studio Pracownia Projektowa Aneta Grzeszczyk 59-700 Bolesławiec, ul. Zabórze 166a; tel. 511 297 708, 505 865 404 aformastudio@gmail.com, www.aformastudio.pl	
PROJEKT BUDOWLANY			
TEMAT	"Budowa boiska sportowego w miejscowości Piotrkowiczki"		
LOKALIZACJA	Piotrkowiczki, ul. Akacyjowa działki nr 345 i 415; obręb 0009 Piotrkowiczki Jednostka ewidencyjna 022004_2 Wisznia Mała		
INWESTOR	Gmina Wisznia Mała ul. Wrocławska 9 55-114 Wisznia Mała		
TYTUŁ RYSUNKU	Budynek szatniowo-sanitarny - rzut konstrukcji stropodachu		
Funkcja	Imię i Nazwisko	Nr upr.	Podpis
BRANŻA KONSTRUKCYJNO-BUDOWLANA			
Projektant	mgr inż. Józef Szybiński	286/DOS/14	
Sprawdzający	mgr inż. Tomasz Ambroży	192/DOS/14	
Skala	Data	Faza	Branża
1:100	11.2016r.	PB	konstrukcyjna
			K3