


RZUT PARTERU
skala 1:100

wzgodnie pod względem wymagań
 higienicznych i zdrowotnych
 bez zastrzeżeń (z zastrzeżeniami)

12.04.22 L.p. 74/22

mgr inż. **Grzegorz Jaszczurowski**
 specjalista ds. spraw sanitarno-higienicznych
 Prawnik Głównego Inspektora Sanitarnego
 Nr 80-BPIQ95 w zakresie:
 budownictwa przemysłowego i ogólnego
 zam. 80-124 Gdańsk, ul. Domeyki 4
 tel. 607 292 733

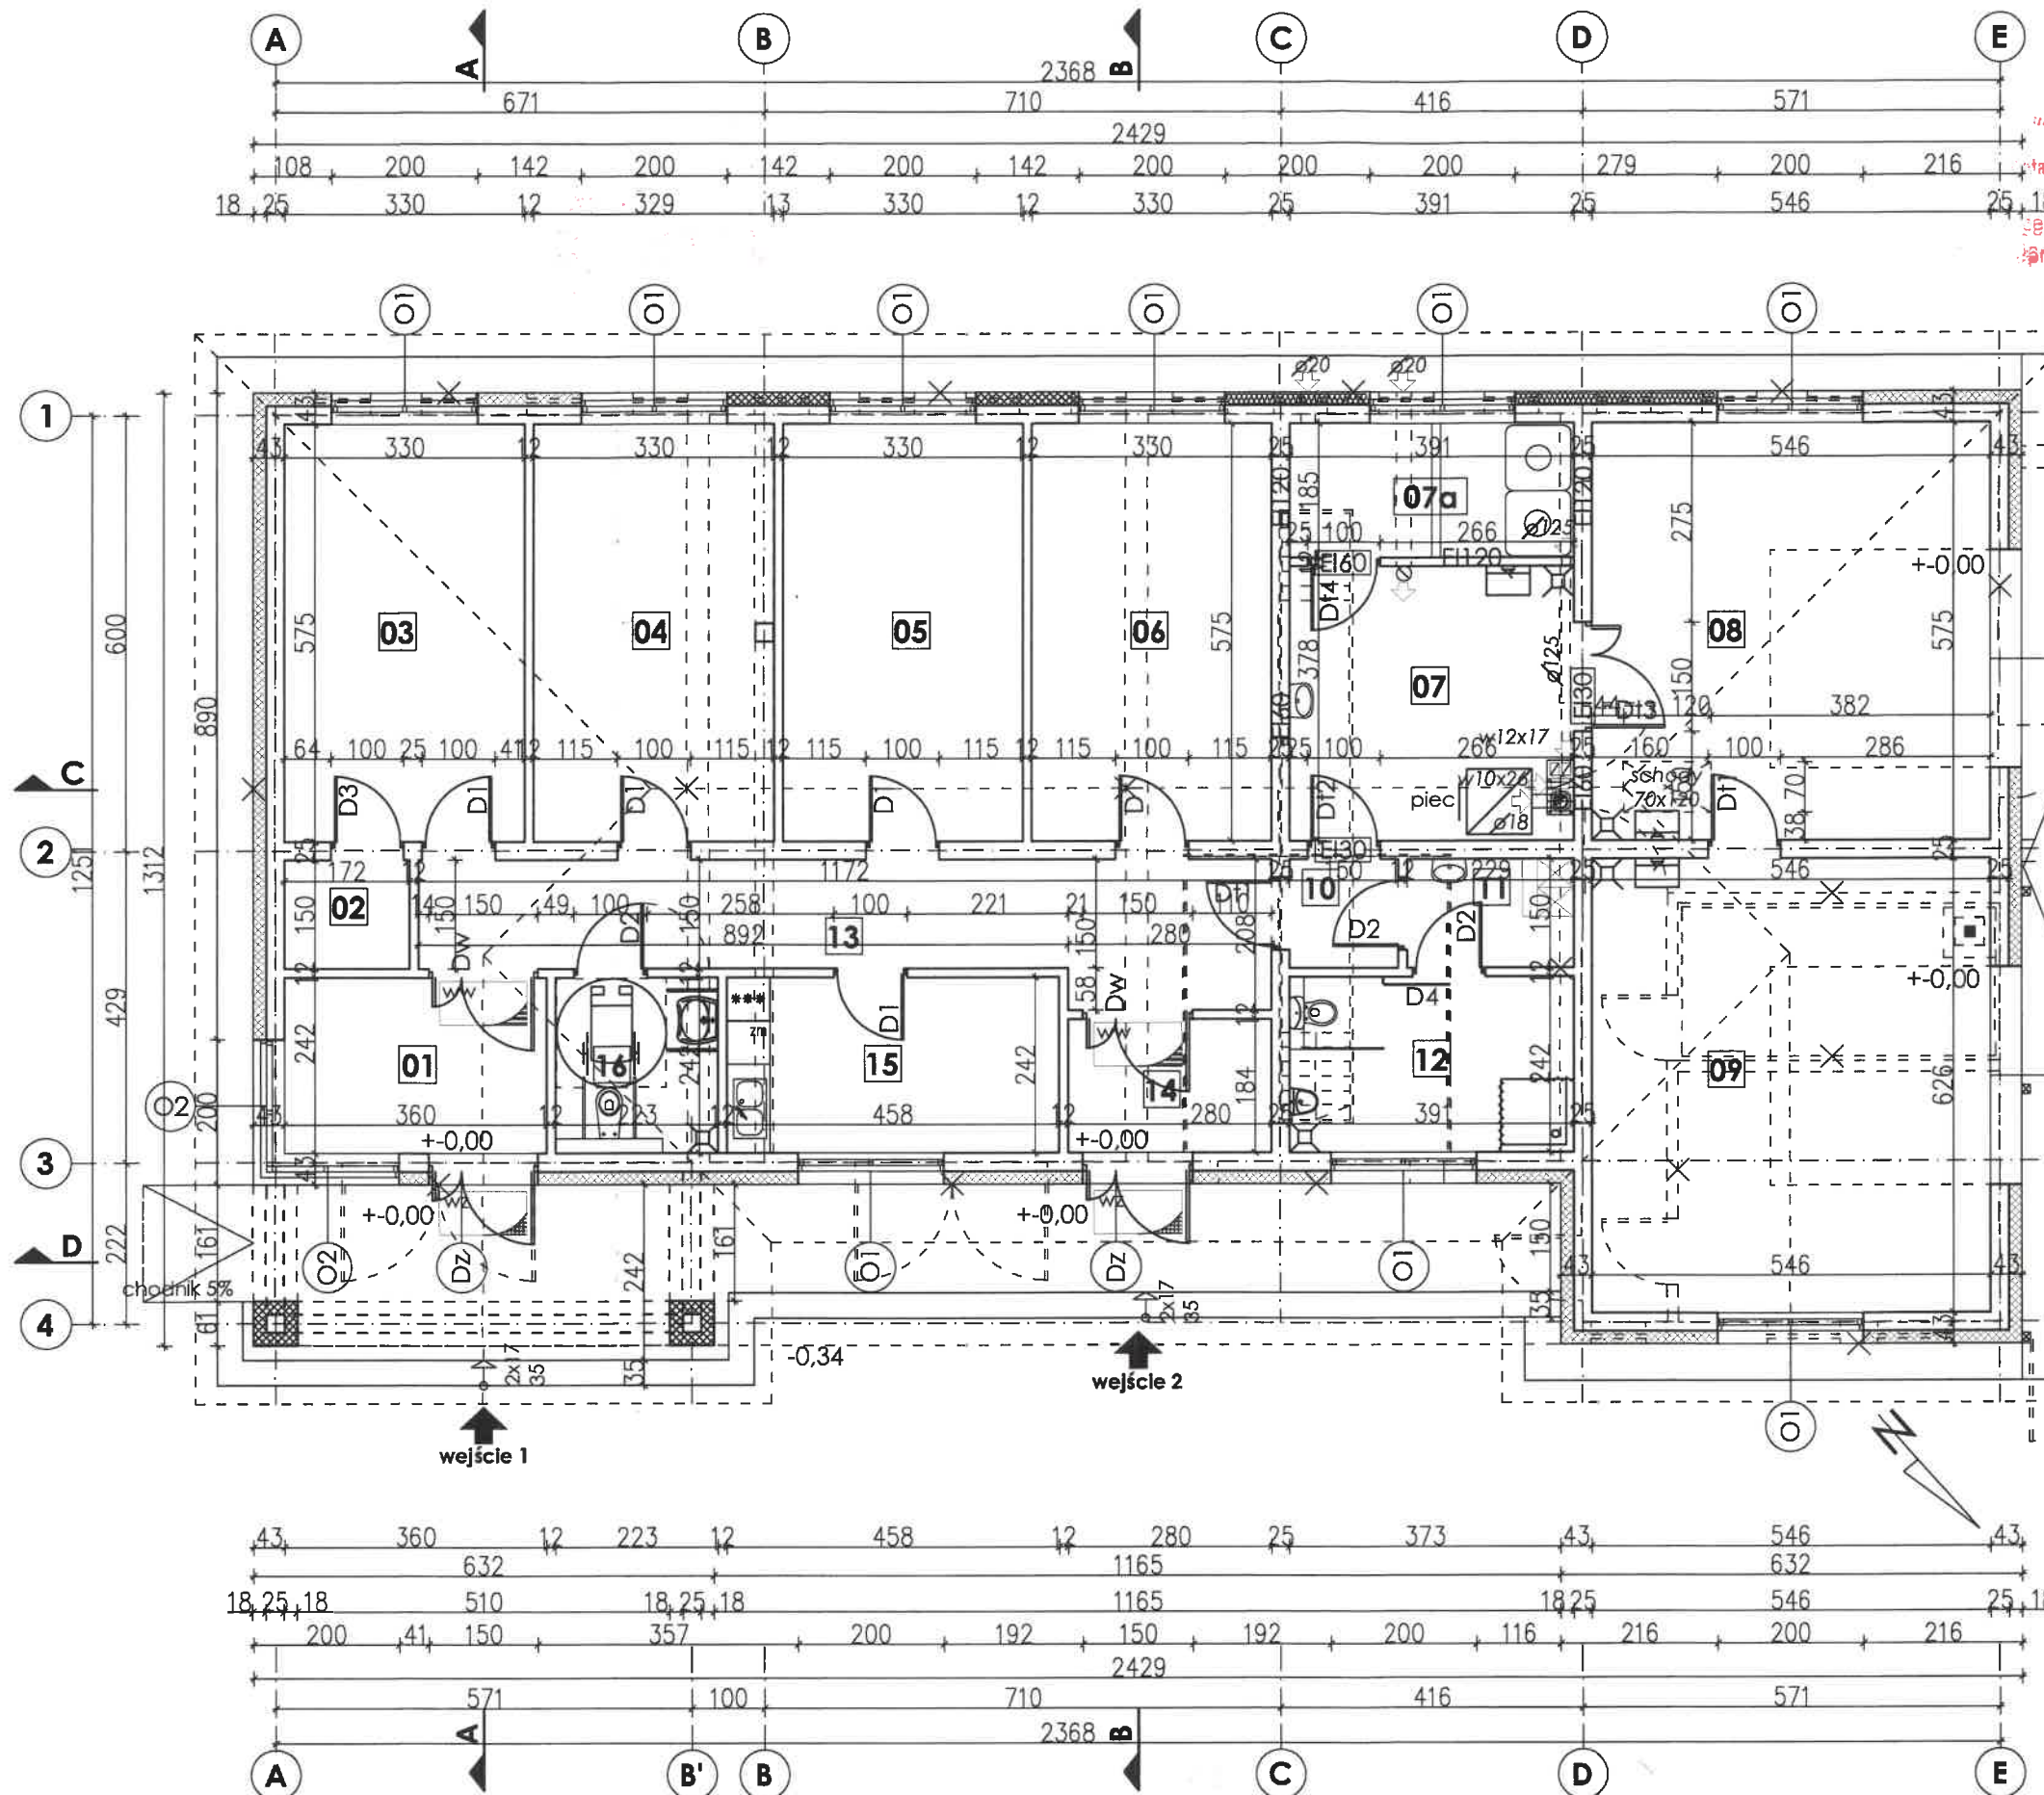

NR	POMIESZCZENIE	POSADZKA	Pużytk./m ²
01	wiatrołap 1	gress	8,71
02	magazyn broni	panele AC6	2,58
03	pom. biurowe	panele AC6	18,98
04	pom. biurowe	panele AC6	18,98
05	pom. biurowe	panele AC6	18,98
06	pom. biurowe	panele AC6	18,98
07	pom. techniczne	pos. bet.	14,50
07a	pom. magaz. oleju	pos. bet.	7,23
08	pom. gospodarcze	pos. bet.	31,40
09	pom. gospodarcze	pos. bet.	34,18
10	komunikacja	gress	2,25
11	pom. sanitarne	gress	3,44
12	pom. sanitarne	gress	9,46
13	korytarz	gress	19,20
14	wiatrołap 2	gress	5,15
15	pom. socjalne	gress	11,07
16	wc_NP_ogólny	gress	5,39
RAZEM			230,48

LEGENDA

	ściany do wyburzenia
	ściany do wymurowania-projektowane
	ściany do pozostawienia

ppp=0,00=145,20 m.n.p.m.

RZUT PARTERU

skala:

1:100

data:

20-03-2022

BRANZA	ARCHITEKTURA
OBIEKT	BUDYNEK BIUROWY Z CZ. GOSPODARCZĄ
ADRES BUDOWY	działki: nr 387/19, obr. 0001 Bartel Wielki, jedn.: Kaliska 221305_2 oraz 387/13 obr. 0008 Kaliska, jedn.: Kaliska 221305_2
PROJEKTOWAŁ	mgr inż. arch. Grzegorz Jaszczurowski uprawnienia bez ograniczeń specjalność architektoniczna upr. nr PO/KK/041/03
SPRAWDZIŁ	mgr inż. arch. Dariusz Sawicki uprawnienia bez ograniczeń specjalność architektoniczna upr. nr 14/Gd/00

W pom. wykonać wentylację mechaniczną
 nawiewno-wyiewną
 zgodnie z PT branży sanitarnej.