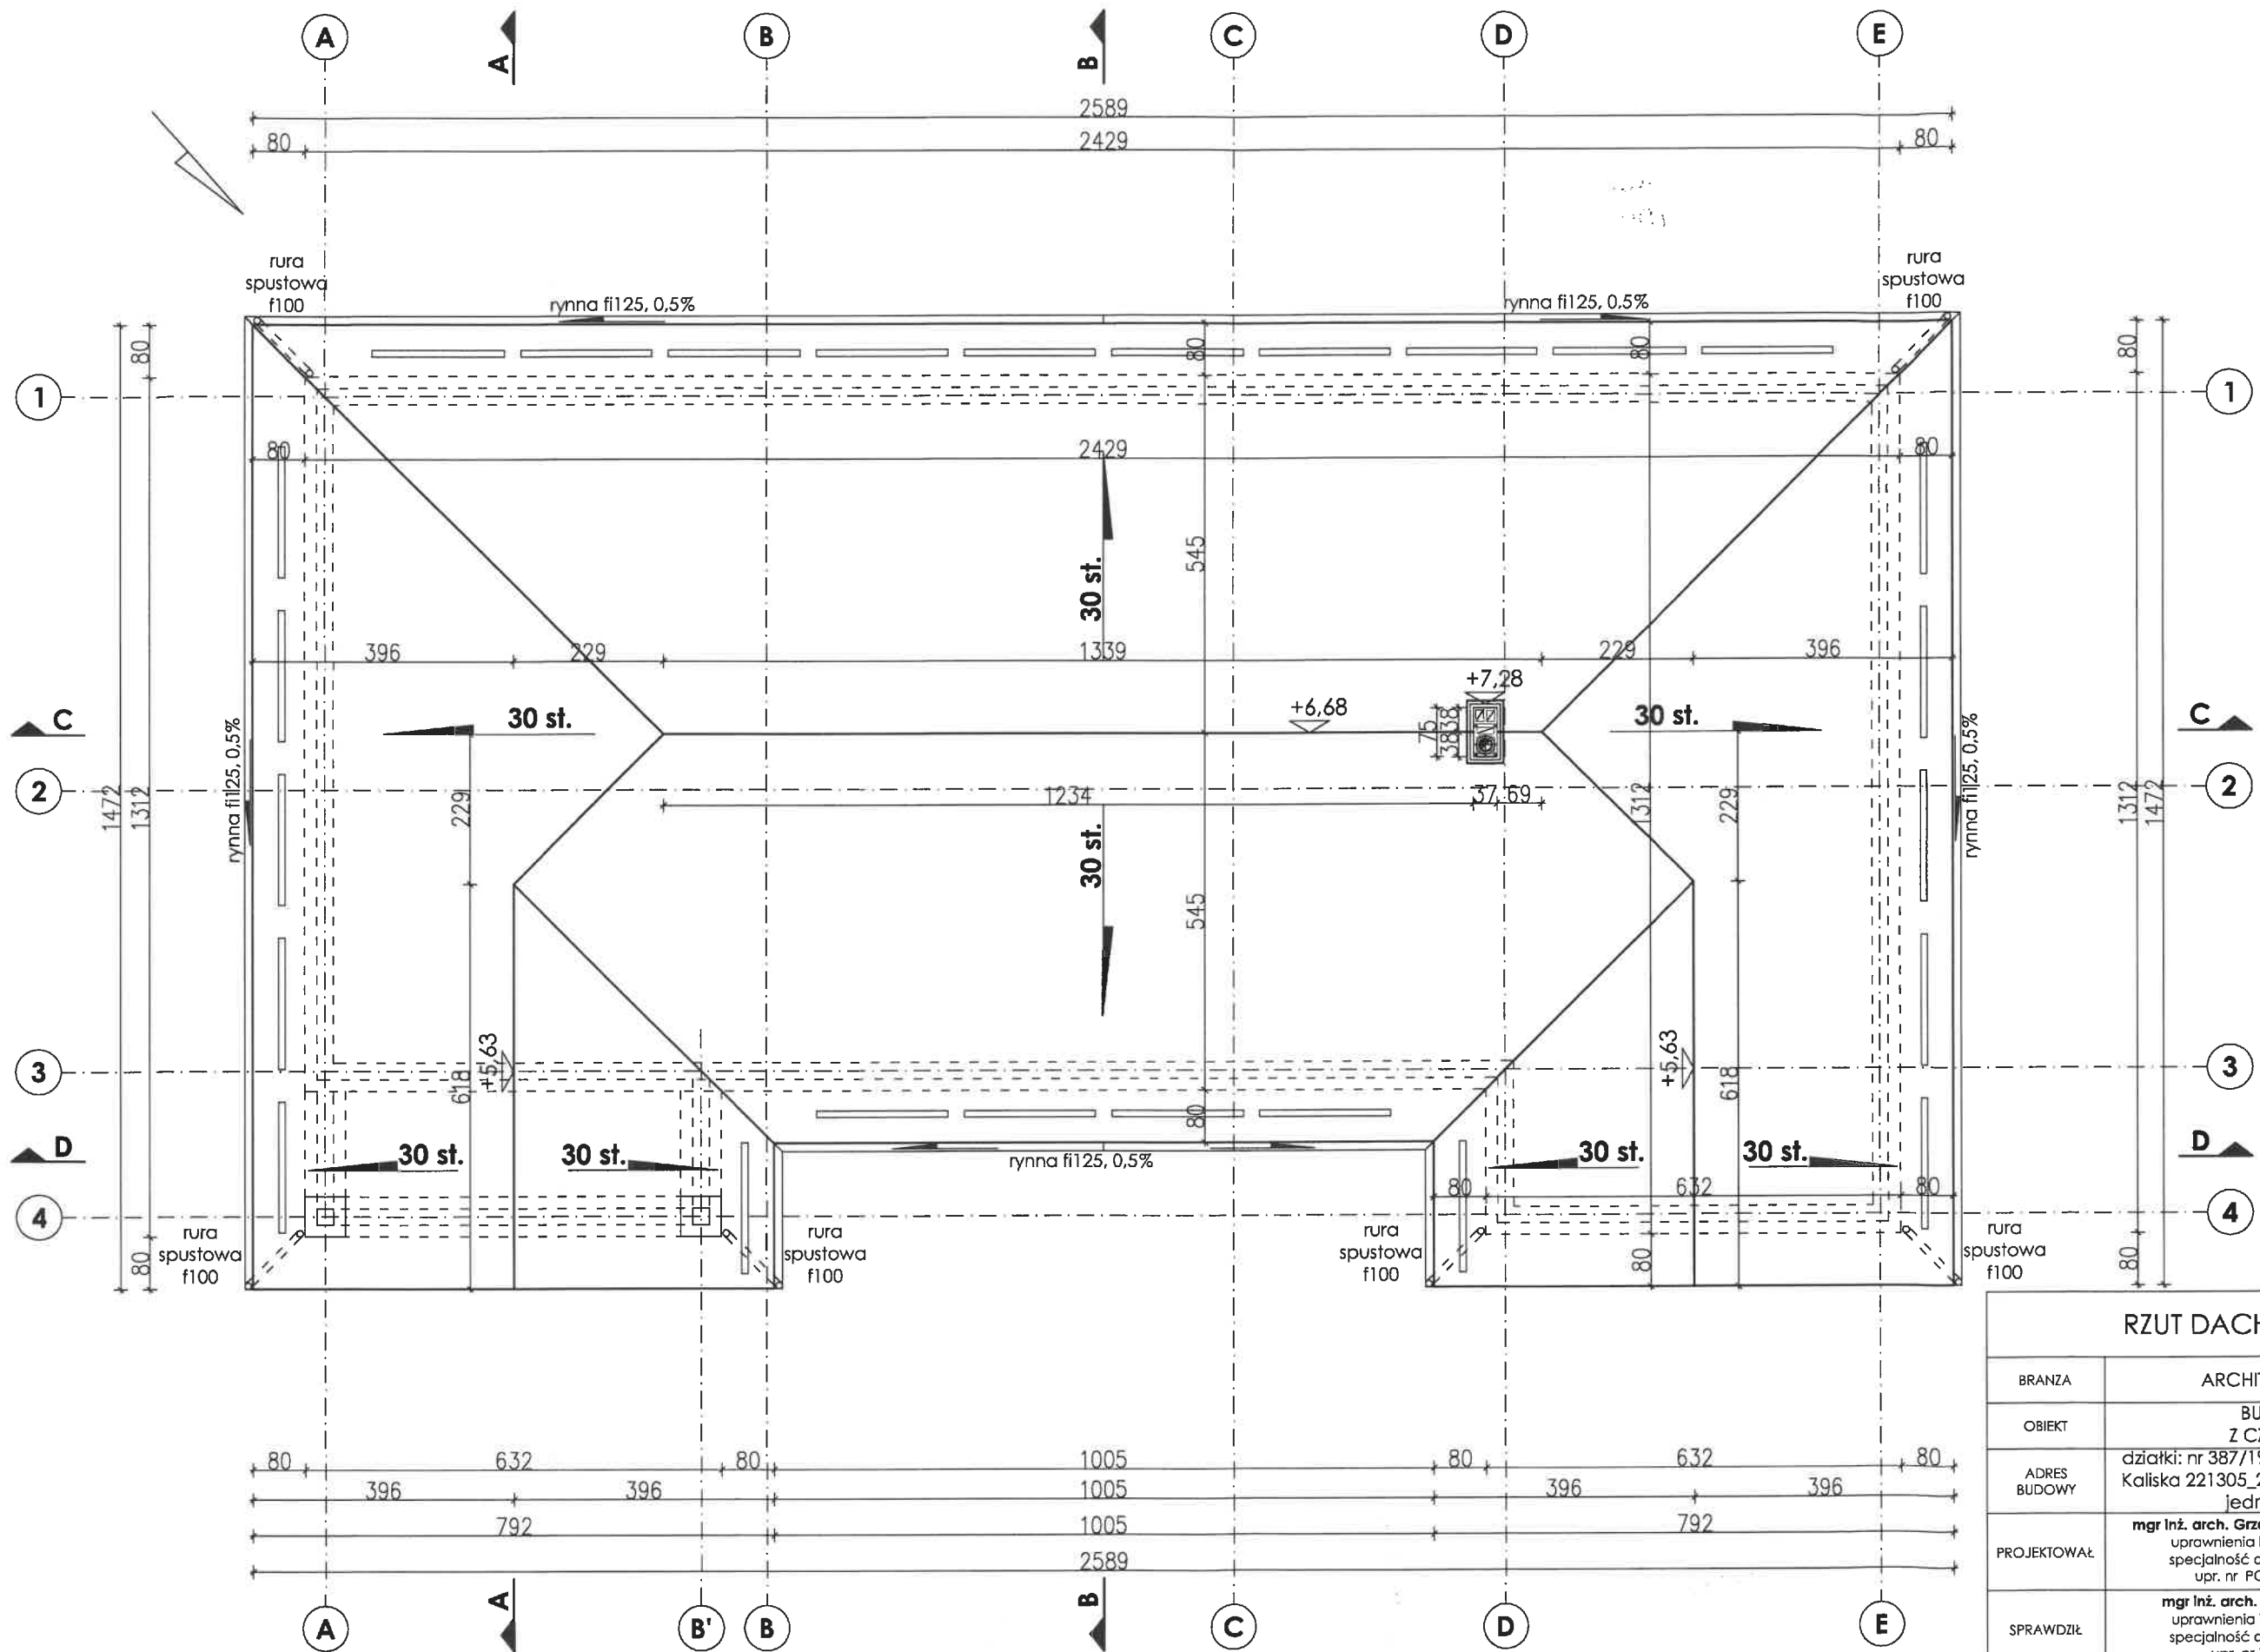


RZUT DACHU
skala 1:100


RZUT DACHU		skala:	1:100
BRANZA	ARCHITEKTURA	data:	20-03-2022
OBIEKT	BUDYNEK BIUROWY Z CZ. GOSPODARCZĄ		
ADRES BUDOWY	działki: nr 387/19, obr. 0001 Barł Wielki, jedn.: Kaliska 221305_2 oraz 387/13 obr. 0008 Kaliska, jedn.: Kaliska 221305_2		
PROJEKTOWAŁ	mgr Inż. arch. Grzegorz Jaszczołowski uprawnienia bez ograniczeń specjalność architektoniczna upr. nr PO/KK/041/03	podpis	
SPRAWDZIŁ	mgr Inż. arch. Dariusz Sawicki uprawnienia bez ograniczeń specjalność architektoniczna upr. nr 14/Gd/00	podpis	
 DEBEX ZAKŁAD USŁUG DOKUMENTACYJNYCH BUDOWNICTWA		A4	