


RZUT PARTERU skala 1:100

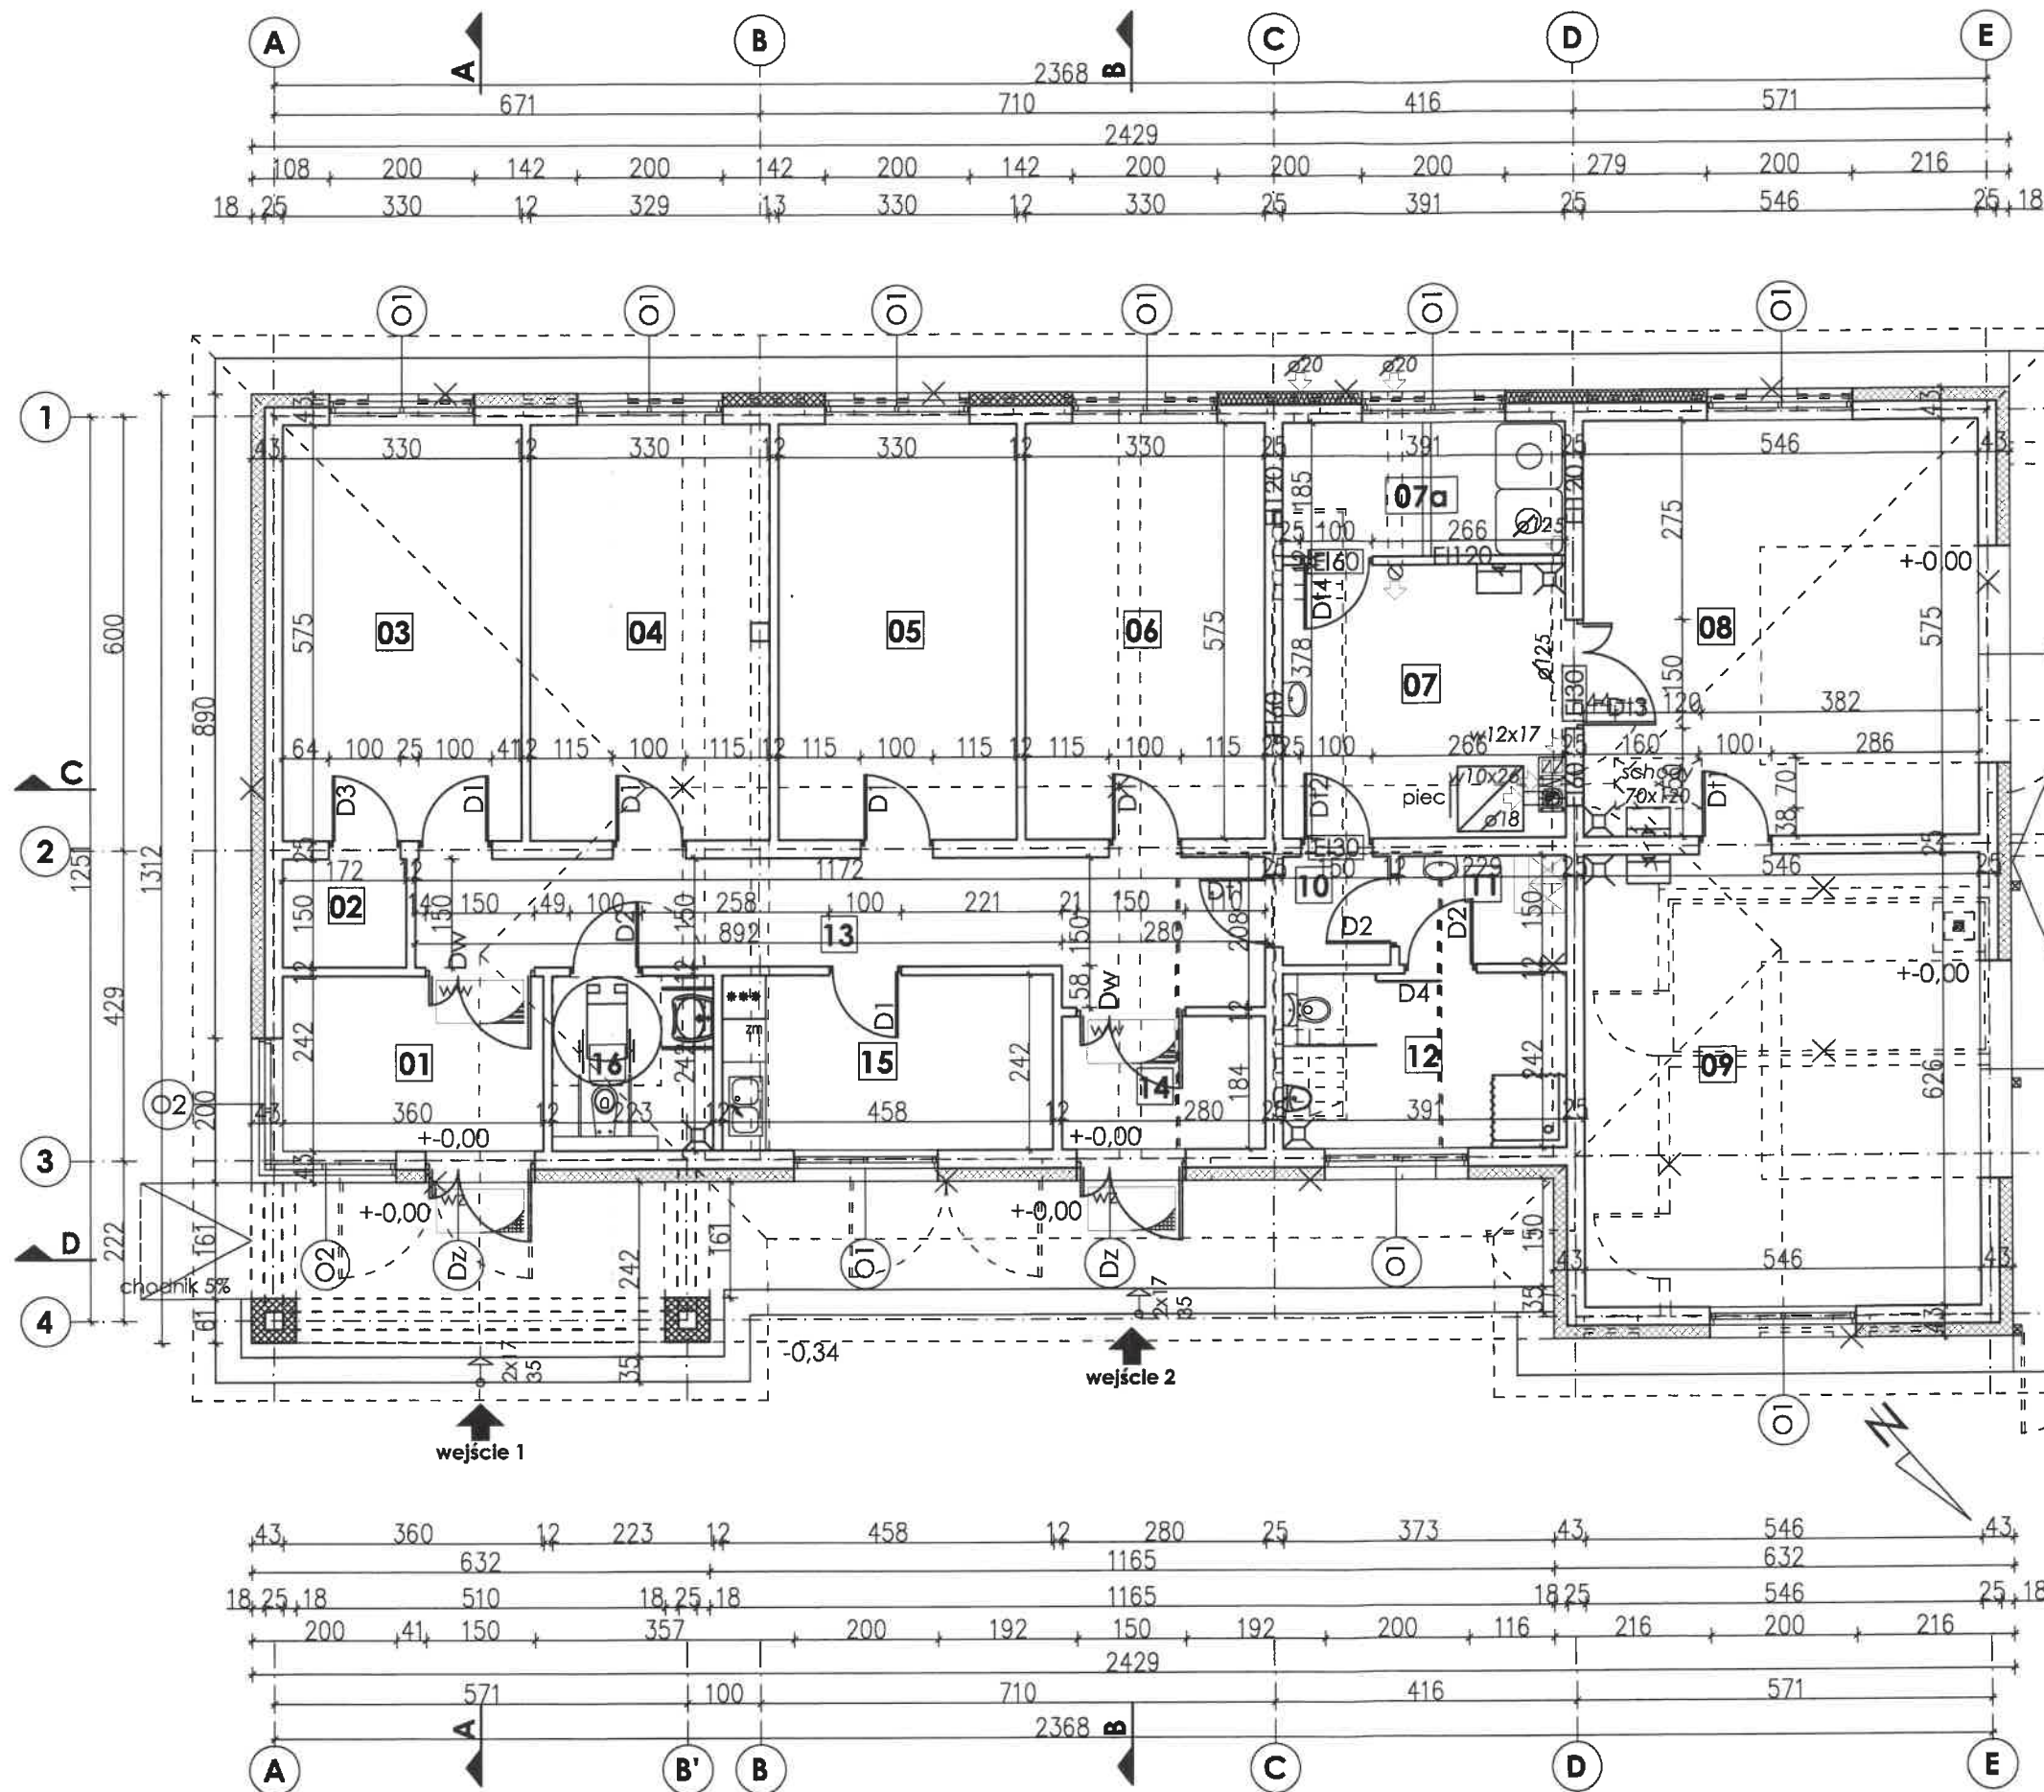

NR	POMIESZCZENIE	POSADZKA	Puzytk./m ²
01	wiatrołap 1	gress	8,71
02	magazyn broni	panele AC6	2,58
03	pom. biurowe	panele AC6	18,98
04	pom. biurowe	panele AC6	18,98
05	pom. biurowe	panele AC6	18,98
06	pom. biurowe	panele AC6	18,98
07	pom. techniczne	pos. bet.	14,50
07a	pom. mag. oleju	pos. bet.	7,23
08	pom. gospodarcze	pos. bet.	31,40
09	pom. gospodarcze	pos. bet.	34,18
10	komunikacja	gress	2,25
11	pom. sanitarne	gress	3,44
12	pom. sanitarne	gress	9,46
13	korytarz	gress	19,20
14	wiatrołap 2	gress	5,15
15	pom. socjalne	gress	11,07
16	wc_NP_ogólny	gress	5,39
RAZEM			230,48

LEGENDA	
	ściany do wyburzenia
	ściany do wymurowania-projektowane
	ściany do pozostawienia

ppp=0,00=145,20 m.n.p.m.

RZUT PARTERU		skala: 1:100
BRANZA	ARCHITEKTURA	
OBIEKT	BUDYNEK BIUROWY Z CZ. GOSPODARCZĄ	
ADRES BUDOWY	działki: nr 387/19, obr. 0001 Bartel Wielki, jedn.: Kaliska 221305_2 oraz 387/13 obr. 0008 Kaliska, jedn.: Kaliska 221305_2	
PROJEKTOWAŁ	mgr inż. arch. Grzegorz Jaszczurowski uprawnienia bez ograniczeń specjalność architektoniczna upr. nr PO/KK/041/03	popis
SPRAWDZIŁ	mgr inż. arch. Dariusz Sawicki uprawnienia bez ograniczeń specjalność architektoniczna upr. nr 14/Gd/00	popis
D E B E X		A2
ZAKŁAD USŁUG DOKUMENTACYJNYCH BUDOWNICTWA		

W pom. wykonać wentylację mechaniczną
nawiewno-wywiewną
zgodnie z PT branży sanitarnej.