



RZUT DACHU skala 1:100

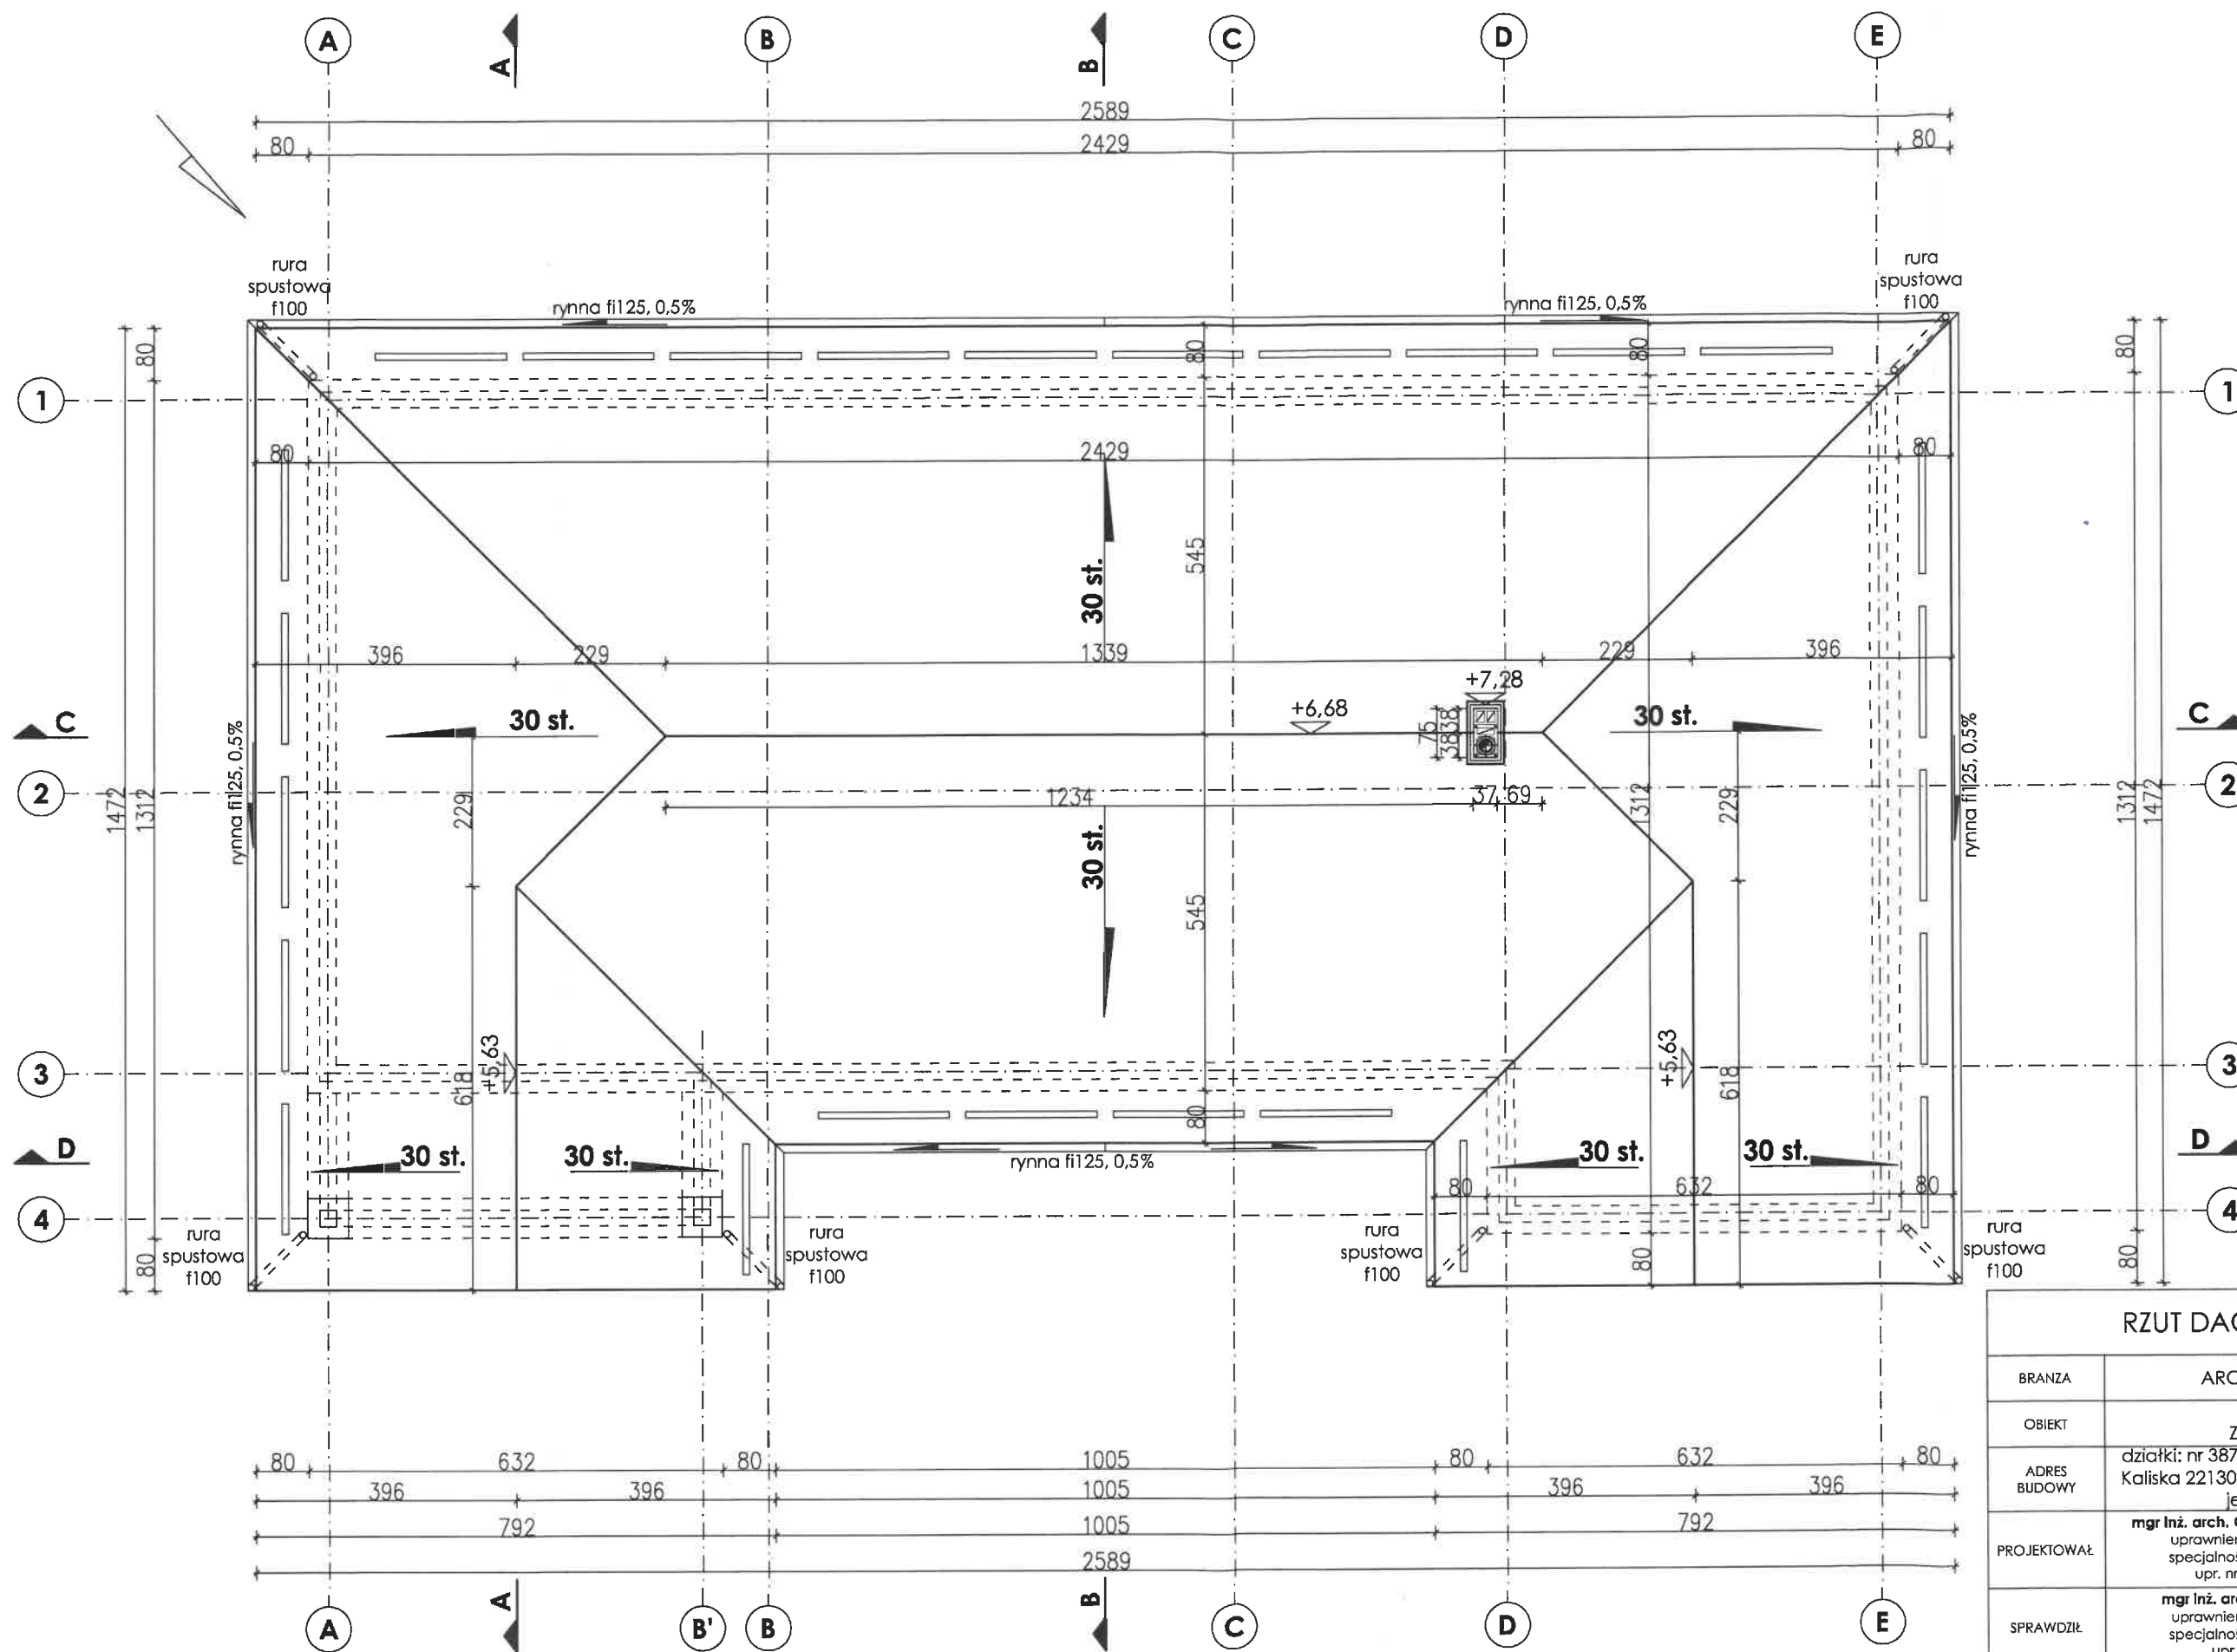

| | | |
|--|---|------------|
| RZUT DACHU | | skala: |
| | | 1:100 |
| | | data: |
| | | 20-03-2022 |
| BRANZA | ARCHITEKTURA | |
| OBIEKT | BUDYNEK BIUROWY Z CZ. GOSPODARCZĄ | |
| ADRES BUDOWY | działki: nr 387/19, obr. 0001 Bartel Wielki, jedn.: Kaliska 221305_2 oraz 387/13 obr. 0008 Kaliska, jedn.: Kaliska 221305_2 | |
| PROJEKTOWAŁ | mgr inż. arch. Grzegorz Jaszczurowski uprawnienia bez ograniczeń specjalność architektoniczna upr. nr PO/KK/041/03 | podpis |
| SPRAWDZIŁ | mgr inż. arch. Dariusz Sawicki uprawnienia bez ograniczeń specjalność architektoniczna upr. nr 14/Gd/00 | podpis |
|  DEBEX ZAKŁAD USŁUG DOKUMENTACYJNYCH BUDOWNICTWA | | A4 |