


KONSTRUKCJA
PODCIĄGU PD-1
skala 1:20

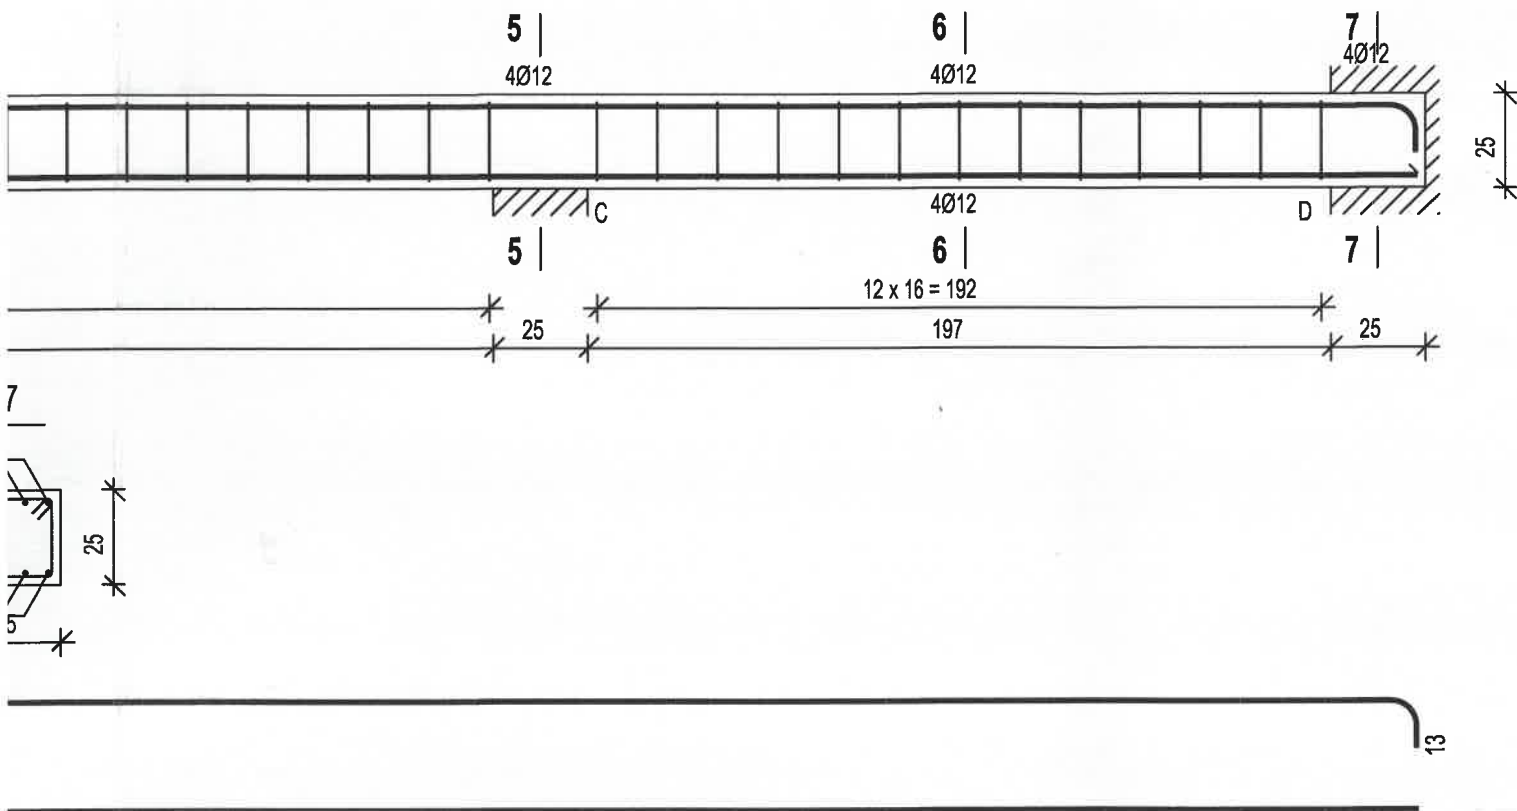


Beton	B25	(C20/25)
Stal	St0S-b	
	RB500	
Otulina	20 mm	

Wykaz zbrojenia

Nr	Średnica [mm]	Długość [cm]	Liczba [szt.]	Długość ogólna [m]		
				St0S-b	RB500	
				Ø6	Ø12	
1.	12	1036	4		41,44	
2.	12	1054	4		42,16	
3.	6	93	61	56,73		
Długość ogólna wg średnic				[m]	56,8	83,6
Masa 1mb pręta				[kg/mb]	0,222	0,888
Masa prętów wg średnic				[kg]	12,6	74,2
Masa prętów wg gatunków stali				[kg]	12,6	74,2
Masa całkowita				[kg]	87	

KONSTRUKCJA
SŁUPA SD-1
skala 1:20

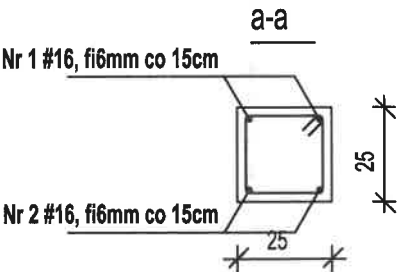

KONSTRUKCJA PODCIĄGU PD-1		skala: 1:100
BRANZA	KONSTRUKCYJNO-BUDOWLANA	data: 20-03-2022
OBIEKT	BUDYNEK BIUROWY Z CZ. GOSPODARCZĄ	
ADRES BUDOWY	działki: nr 387/19, obr. 0001 Bartel Wielki, jedn.: Kaliska 221305_2 oraz 387/13 obr. 0008 Kaliska, jedn.: Kaliska 221305_2	
PROJEKTOWAŁ	mgr inż. Daniel Gromek uprawnienia bez ograniczeń specjalność konstrukcyjno-budowlana nr ewid.: POM/0121/POOK/10	podpis
SPRAWDZIŁ	mgr inż. Andrzej Domeracki uprawnienia bez ograniczeń specjalność konstrukcyjno-budowlana nr ewid.: POM/0081/POOK/04	podpis
D E B E X ZAKŁAD USŁUG DOKUMENTACYJNYCH BUDOWNICTWA		K4