


KONSTRUKCJA
NADPROŻA B-1
skala 1:20

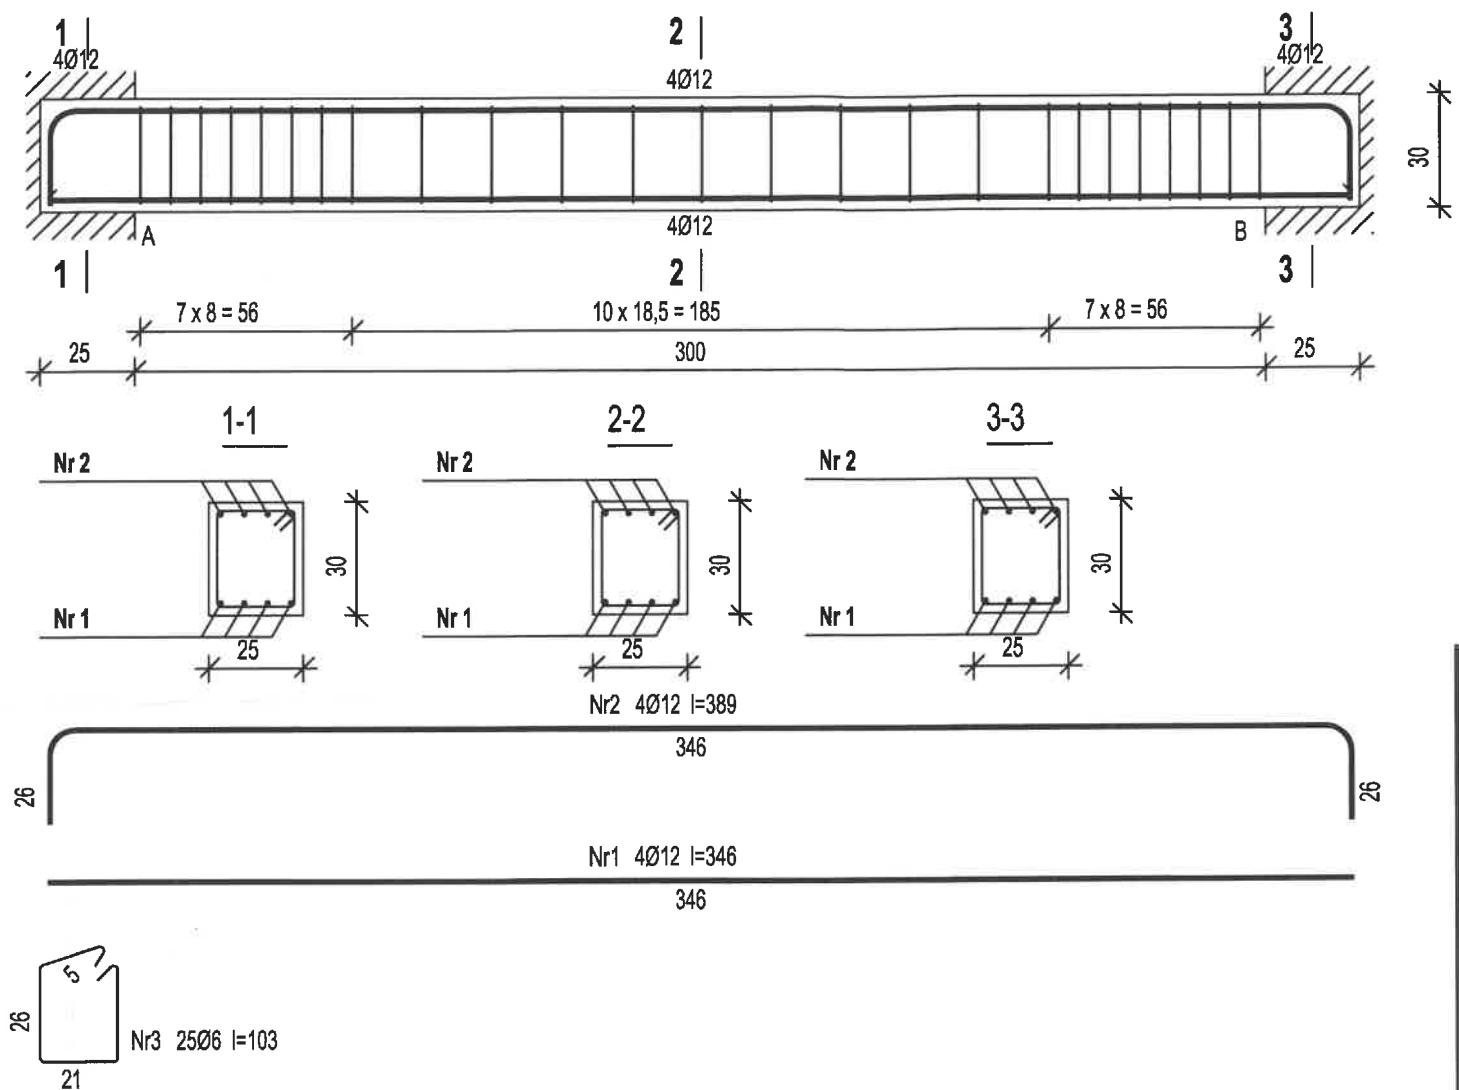

Beton	B25	(C20/25)
Stal	St0S-b	RB500
Otulina	20 mm	

Wykaz zbrojenia						
Nr	Średnica [mm]	Długość [cm]	Liczba [szt.]	Długość ogólna [m]		
				St0S-b	RB500	
				Ø6	Ø12	
1.	12	346	4		13,84	
2.	12	389	4		15,56	
3.	6	103	25	25,75		
Długość ogólna wg średnic				[m]	25,8	29,4
Masa 1mb pręta				[kg/mb]	0,222	0,888
Masa prętów wg średnic				[kg]	5,7	26,1
Masa prętów wg gatunków stali				[kg]	5,7	26,1
Masa całkowita				[kg]	32	

KONSTRUKCJA NADPROŻA B-1		skala: 1:100
BRANZA	KONSTRUKCYJNO-BUDOWLANA	data: 20-03-2022
OBIEKT	BUDYNEK BIUROWY Z CZ. GOSPODARCZĄ	
ADRES BUDOWY	działki: nr 387/19, obr. 0001 Bartel Wielki, jedn.: Kaliska 221305_2 oraz 387/13 obr. 0008 Kaliska, jedn.: Kaliska 221305_2	
PROJEKTOWAŁ	mgr inż. Daniel Gromek uprawnienia bez ograniczeń specjalność konstrukcyjno-budowlana nr ewid.: POM/0121/POOK/10	podpis
SPRAWDZIŁ	mgr inż. Andrzej Domeracki uprawnienia bez ograniczeń specjalność konstrukcyjno-budowlana nr ewid.: POM/0081/POOK/04	podpis
 DEBEX ZAKŁAD USŁUG DOKUMENTACYJNYCH BUDOWNICTWA		K7