


RZUT PARTERU
skala 1:100

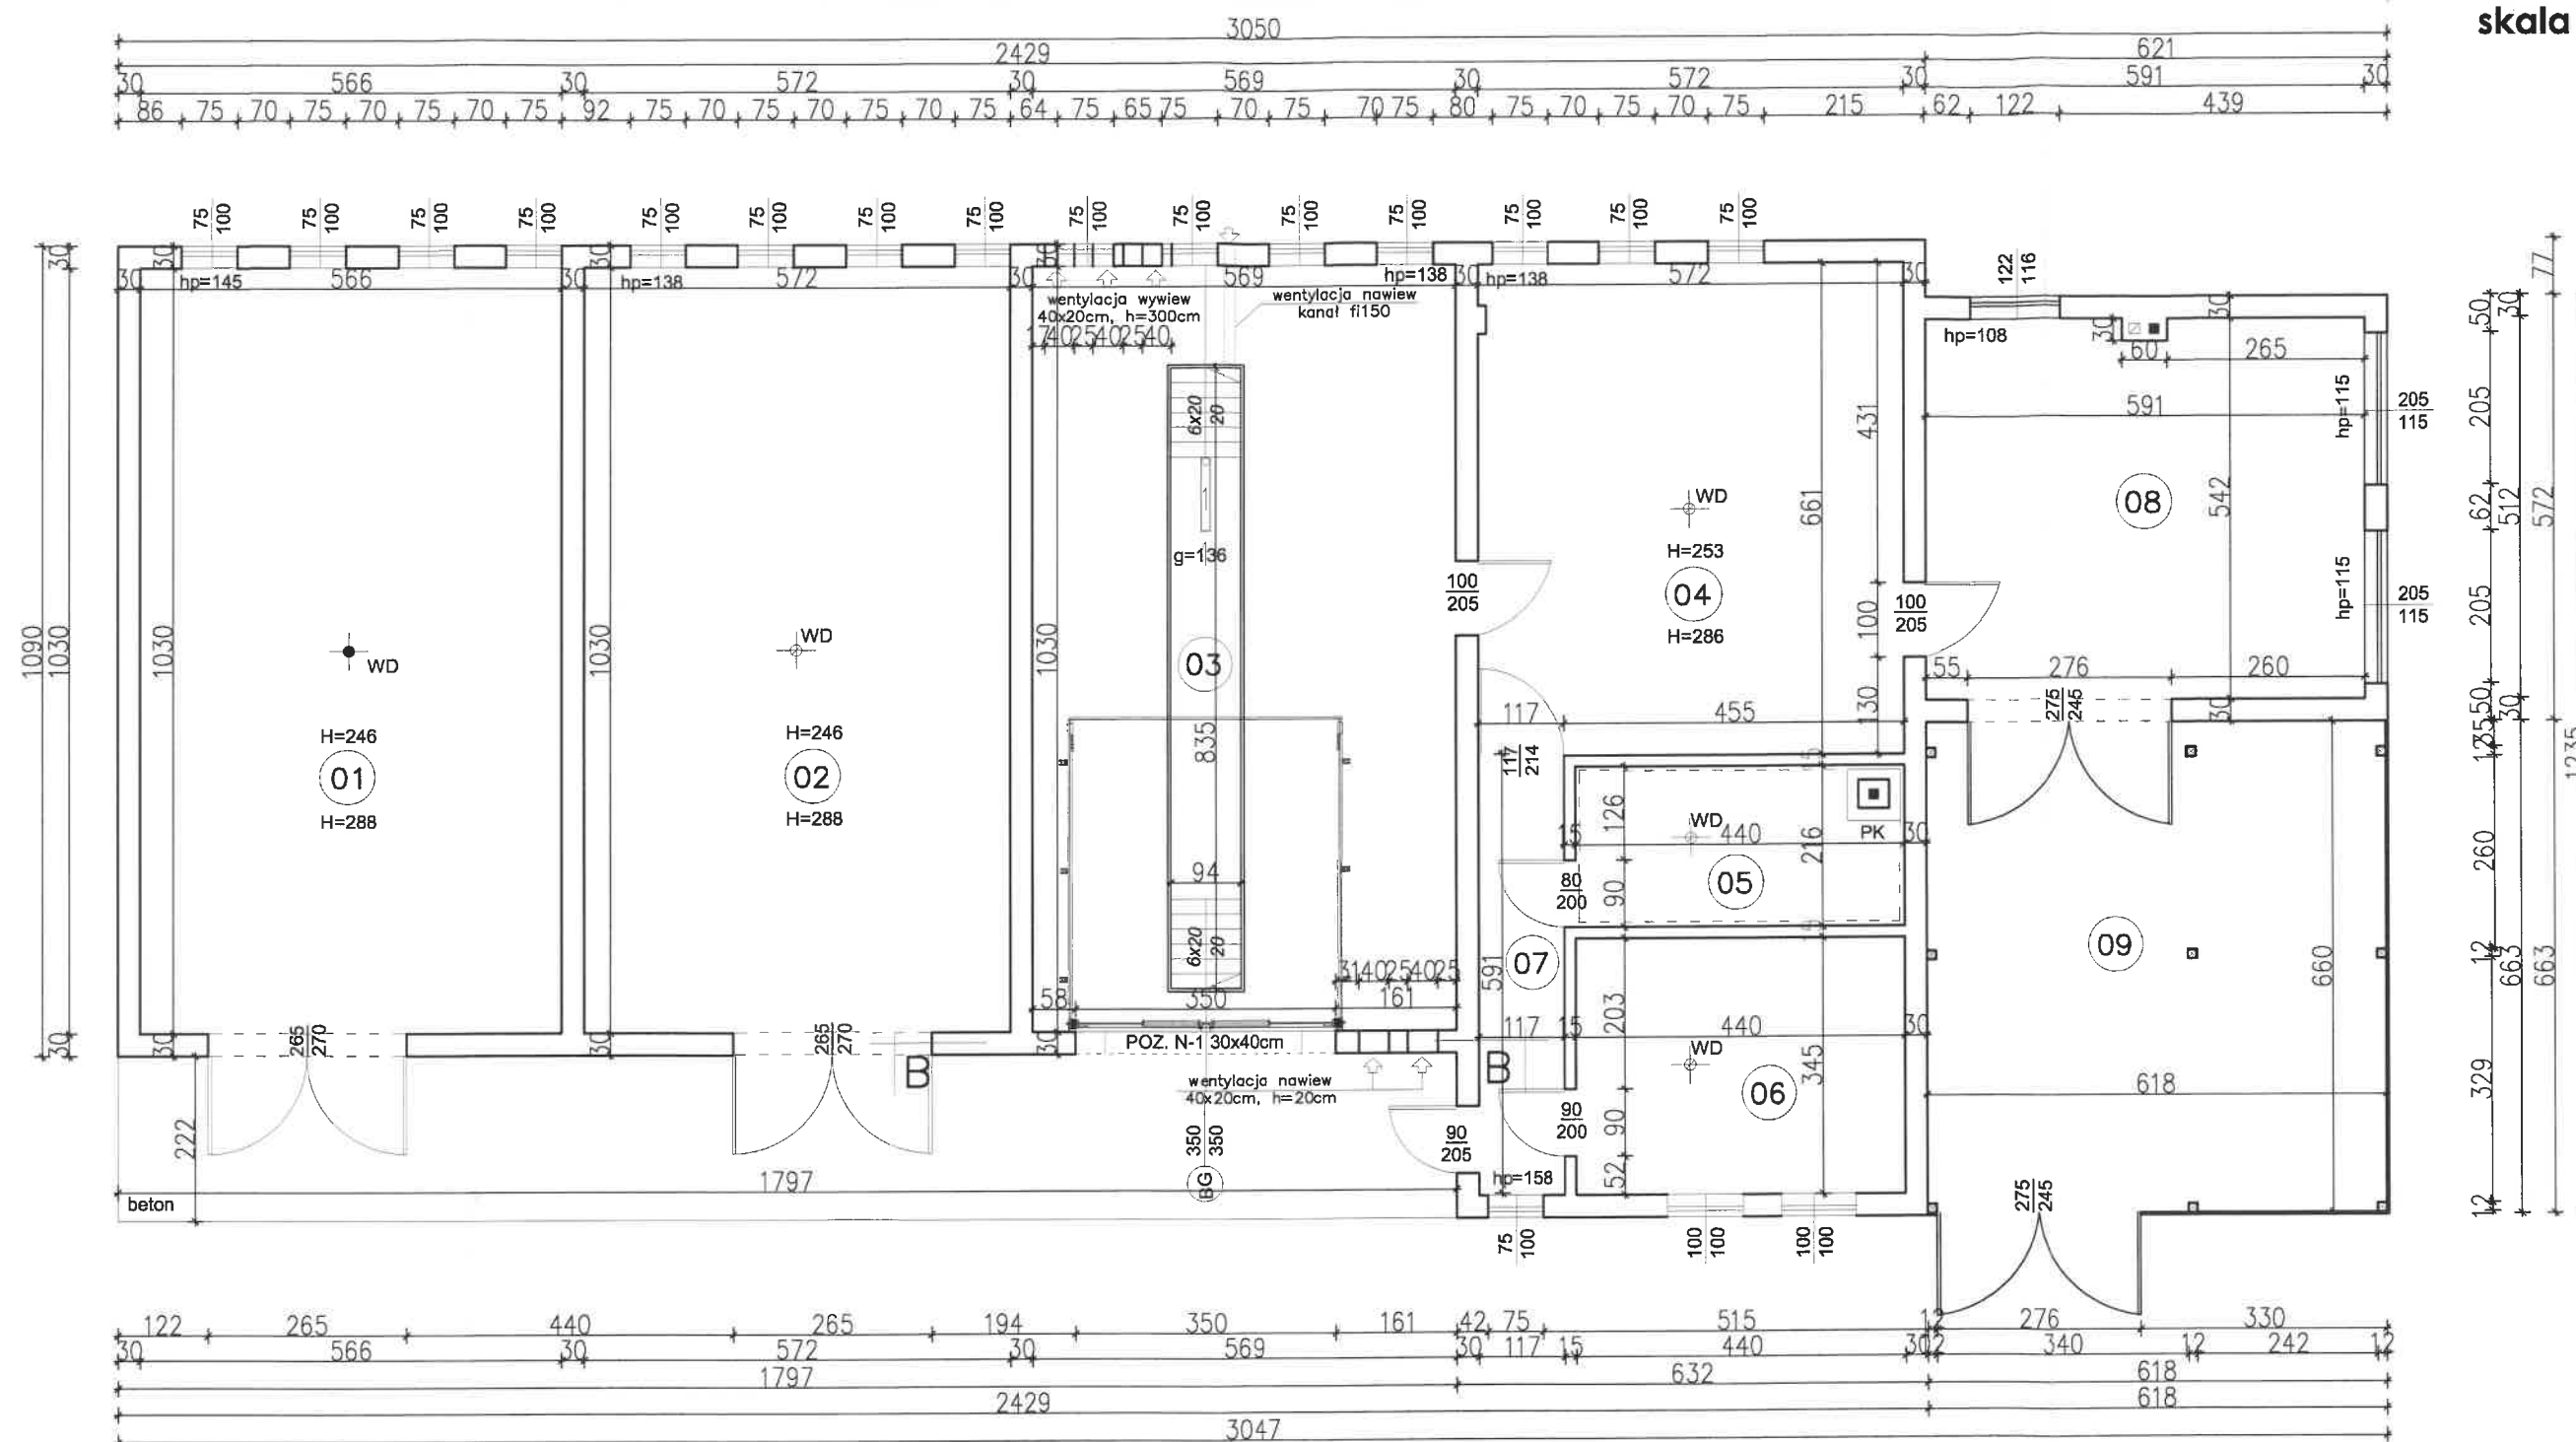

OZN.	POMIESZCZENIE	RODZAJ POSADZKI	POW./m ²
01	MAGAZYN N-CTWA	CEMENTOWA	58,30
02	POM. GARAZOWE	CEMENTOWA	58,92
03	POM. GARAZOWE	CEMENTOWA	58,61
04	MAGAZYN N-CTWA	CEMENTOWA	37,81
05	MAGAZYN N-CTWA	CEMENTOWA	9,50
06	MAGAZYN N-CTWA	CEMENTOWA	15,18
07	KOMUNIKACJA	CEMENTOWA	6,91
08	MAGAZYN N-CTWA	CEMENTOWA	32,03
09	MAGAZYN N-CTWA	KLEPISKO	40,52
RAZEM			317,78

RZUT PARTERU INWENTARYZACJA		skala:
BRANZA		1:100
ARCHITEKTURA		data:
OBIEKT		20-03-2022
BUDYNEK MAGAZYNOWO-GARAŻOWY		
ADRES BUDOWY		dziątki: nr 387/19, obr. 0001 Bartel Wielki, jedn.: Kaliska 221305_2 oraz 387/13 obr. 0008 Kaliska, jedn.: Kaliska 221305_2
PROJEKTOWAŁ		mgr inż. arch. Grzegorz Jaszczyrowski uprawnienia bez ograniczeń specjalność architektoniczna upr. nr PO/KK/041/03
SPRAWDZIŁ		mgr inż. arch. Dariusz Sawicki uprawnienia bez ograniczeń specjalność architektoniczna upr. nr 14/Gd/00
DEBEX		01
ZAKŁAD USŁUG DOKUMENTACYJNYCH BUDOWNICTWA		