


RZUT DACHU
skala 1:100

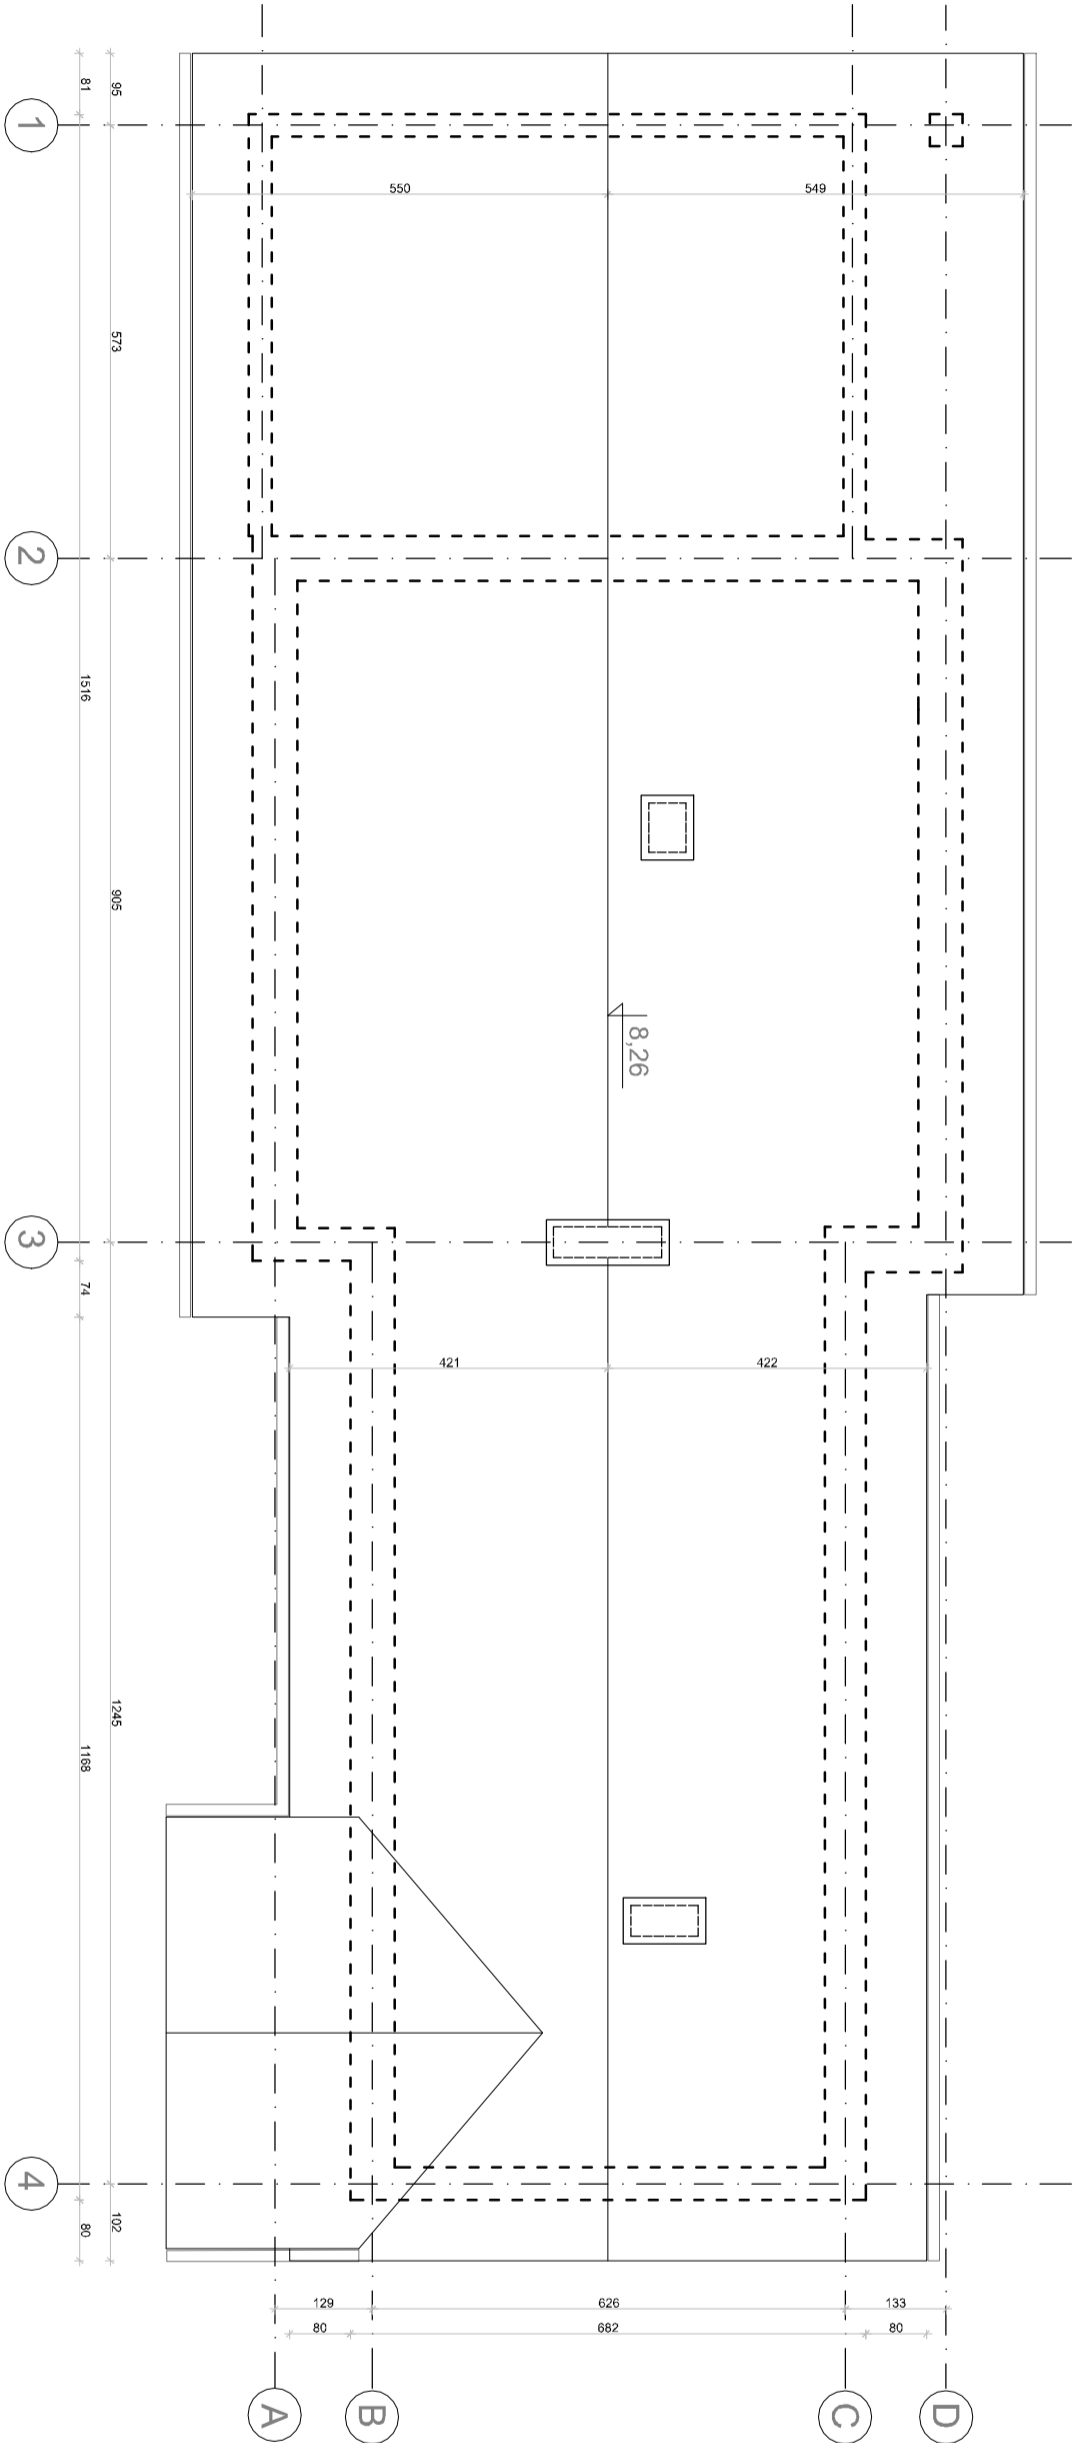

ROZPATRYWAĆ ŁĄCZNIE Z PROJEKTEM KONSTRUKCJI.

INWESTOR: URZĄD GMINY ŁAPANÓW

OBIEKT: ŚWIELICA WIEJSKA LUBOMIERZ

LOKALIZACJA: działka nr. 308/1, 308/2
m. Lubomierz gm. Łapanów

BRANŻA: ARCHITEKTURA-INWENTARYZACJA

TEMAT: RZUT DACHU

OPRACOWAŁ:

DATA:

LUTY
2025r.

SKALA:

1 : 100

NR RYS.:

A 1

BIURO PROJEKTÓW ARCHITON,
LIDIA FERENC, 32-733 TRZCIANA 424
tel. 663 024 814

Projekt wykonano w programie ZWCAD 2024