


RZUT PARTERU

Skala 1:100

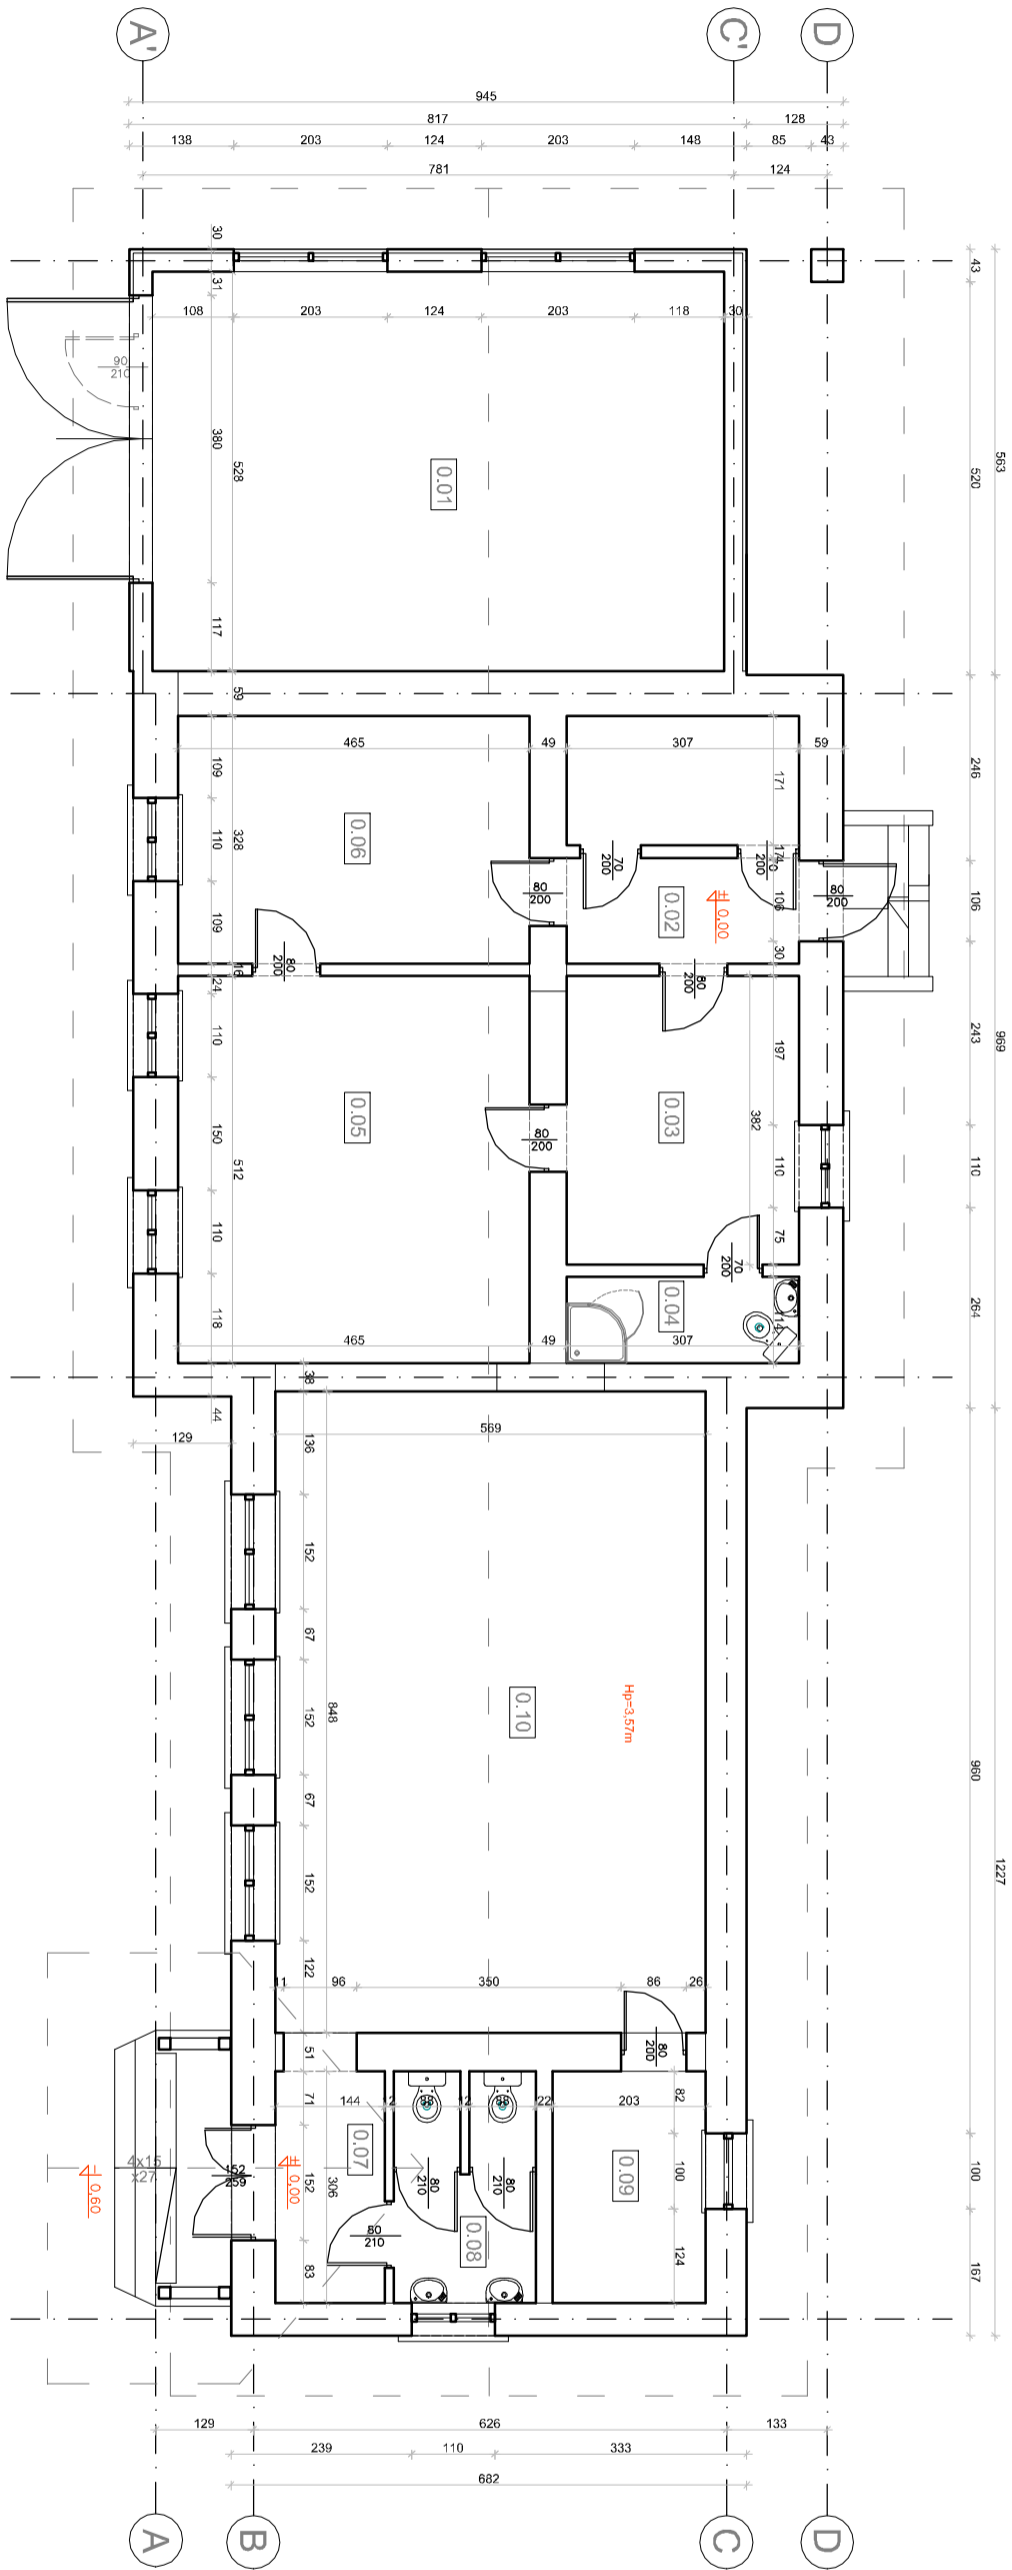

RZUT PARTER		
Nr.	Nazwa pomieszczenia	Pow.
0.01	REMIZA OSP	40,00 m2
0.01	GARAŻ OSP	40,00
CZĘŚĆ MIESZKALNA		58,31 m2
0.02	PRZEDPOKOJ	4,30
0.03	KUCHNIA	11,72
0.04	TOALETA	3,49
0.05	POKOJ	23,55
0.06	POKOJ	15,25
DOM LUDOWY		64,27 m2
0.07	HALL WEJŚCIOWY	4,40
0.08	TOALETY	5,41
0.09	ZAPLECZE KUCHENNE	6,21
0.10	SALA	48,25
RAZEM		162,58 m2

ROZPATRYWAC ŁĄCZNIE Z PROJEKTEM KONSTRUKCJI.

INWESTOR: URZĄD GMINY ŁAPANÓW

OBIEKT: ŚWIECICA WIEJSKA LUBOMIERZ

LOKALIZACJA: działka nr. 308/1, 308/2

BRANŻA: m. Lubomierz gm. Łapanów

TEMAT: ARCHITEKTURA, INWENTARYZACJA

OPRACOWAŁ: RZUT PARTERU

DATA:

LUTY 2025r.

SKALA: 1 : 100

NR RYS.: A 1

NR UPR. MAP/0101/WBK/17

NR RYS.: A 1

BIURO PROJEKTÓW, ARCHITON,

LUBA PRZEM. 32-733 TRZCIANA 426

TEL. 663 024 816

Projekt wykonano w programie ZWCAD 2024