


RZUT PIWNICY  
skala 1:100

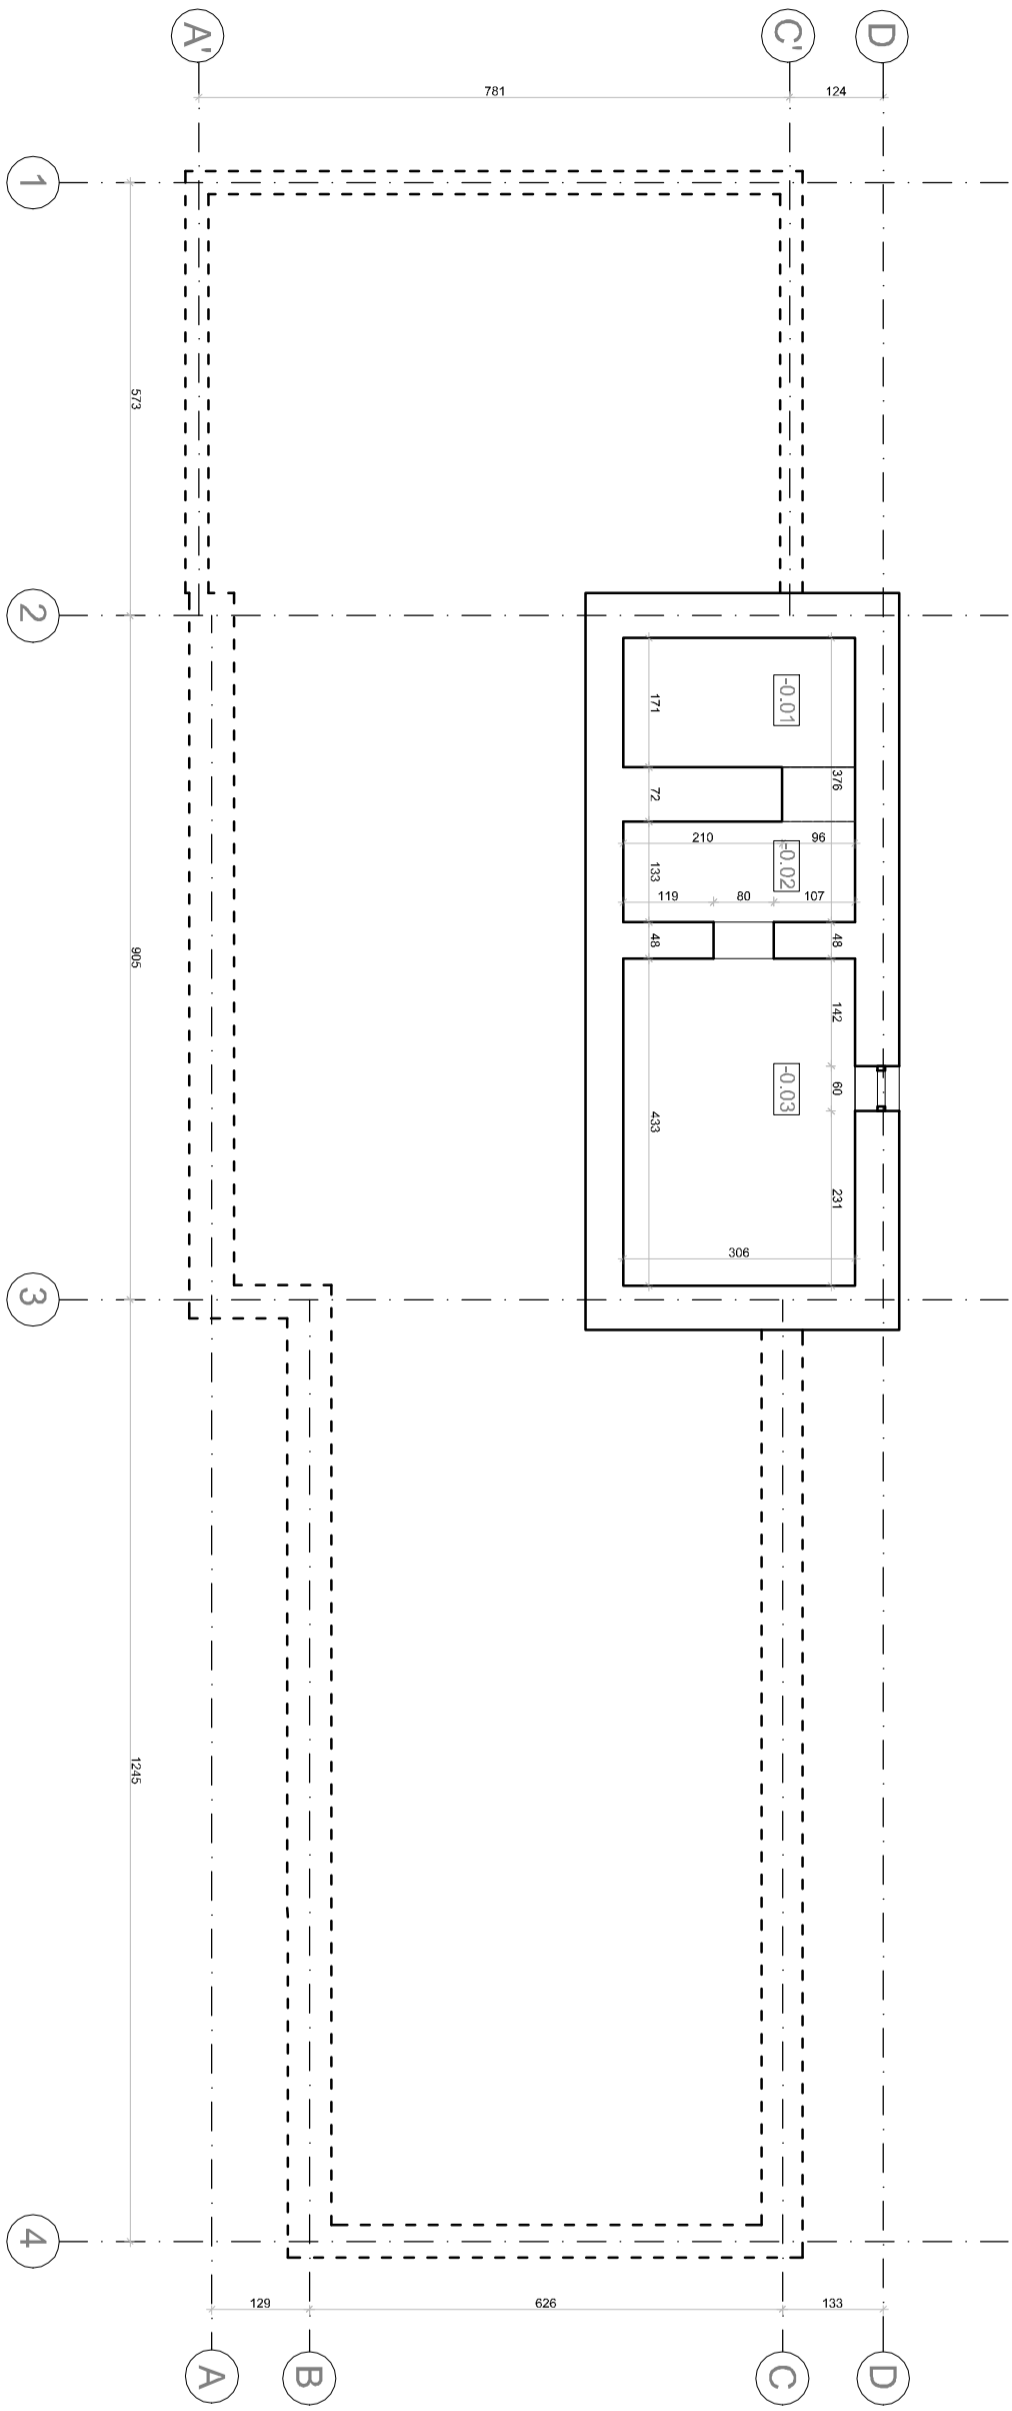

RZUT PIWNICY		
Nr	Nazwa pomieszczenia	Pow.
-0.01	PIWNICA	5,22
-0.02	PIWNICA	4,07
-0.03	PIWNICA	13,25

RAZEM 22,54 m<sup>2</sup>

ROZPATRYWAĆ ŁĄCZNIE Z PROJEKTEM KONSTRUKCJI.

INWESTOR: URZĄD GMINY ŁAPANÓW

OBIEKT: ŚWIETLICA WIEJSKA LUBOMIERZ

LOKALIZACJA: działka nr. 308/1, 308/2  
m. Lubomierz gm. Łapanów

BRANŻA: ARCHITEKTURA-INWENTARYZACJA

TEMAT: RZUT PIWNICY

OPRACOWAŁ: DATA:

mgr inż. TOMASZ FERENC

spec. konstr.-budowl. bez ograniczeń

NR UPR. MAP/0101/WRKb/17

NR RYS.: A 1

BIURO PROJEKTÓW, ARCHITON,  
LUDIA FERENC, 32-733 TRZCIANA 42L  
tel. 663 024 814

Projekt wykonano w programie ZWCAD 2024