

# Mapa do celów projektowych skala: 1:500

powiat: 1001 bełchatowski  
jed. ewid: 100104\_2 Kleszczów  
obręb: 0013 ŁUSZCZANOWICE  
obręb: 552/2, 550/1, 553/4

**GK.6641.828.2020**  
sekcje: uł. 2000: 6.150.32.02.2.2  
6.150.32.03.1.1  
Układ współrzędnych płaskich 2000/6  
Układ odniesienia wysokości-Kronsztadt60

## LEGENDA:

- zakres opracowania.
- granice działek.
- granice użytków.
- Istniejące sieci:
- energetyczna.
- wodociągowa.
- kanalizacyjna
- teletechniczna
- sieci projektowane
- kolorystycznie odpowiednio dla sieci.

- W zakresie opracowania wniesiono aktualne projekty uzgodnione przez PODGiK Bełchatów
- Nie wyklucza się istnienia w terenie innych nie wykazanych na niniejszej mapie urządzeń podziemnych, które nie były zgłoszone do inwentaryzacji lub o których brak jest informacji w instytucjach branżowych.
- Nie badano obciążenia nieruchomości służebnościami gruntowymi
- Granice działek wniesiono na podstawie danych z ewidencji gruntów i budynków
- Mapę opracowano na dzień 26.03.2020 r.


Sporządził: Piotr Juśkiewicz upr nr 17019 zakr. 1

**geobis** BIURO GEODEZYJNE  
Piotr Juśkiewicz  
GEODETA UPRAWNIONY

inż. Piotr JUŚKIEWICZ  
17019  
geobis@geobis.info



6591150 5674900

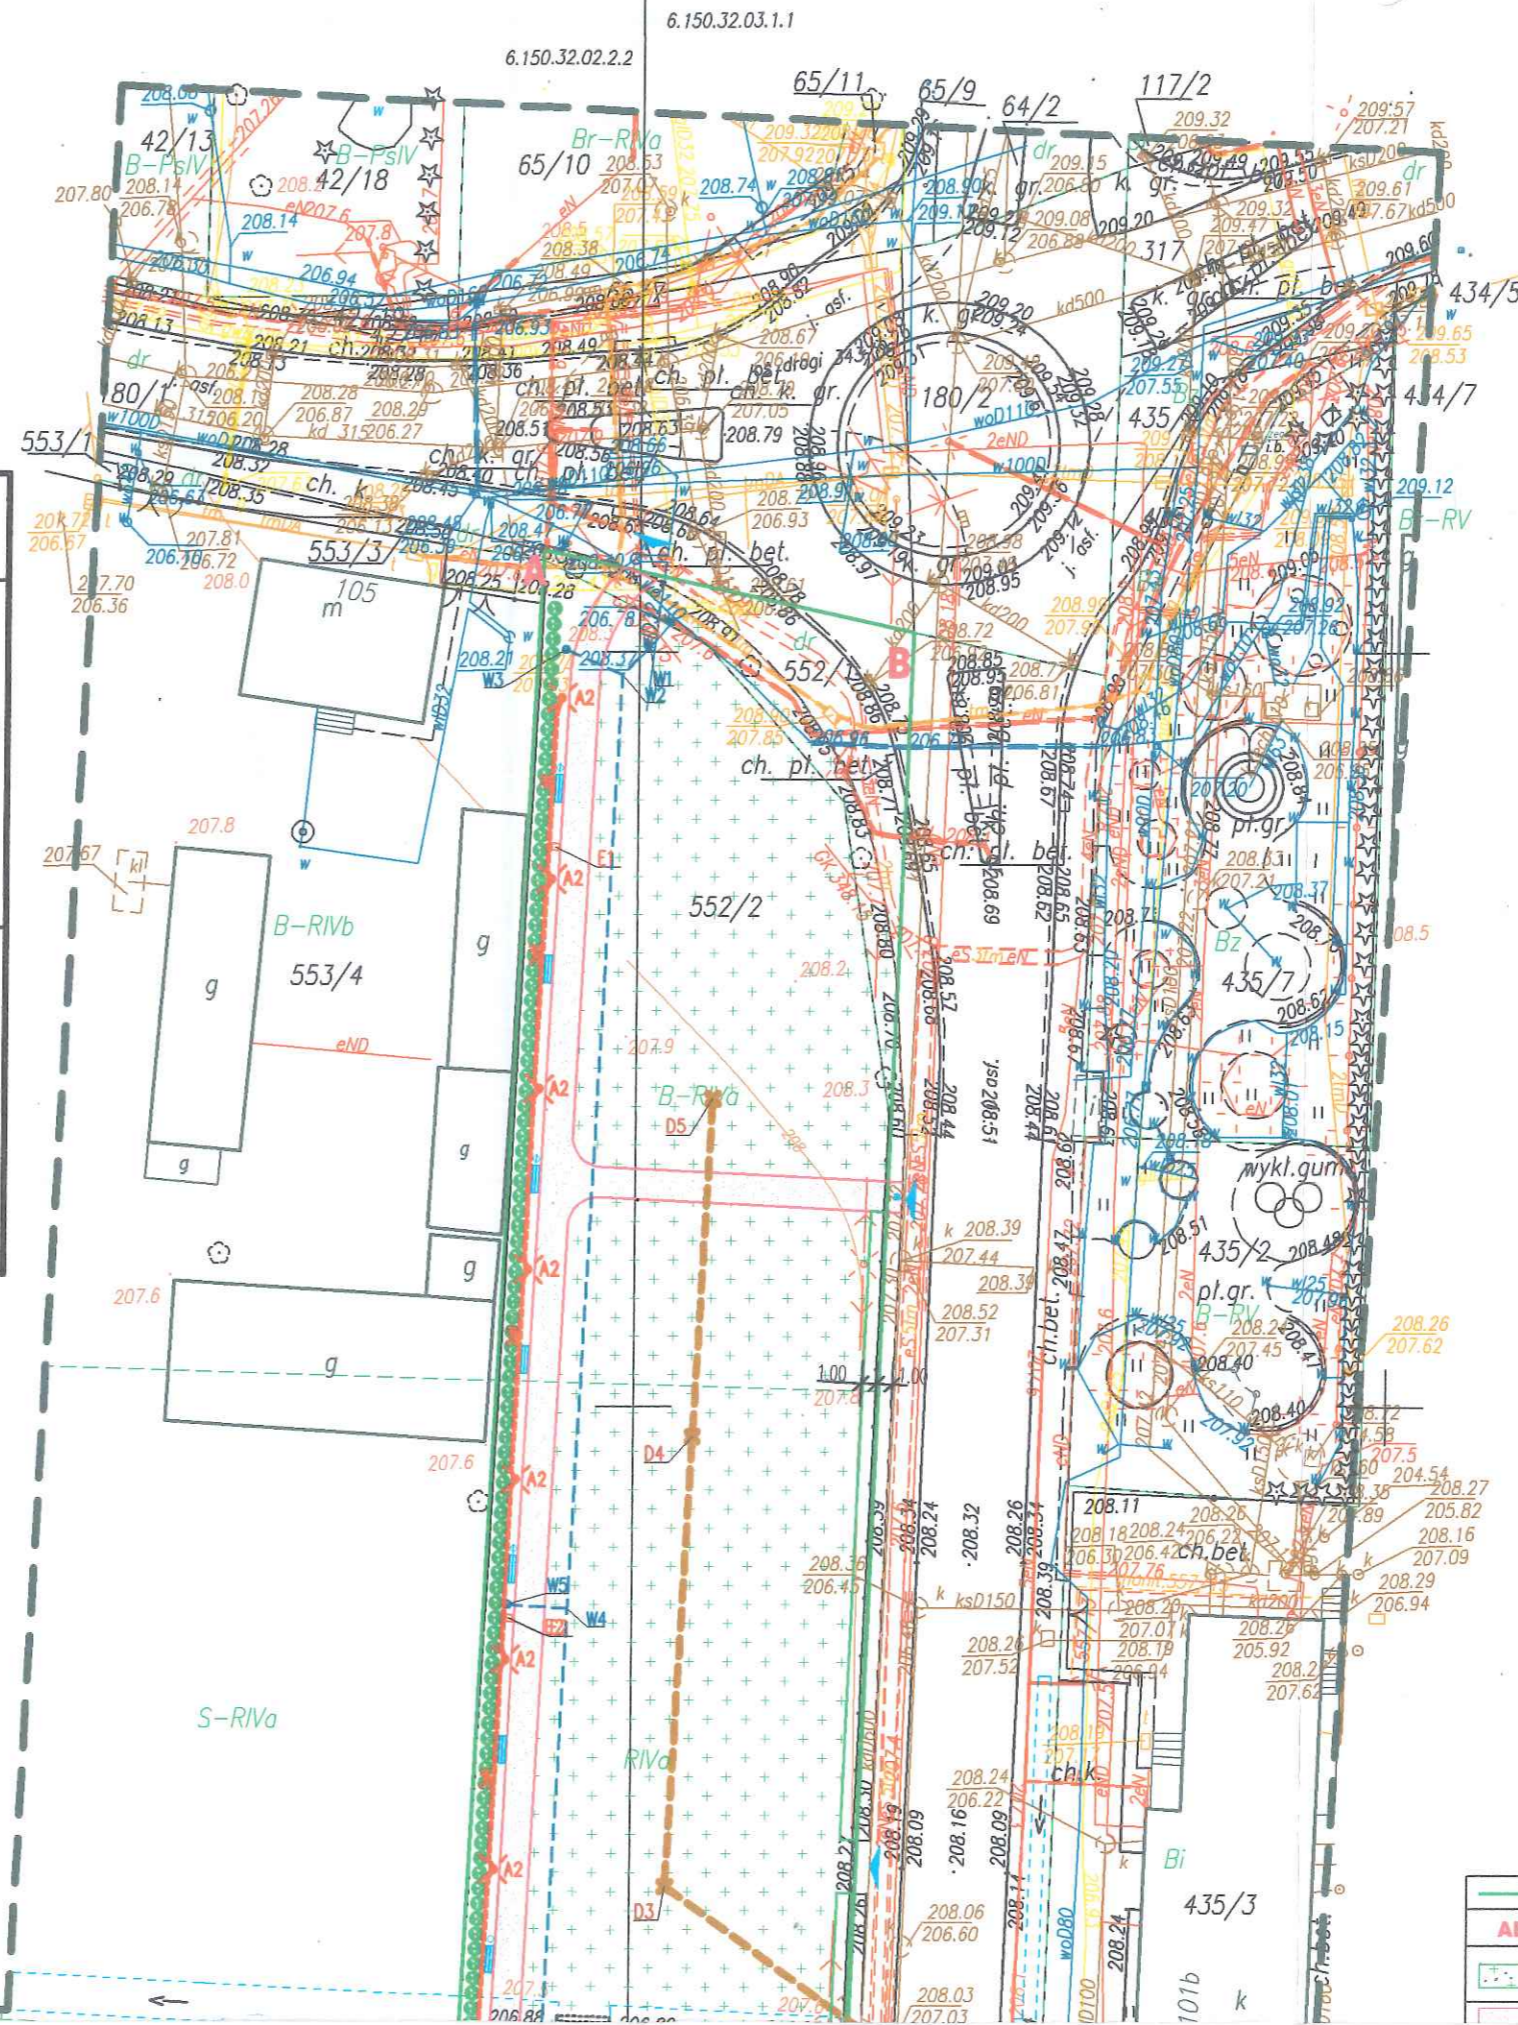

## LEGENDA:

—	linia rozgraniczająca teren inwestycji
ABCD	teren inwestycji
	nowa nawierzchnia trawiasta wraz z siatką przeciwko kretom
	nawierzchnia z kostki brukowej