

Województwo: lubuskie  
Powiat: ślubicki  
Jed. ewid.: 080302\_5 Międzyrzecz - obszar wiejski  
Obręb: 080302\_5.0010 KĘSZYCA; 080302\_5.0011 NIETOPEREK; 080302\_5.0017 KALAŹA;  
dz.nr: 109/5  
Nr ewidencyjny zgłoszenia: GN.6640.1186.2023

MAPA DO CELÓW PROJEKTOWYCH

SKALA 1:500

Miejscowość: Kęszyca

Układ współrzędnych płaskich prostokątnych 2000/5  
Układ wysokościowy państwowy PL- EVRF-2007-NH  
Wykonawca:

GEO-TECH  
USŁUGI GEODEZYJNE  
Michał Trawiński


Sporządził:  
inż. Michał Trawiński

Kierownik Prac:  
Mieczysław Chapiński  
Uprawnienia zawodowe w dziedzinie  
geod. i kartogr.nr 14937

Sporządził dnia: 13.10.2023 r.  
Mapa aktualna w oznaczonym zakresie, stan na 13.10.2023 r.  
Nie wyklucza się istnienia w terenie innych nie wykazanych,  
na mapie urządzeń podziemnych, które nie były zgłoszone do inwentaryzacji  
Aktualizację oznaczono kolorem

Poświadczam, że niniejszy dokument został opracowany w wyniku prac  
geodezyjnych i kartograficznych, których rezultaty zawiera operat techniczny,  
który uzyskał pozytywną weryfikację. Jednocześnie informuję, że jestem świadomy  
odpowiedzialności kamej za złożenie fałszywego oświadczenia.  
(Dz.U.2020.0.276 tj. - Ustawa z dnia 17 maja 1989 r. - Prawo geodezyjne i  
kartograficzne art. 12b ust. 5a)

Identyfikator zgłoszenia prac geodezyjnych	GN.6640.1186.2023
Organ służby geodezyjnej, który otrzymał zgłoszenie	Starosta Międzyrzecz
Wykonawca prac geodezyjnych	GEO-TECH USŁUGI GEODEZYJNE Michał Trawiński Marjusz 836/3, 86-432 Bączyna NIP:590 286 48 92 REGON:381012717
Numer oraz data sporządzenia dokumentu zawierającego wynik pozytywnej weryfikacji	PROTOKÓŁ NR GN.6640.1186.2023_1 z dnia: 17.11.2023 r.
Imię i nazwisko oraz nr. uprawnień zawodowych kierownika prac	Mieczysław Chapiński nr uprawnień:14937



LEGENDA	
---	proj. krawędź jezdni asf.
---	proj. krawędź pobocza
---	proj. obrzeże
---	proj. krawężnik wystający
---	proj. balustrada
---	proj. umocnienie
---	proj. sołek
---	zakres inwestycji (obszar oddziaływania)
---	granice działek
(185)	dziaki objęte inwestycją
---	proj. przepust
---	proj. droga rowerowa - nawierzchnia beton asfaltowy
---	proj. chodnik - nawierzchnia kostka betonowa
---	proj. jazd - nawierzchnia beton asfaltowy
---	proj. umocnienie skarp
---	istn. chodnik - nawierzchnia kostka betonowa
---	istn. jazd
---	istn. drzewa
---	istn. drzewa do wycinki

<b>EKO-INSTAL</b> PRACOWNIA PROJEKTOWA EKO-INSTAL Horosławice i Włodzisław Sp. z o.o. tel. 501 252 120 ul. Koszmiński Górska 61/2, 66-400 Gorzów Wlkp. NIP 5961646792 REGON 080009361 email: biuro@eko-instal.biz www.eko-instal.biz	
Nazwa elementu projektu budowlanego	PROJEKT ZGŁOSZENIA ROBÓT
Nazwa urządzenia budowlanego	Przebudowa drogi gminnej publicznej w zakresie budowy drogi rowerowej do granic administracyjnych Gminy Międzyrzecz
Adres i kategoria obiektu budowlanego	GMINA MIĘDZYRZECZ KATEGORIA OBIEKTU - XIV
Identyfikatory drogi	080302_5.0017.343/1 080302_5.0011.225/2 080302_5.0017.185 080302_5.0010.109/5 080302_5.0010.109/3
Inwestor	GMINA MIĘDZYRZECZ ULICA PRYKIER 1, 66-300 MIĘDZYRZECZ
Brano	DROGOWA
PROJEKTANT:	mgr inż. Piotr Klepczyński
PROJEKT ZAGOSPODAROWANIA TERENU	
DATA	11.2023
SKALA	1:500
RYS.NR	2.1