

PROJEKT ZAGOSPODAROWANIA TERENU

Marcin Michalski
MICH-EL
Radochów 28,
57-540 Łądek-Zdrój

MICH-EL

Skala 1:1000

Przebudowa drogi powiatowej i gminnej ul. Batorów, Kryształowa w miejscowości Szczytna

Investor


Gmina Szczytna, ul. Wolności 42,
57-330 Szczytna

Projektant

mgr inż. Marcin Michalski
152/DŚ/2013

Rysunek nr E-1.1

24.10.2024

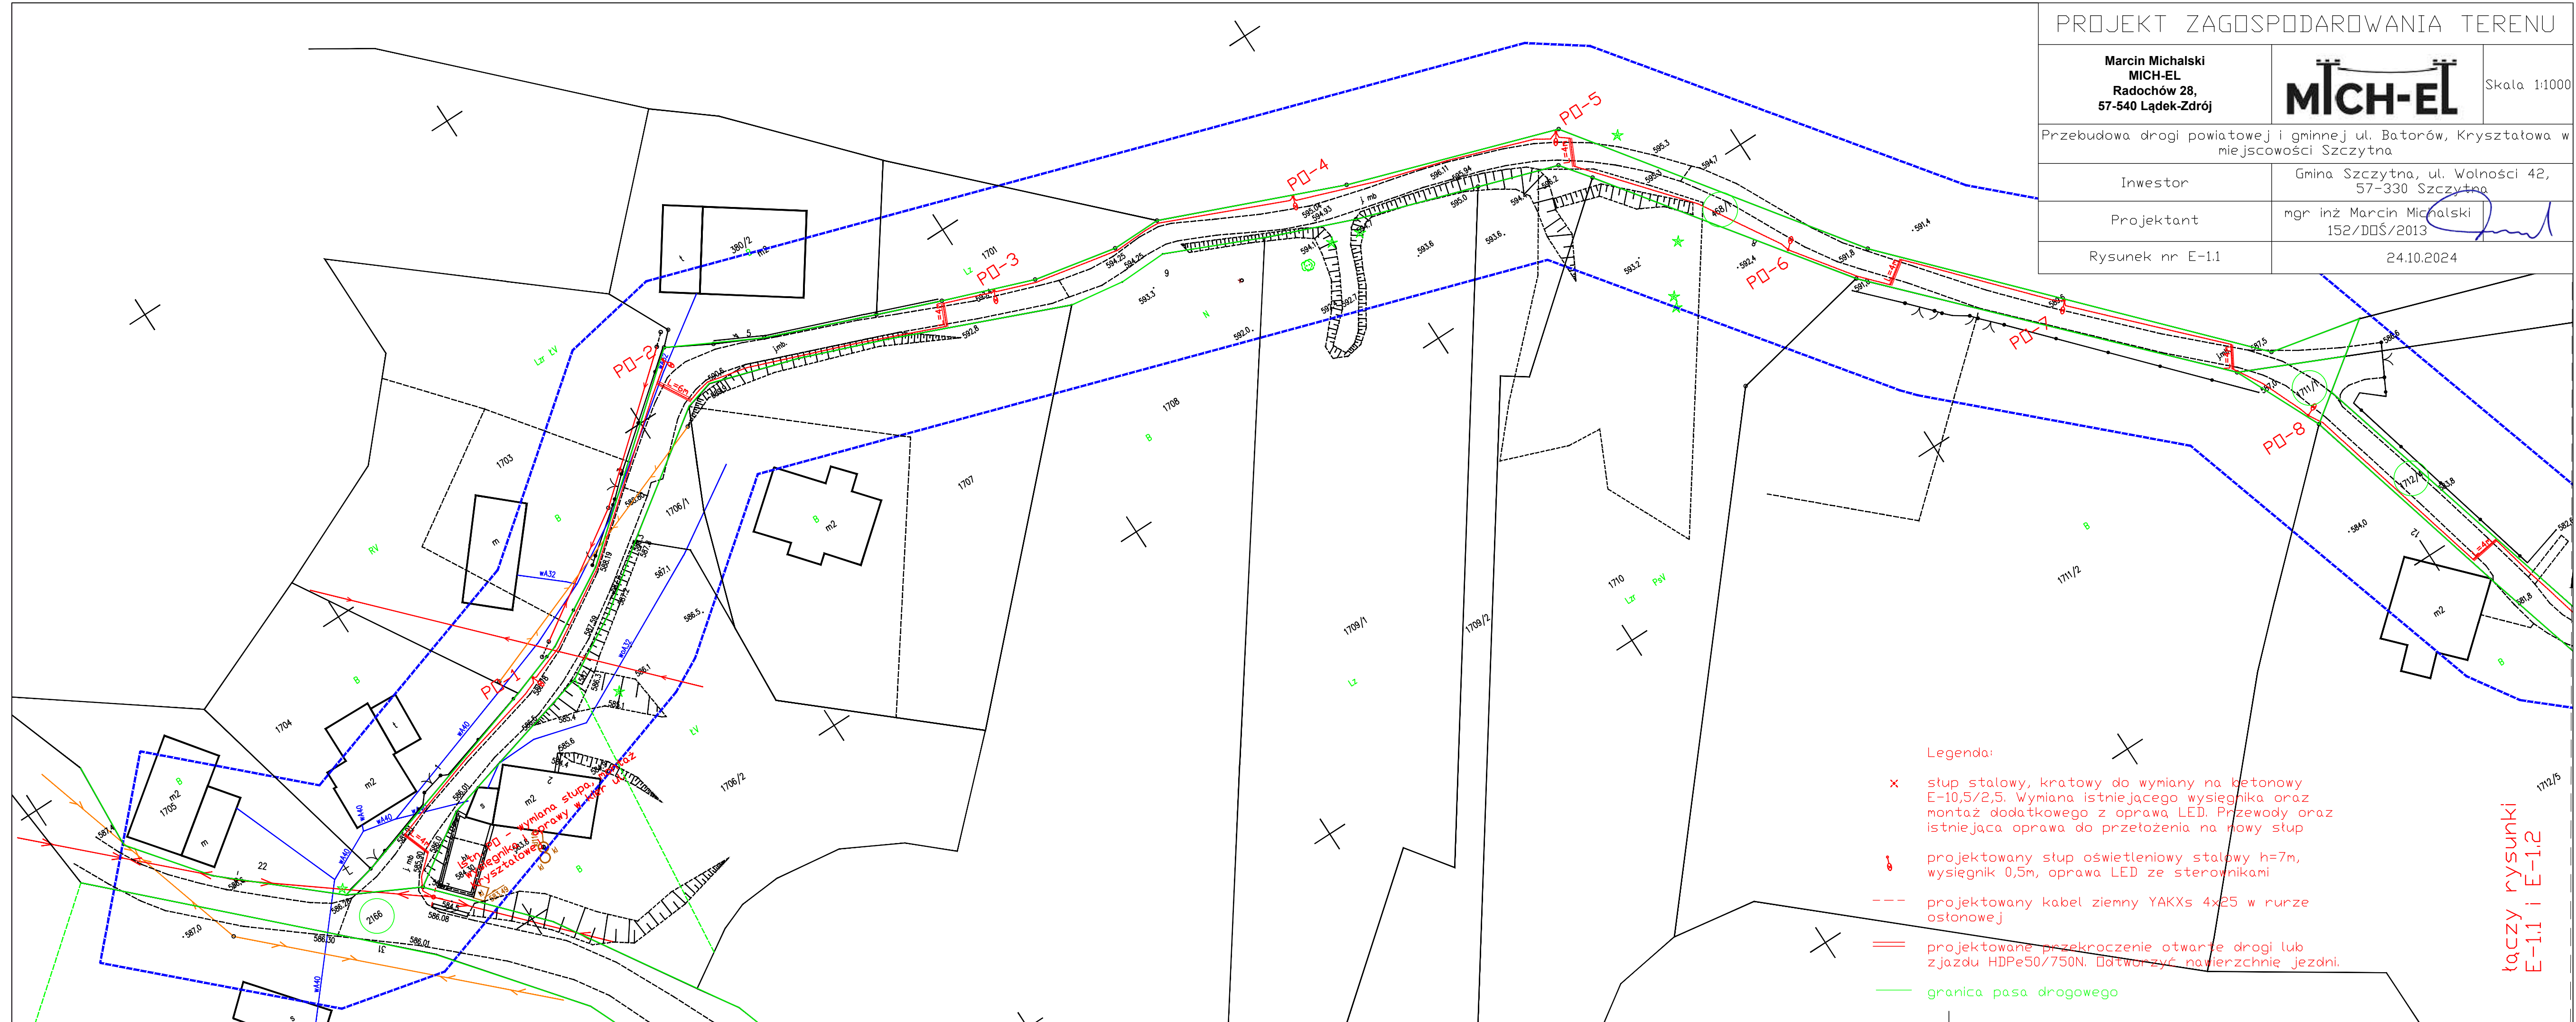

łączy rysunki
E-1.1 i E-1.2