


BUDYNEK ŚWIETLICY W MIEJSCOWOŚCI OTOMIN
PROJEKT – RZUT DACHU
Numer rysunku A – 05
Skala 1 : 100

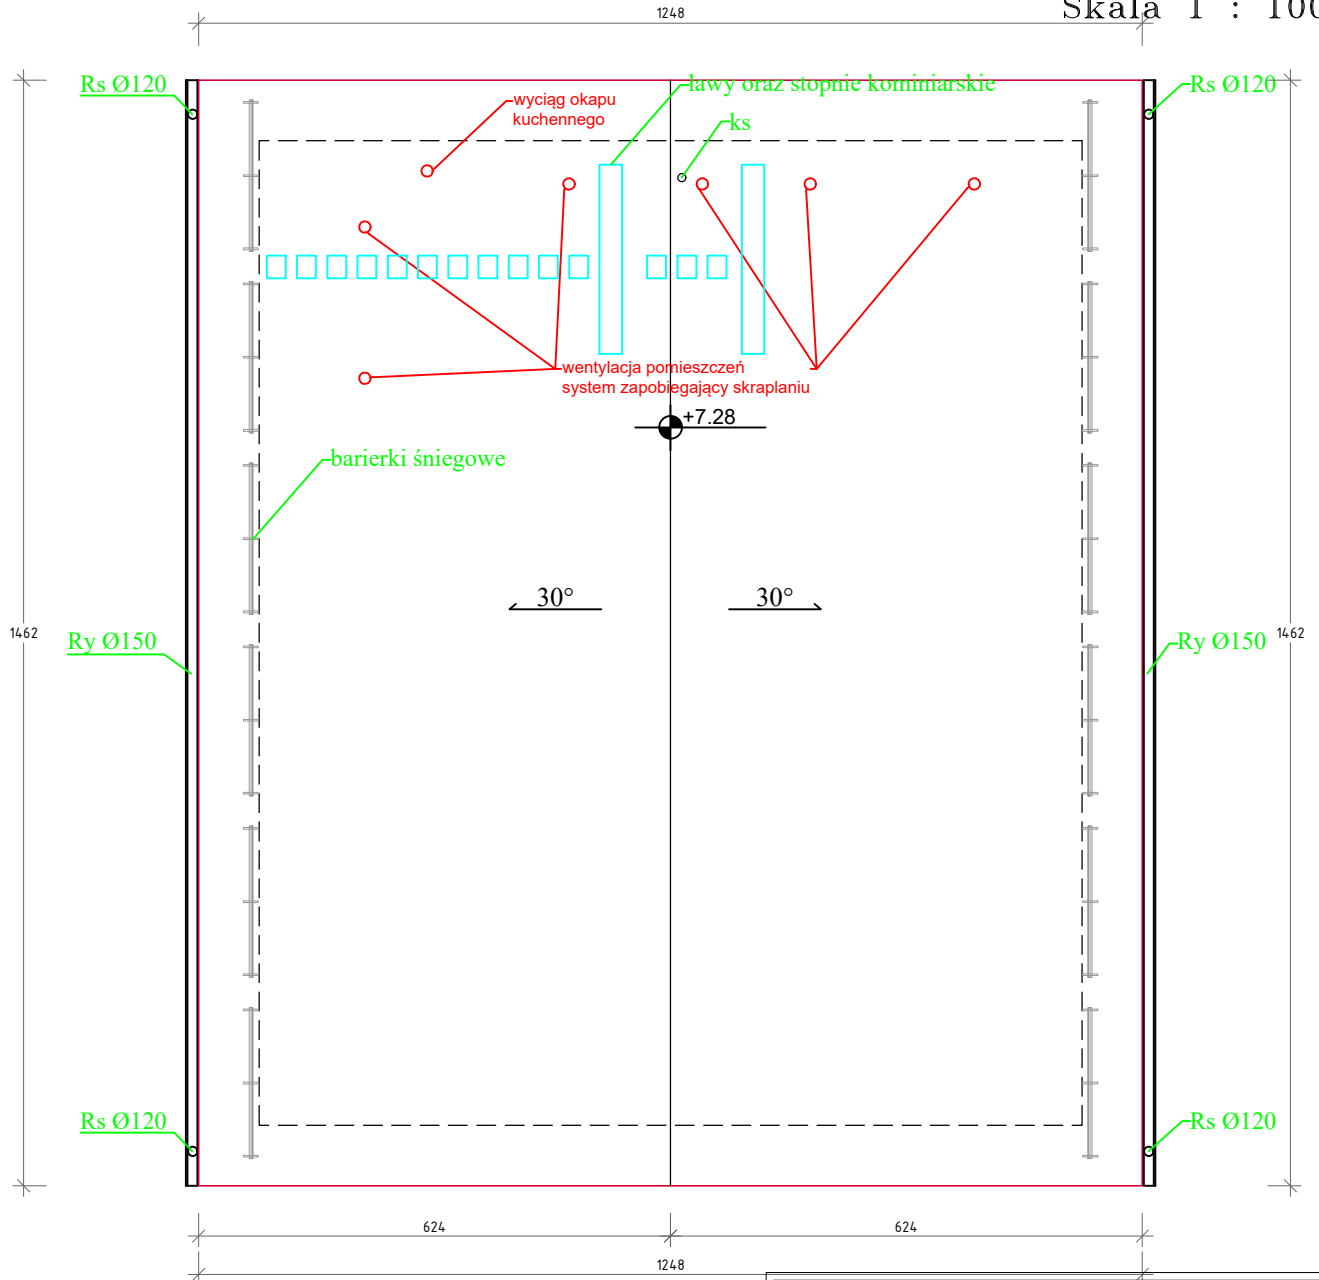

INWESTOR:			GMINA KOLBUDY ul. Staromłyńska 1 83-050 Kolbudy			
INWESTYCJA:			BUDOWA BUDYNKU ŚWIETLICY WRAZ Z NIEZBĘDNĄ INFRASTRUKTURĄ I ZAGOSPODAROWANIEM TERENU W MIEJSCOWOŚCI OTOMIN, działka nr 40/37, obr. 0011, gmina Kolbudy, powiat gdański, nr ewid. 220403_2.0011.40/37			
BIURO PROJEKTOWE:			Zakład Projektowania i Usług Budowlanych "BENBUD" inż. Benedykt Reder ul. Ks. dr Wł. Łęgi 1/27, 86-300 Grudziądz			
NAZWA RYSUNKU			PROJEKT RZUT DACHU			
FAZA:			SKALA: 1 : 100			BRANŻA: BUDOWLANA
PT			DATA: 24.03.2025 r.			NUMER RYSUNKU: A - 05
FUNKCJA:			MGR INŻ. ARCH. MARIA MĘDRYK Upr. architektoniczne b.o. nr MPOIA/009/2017			PODPIS: 
SPRAWDZAJĄCY			MGR INŻ. ARCH. TOMASZ JUREK Upr. architektoniczne b.o. nr 69/POOKK/IV/2015			PODPIS: 