


BUDYNEK ŚWIETLICY W MIEJSCOWOŚCI OTOMIN
PROJEKT – RZUT PARTERU
Numer rysunku A – 01
Skala 1 : 100

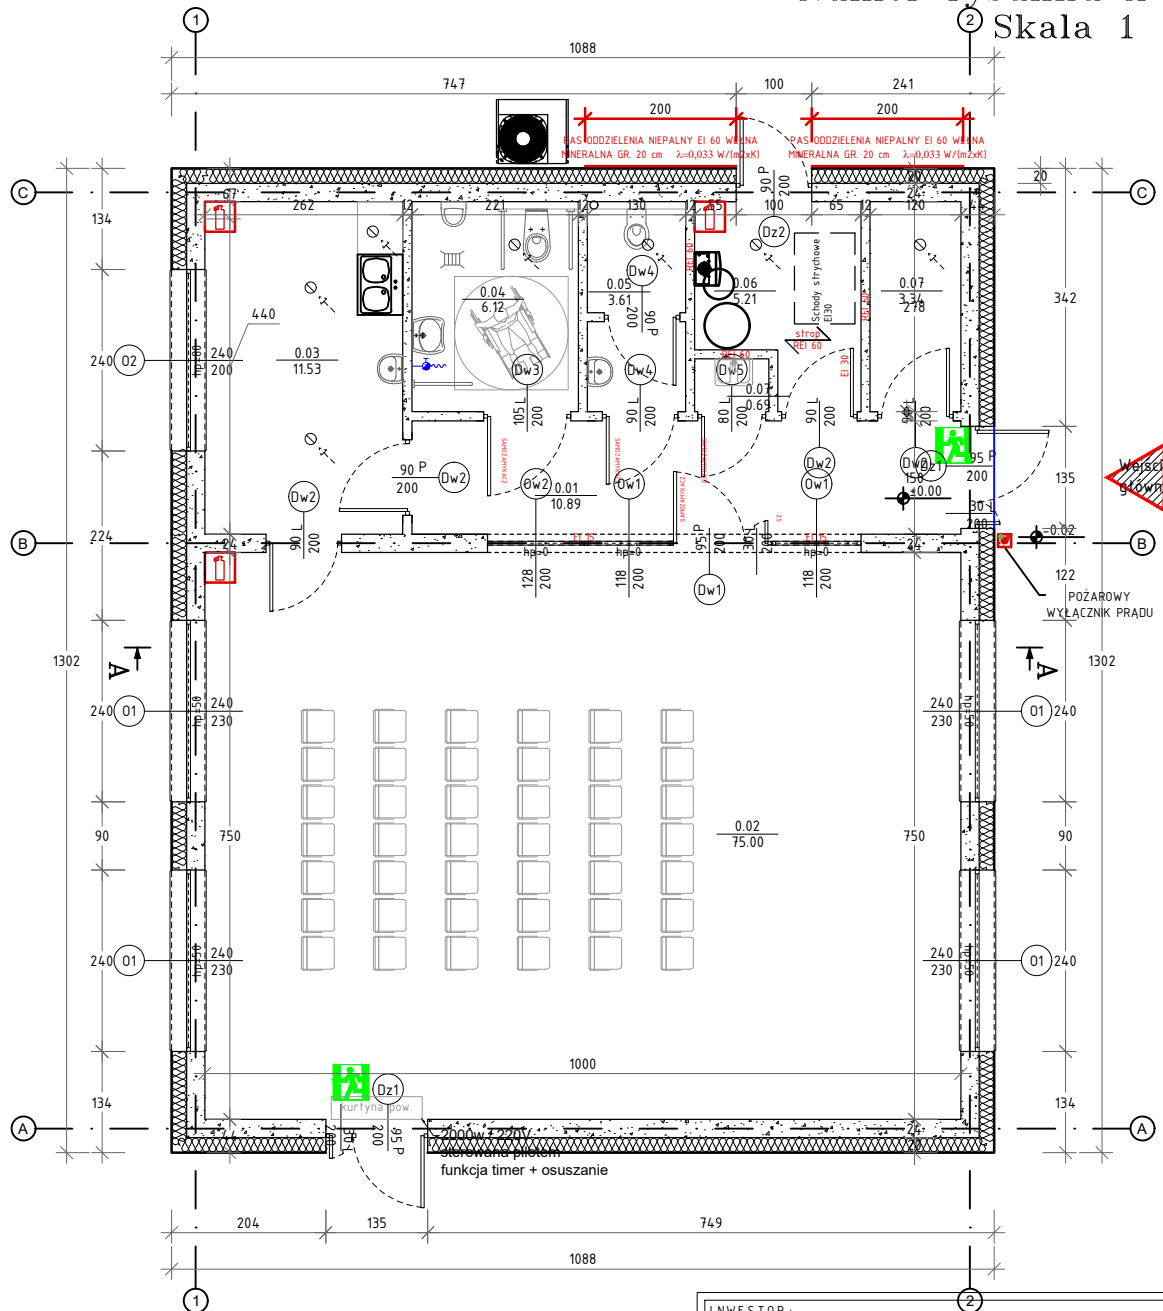

Uzgodniono pod względem wymagań higienicznych i zdrowotnych bez zastrzeżeń/z zastrzeżeniami.....
Data 07.05.2025
Lp. 08/05/25 (podpis i pieczęć imienna)

mgr inż. arch. Zuzanna Wiatrak
RZECZOZNAWCA
do spraw sanitarnohigienicznych
nr uprawnień 18 - BO/2010
w zakresie budownictwa ogólnego
bez obiektów ochrony zdrowia
83-110 TCZEŃ, ul. Szańcowa 2
telefon: 608-309-275

INWESTOR:		GMINA KOLBUDY ul. Staromłyńska 1 83-050 Kolbudy			
INWESTYCJA:		BUDOWA BUDYNKU ŚWIETLICY WRAZ Z NIEZBĘDNĄ INFRASTRUKTURĄ I ZAGOSPODAROWANIEM TERENU W MIEJSCOWOŚCI OTOMIN, działka nr 40/37, obr. 0011, gmina Kolbudy, powiat gdański, nr ewid. 220403_2.0011.40/37			
BIURO PROJEKTOWE:		Zakład Projektowania i Usług Budowlanych "BENBUD" inż. Benedykt Reder ul. Ks. dr Wł. Łęgi 1/27, 86-300 Grudziądz			
NAZWA RYSUNKU		PROJEKT RZUT PARTERU		SKALA:	BRANŻA:
				1 : 100	BUDOWLANA
FAZA:		DATA:		NUMER RYSUNKU:	
PW		24.03.2025 r.		A - 01	
FUNKCJA:		MGR INŻ. ARCH.		PODPIS:	
PROJEKTANT		MARIA MĘDRYK			
Branża: architektura		Upr. architektoniczne b.o. nr MPOIA/009/2017			
FUNKCJA:		MGR INŻ. ARCH.		PODPIS:	
SPRAWDZAJĄCY		TOMASZ JUREK			
Branża: architektura		Upr. architektoniczne b.o. nr 69/POOKK/IV/2015			