


SKALA 1:50

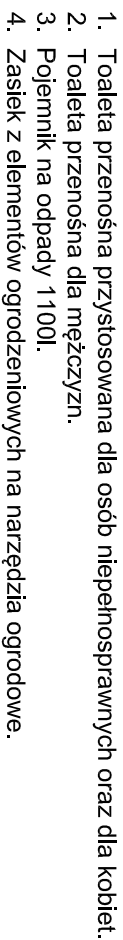

1. Placęk gospodarczy przy cmentarzu Isłmjęcym Identyficzny jak przedstawiony na rysunku, z wyjątkiem braku poboru wody.
2. Dla wyprowadzenia wód opadowych na rysunku oznaczono projektowane spadki na placęku gospodarczym - w postaci rzędných.
3. Izolacje pionowe ścian i na tawach fundamentowych z mas bitumicznych, izolacja pozioma z papy.


SKALA 1:25



SKALA 1:25



- ZBROJENIE:** 4 pręty podłużne - stal
żebrowana A-III śr.12mm, strzemiona - stal
gładka A-III śr. 6mm, rozstaw co 25cm.

		BIURO PROJEKTOWE BUDOWNICTWA Łódź ul. Nowa 29/31	
NAZWA I ADRES OBJEKTU :	Rozbudowa istniejącego cmentarza komunalnego w Łomnicy, na dz. nr ewid. 673/1, 672, 675 obr. Łomnica, gmina Mysłakowice	DATA: 24.09.2020	RYSUNEK 4
		SKALA: 1:50/ 1:25	
TYTUŁ RYSUNKU:	Projekt zagospodarowania terenu. Placyk gospodarczy z punktem poboru wody.		
PROJEKTANT OBJEKTU ARCHITEKTURA	mgr inż. arch. Tadeusz Bronowicki upr. nr 6/88/WŁ w spec. architektonicznej		