


4606

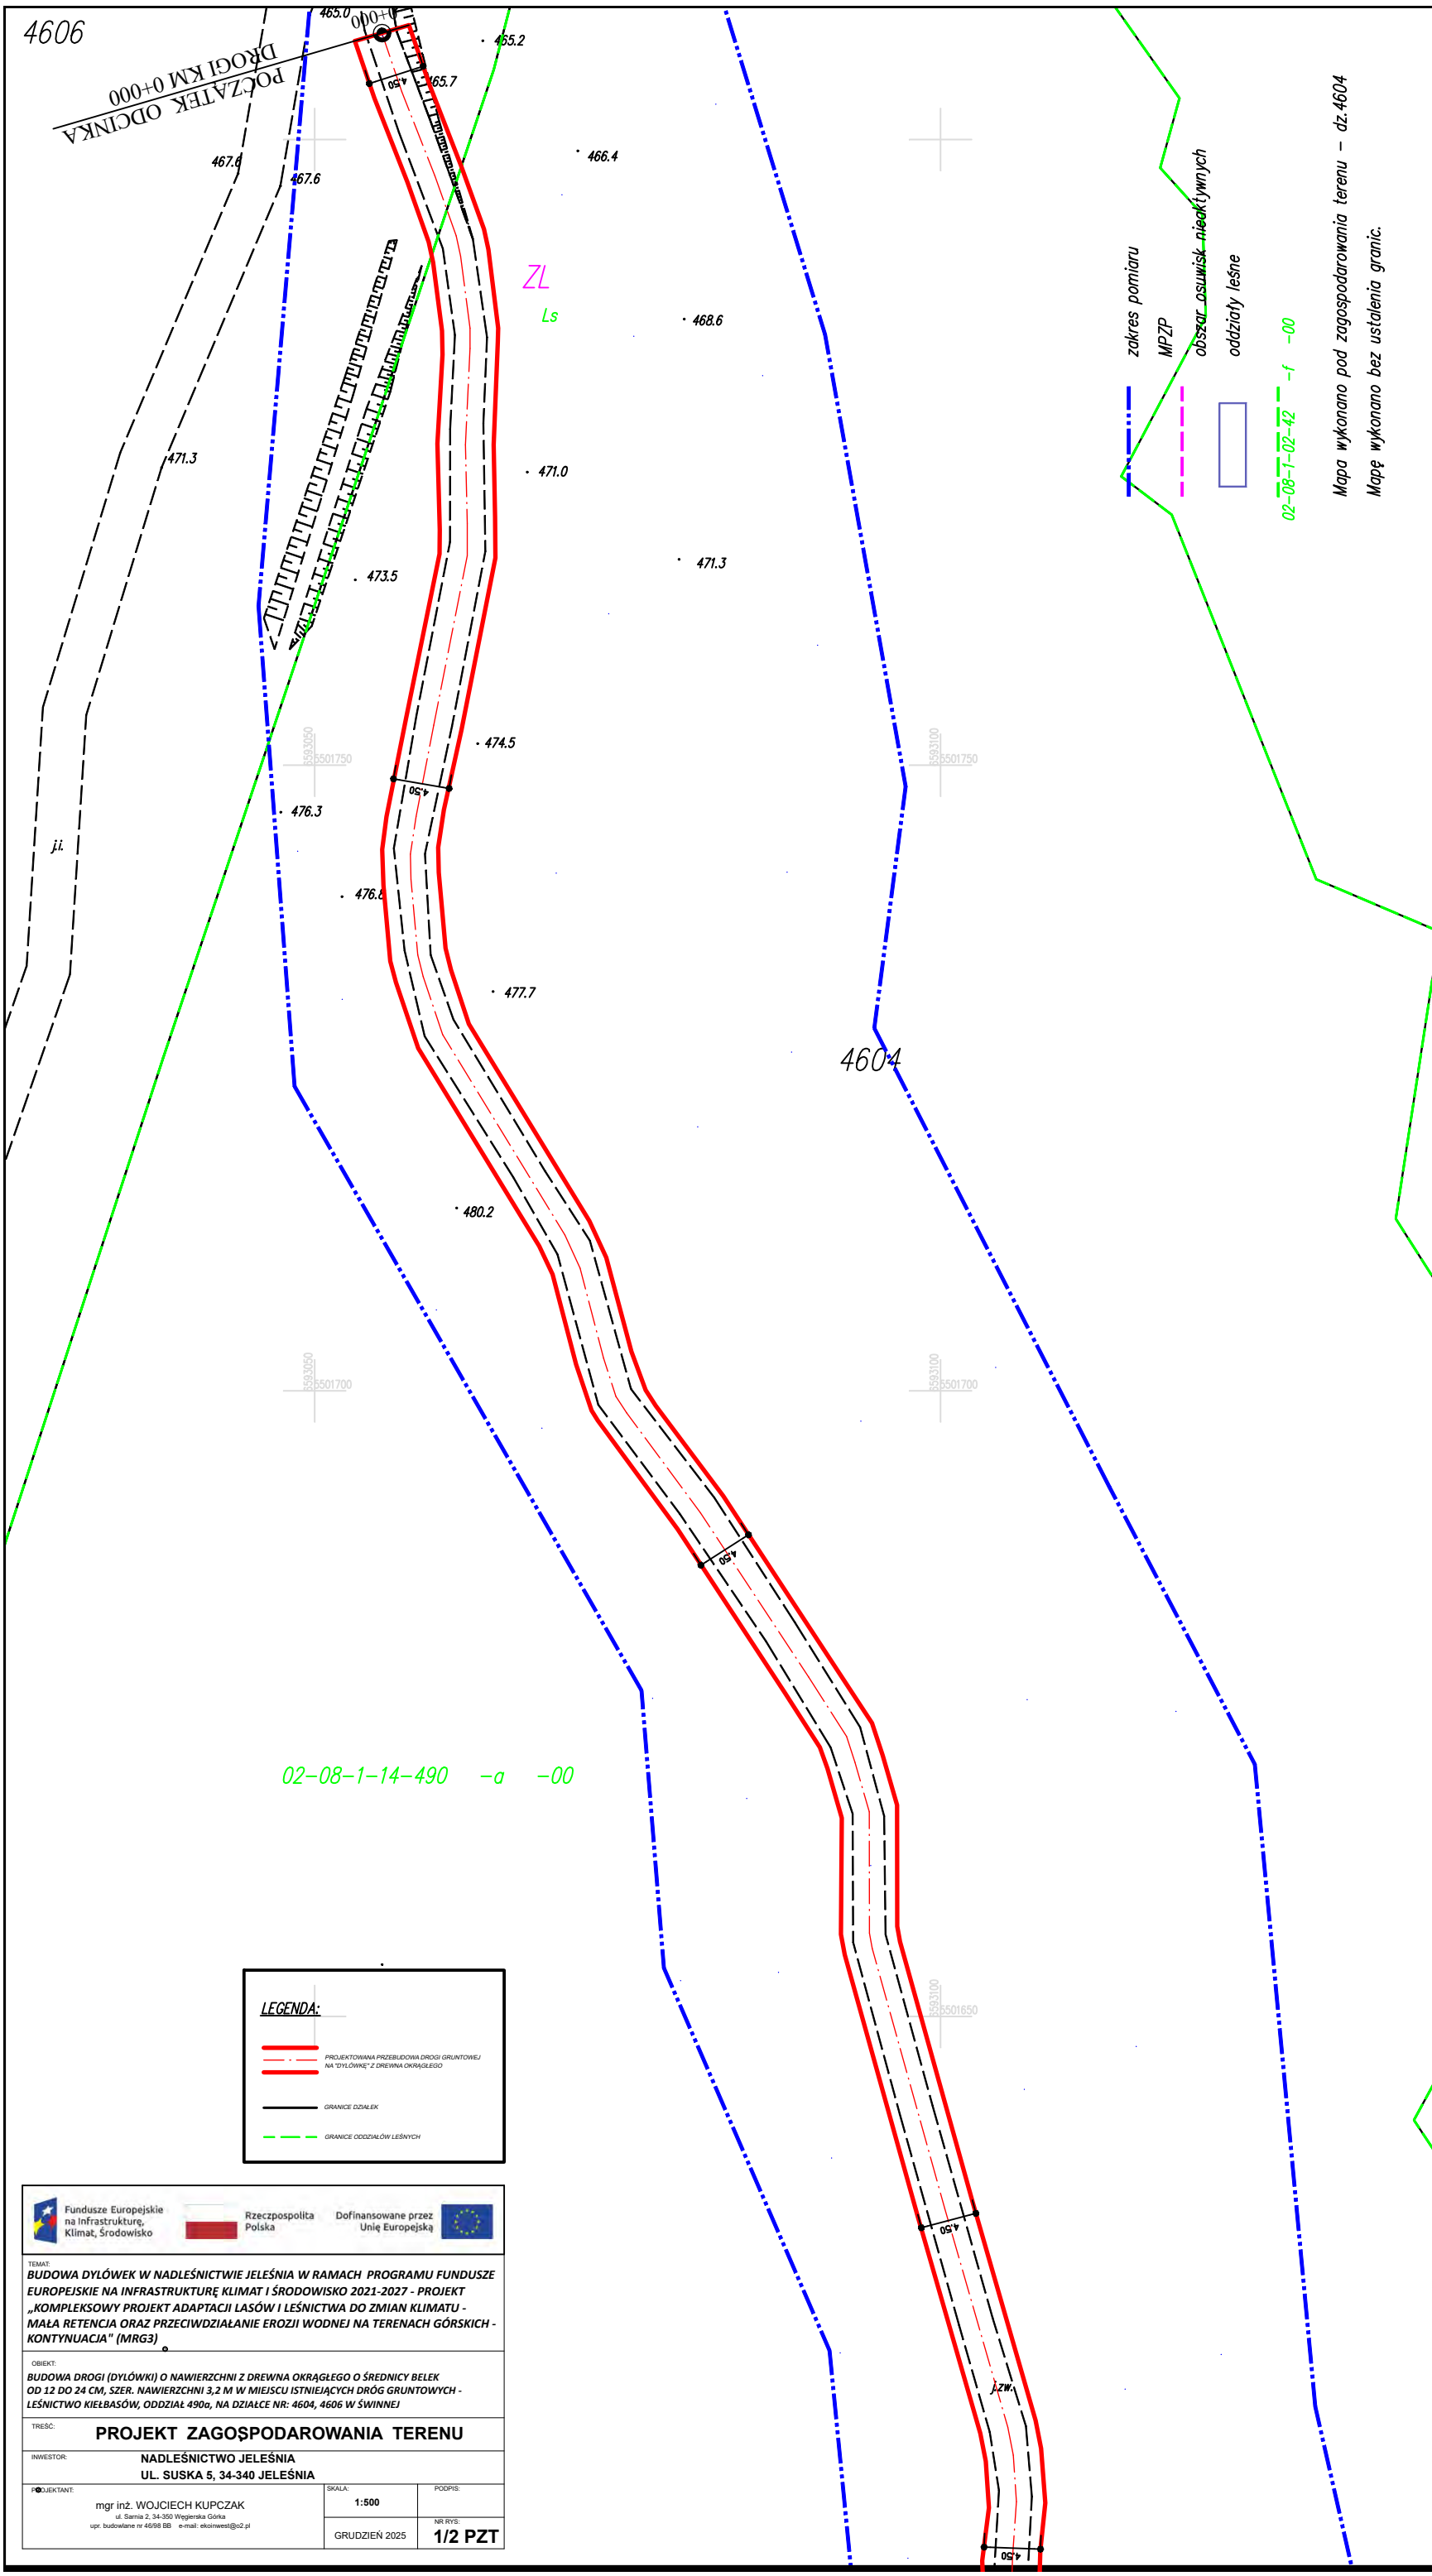

 <p>Fundusze Europejskie na Infrastrukturę, Klimat, Środowisko</p>	 <p>Rzeczpospolita Polska</p>	<p>Definowane przez Unię Europejską</p>	
<p>TEMAT: BUDOWA DYŁÓWEK W NADLEŚNICTWIE JELEŚNIA W RAMACH PROGRAMU FUNDUSZE EUROPEJSKIE NA INFRASTRUKTURĘ KLIMAT I ŚRODOWISKO 2021-2027 - PROJEKT „KOMPLEKSOVY PROJEKT ADAPTACJI LASÓW I LEŚNICTWA DO ZMIAN KLIMATU - MAŁA RETENCJA ORAZ PRZECIWDZIAŁANIE EROZJI WODNEJ NA TERENACH GÓRSKICH - KONTYNUACJA” (MRG3)</p>			
<p>OBIEKT: BUDOWA DROGI (DYŁÓWKI) O NAWIERZCHNI Z DREWNA OKRĄGŁEGO O ŚREDNICY BELEK OD 12 DO 24 CM, SZER. NAWIERZCHNI 3,2 M W MIEJSCU ISTNIEJĄCYCH DRÓG GRUNTOWYCH - LEŚNICTWO KIEŁBASÓW, ODDZIAŁ 490a, NA DZIAŁCE NR: 4604, 4606 W ŚWINIEJ</p>			
<p>TYTUŁ: PROJEKT ZAŁOŻDORAWIANIA TERENU</p>			
<p>INWESTOR: NADLEŚNICTWO JELEŚNIA UL. SUSKA 5, 34-340 JELEŚNIA</p>			
<p>POKRYCIENIE: mgr inż. WOJCIECH KUPCZAK <small>ul. Śarnia 2, 34-350 Wieręńska Górka upr. budowlane nr 4698 BB e-mail: ekoinwest@o2.pl</small></p>		<p>SKALA: 1:500</p>	
		<p>DATA: GRUDZIEŃ 2025</p>	
		<p>NR RYS: 1/2 PZT</p>	

<p>Posiadam, że niniejszy dokument został opracowany w wyniku prac poszukiwawczych i kartograficznych, których rezultaty zawiera obecną techniką pozyskane "weryfikowalno" i zarejestrowany pod nr P.2417.2025.5940 Jednocześnie informuję, że jestem świadomy odpowiedzialności karnej za złożenie fałszywego oświadczenia.</p>	
Identyfikator zgłoszenia prac geodezyjnych	GKN.6640.6872.2025
Organ służby geodezyjnej, który otrzymał zgłoszenie	Starosta Żywiecki
Wykonawca prac geodezyjnych	Usługi Geodezyjne PR&O - PROFIL? s.c. Janusz Sroka, Dominik Pola
Nr oraz data sporządzenia dokumentu zawierającego wynik pozytywnej weryfikacji	Protokół Weryfikacji Nr 66309 z dnia 08.12.2025r
Imię i nazwisko oraz nr uprawnień zawodowych kierownika prac	Janusz Sroka Nr uprawnień 9295

Posвідczam, że niniejszy dokument został opracowany w wyniku prac geodezyjnych i kartograficznych, których rezultaty zawiera operat techniczny pozytywnie zweryfikowany i zarejestrowany pod nr P.24171.2025.5940. Jednocześnie informuję, że jestem świadomy odpowiedzialności karnej za złożenie fałszywego oświadczenia.

Powiat: Żywiecki Gmina: Świnna [241713-2] Obręb: Świnna [Nr 0005]	<h1 style="text-align: center;">MAPA DO CELÓW PROJEKTOWYCH</h1> <p style="text-align: center;">aktualna na dzień: 27.11.2025r. SKALA 1:500</p> <p style="text-align: center;">układ wsp. pr. płaskich PL-ETRF2000/6 SEKCJA 6.116.32.19.1.1, 6.116.32.19.1.3, 6.116.32.19.3.1</p> <p style="text-align: center;">Mapa powstała w wyniku aktualizacji mapy zasadniczej Nr zlec. 458/2025</p>	Pomiarom objęto: – sytuację terenu – rzeźbę terenu – uzbrojenie terenu	Nie wyklucza się istnienia w terenie uzbrojenia podziemnego nie zgłoszonego do inwentaryzacji. Kolorem czarnym wniesiono granice działek na podstawie operatu ewidencji gruntów po modernizacji.	<div style="display: flex; justify-content: space-between;"> <div> <p>Usługi Geodezyjne "GEO-PROFIL" s.c. Janusz Sroka, Dominik Pieta 34-300 Żywiec, ul. Komarowskich 31 NIP 553-22-23-571, REGON 072740749 tel. 604-905-198, 604-589-192</p> </div> <div> <p>Wykonat:</p> <p>Żywiec dnia: 27.11.2025r.</p> </div> </div>
---	--	---	---	---