


<div>Powiat: żywiecki Gmina: Łekawica [241707_2] Obręb: Kocierz Moszczanicki [Nr 0003]</div>	<div>MAPA DO CELÓW PROJEKTOWYCH</div> <div>aktualna na dzień: 18.11.2025r. SKALA 1:500 układ wsp. pr. płaskich PL-ETRF2000/6 SEKCJA 6.119.32.19.3.3 Mapa powstała w wyniku aktualizacji mapy zasadniczej układ wys. EVRS 2007 (EVRF2007)</div>	<div>Pomiarem objęto: - sytuację terenu - rzeźbę terenu - uzbrojenie terenu</div> <div>Nie wyklucza się istnienia w terenie uzbrojenia podziemnego nie zgłoszonego do inwentaryzacji. Kolorem czarnym wniesiono granice działek na podstawie operatu ewidencji gruntów po modernizacji.</div>	<div>Usługi Geodezyjne "GEO-PROFIL" s.c. Janusz Sroka, Dominik Piela 34-300 Żywiec, ul. Komorowskich 31 NIP 553-22-23-571, REGON 072740749 tel. 604-905-198, 604-589-192</div> <div>Wykonat:</div> <div>Żywiec dnia: 18.11.2025r.</div>
<div>GKN.6640.6623.2025 Nr zlec: 426/2025</div>			

- zakres pomiaru
- MPZP
- oddziały leśne
- 02-08-1-02-42 -f -00

Mapa wykonano pod zagospodarowania terenu – dz.1554/1  
Mapę wykonaniu bez ustalenia granic działki ewidencyjnej.

02-08-1-10-331 -c -00

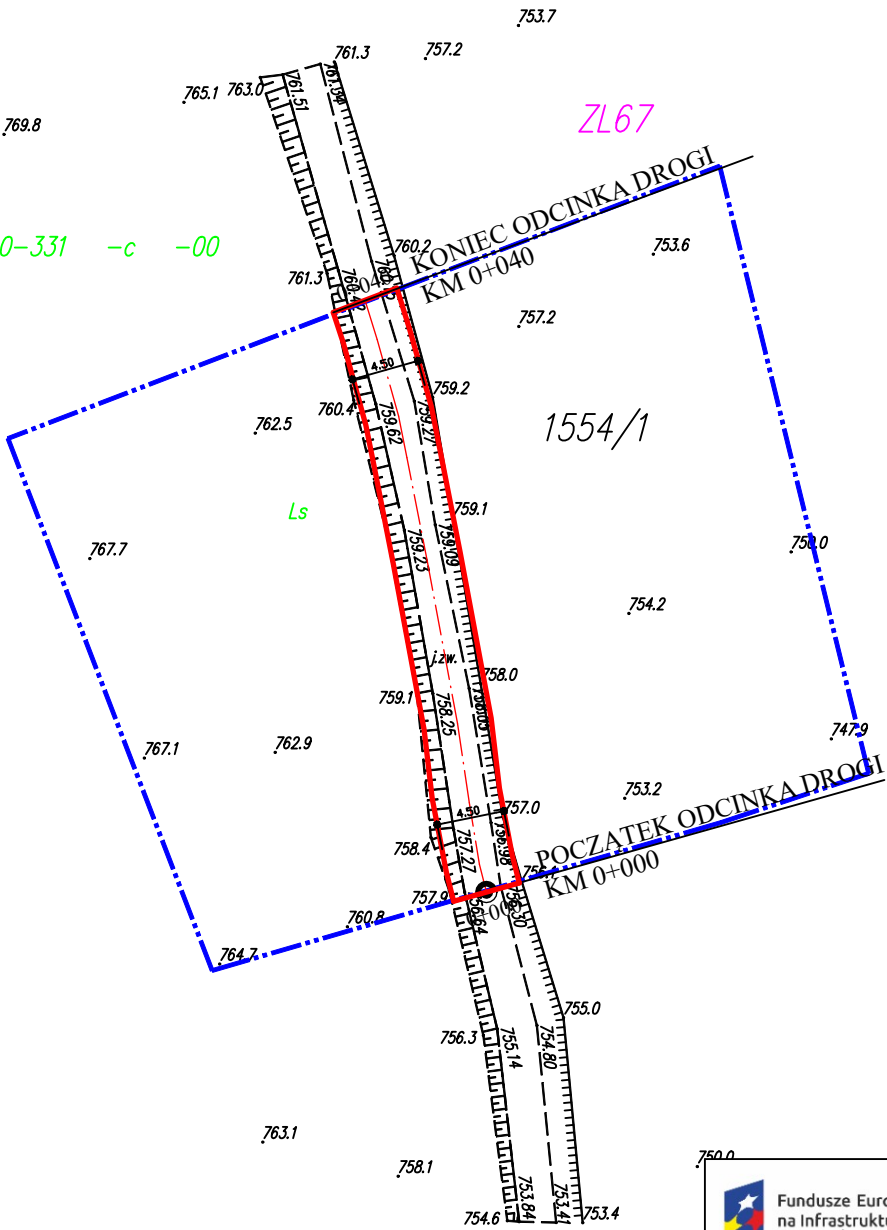

- LEGENDA:
- PROJEKTOWANA PRZEBUDOWA DROGI GRUNTOWEJ  
NA "DYLÓWKĘ" Z DREWNA OKRĄGŁEGO
- GRANICE DZIAŁEK
- GRANICE ODDZIAŁÓW LEŚNYCH

Fundusze Europejskie  
na Infrastrukturę,  
Klimat, Środowisko

Rzeczpospolita  
Polska

Dofinansowane przez  
Unię Europejską

TEMAT:  
BUDOWA DYLÓWEK W NADLEŚNICTWIE JELEŚNIA W RAMACH PROGRAMU FUNDUSZE EUROPEJSKIE NA INFRASTRUKTURĘ KLIMAT I ŚRODOWISKO 2021-2027 - PROJEKT „KOMPLEKSOWY PROJEKT ADAPTACJI LASÓW I LEŚNICTWA DO ZMIAN KLIMATU - MAŁA RETENCJA ORAZ PRZECIWDZIAŁANIE EROZJI WODNEJ NA TERENACH GÓRSKICH - KONTYNUACJA" (MRG3)

OBIEKT:  
BUDOWA DROGI (DYLÓWKI) O NAWIERZCHNI Z DREWNA OKRĄGŁEGO O ŚREDNICY BELEK OD 12 DO 24 CM, SZER. NAWIERZCHNI 3,2 M W MIEJSCU ISTNIEJĄCYCH DRÓG GRUNTOWYCH - LEŚNICTWO KOCIERZ MOSZCZANICKI, ODDZIAŁ 331c, NA DZIAŁCE NR 1554/1 W KOCIERZU MOSZCZ.

TREŚĆ:  
PROJEKT ZAGOSPODAROWANIA TERENU

INWESTOR:  
NADLEŚNICTWO JELEŚNIA  
UL. SUSKA 5, 34-340 JELEŚNIA

PROJEKTANT:  
mgr inż. WOJCIECH KUPCZAK  
ul. Samia 2, 34-350 Węgierska Górka  
upr. budowlane nr 46/98 BB e-mail: ekoinwest@o2.pl

SKALA:  
1:500

PODPIS:  
NR RYS:  
PAŹDZIERNIK 2025  
1 PZT