


RZUT PIWNICY - SEGMENT E

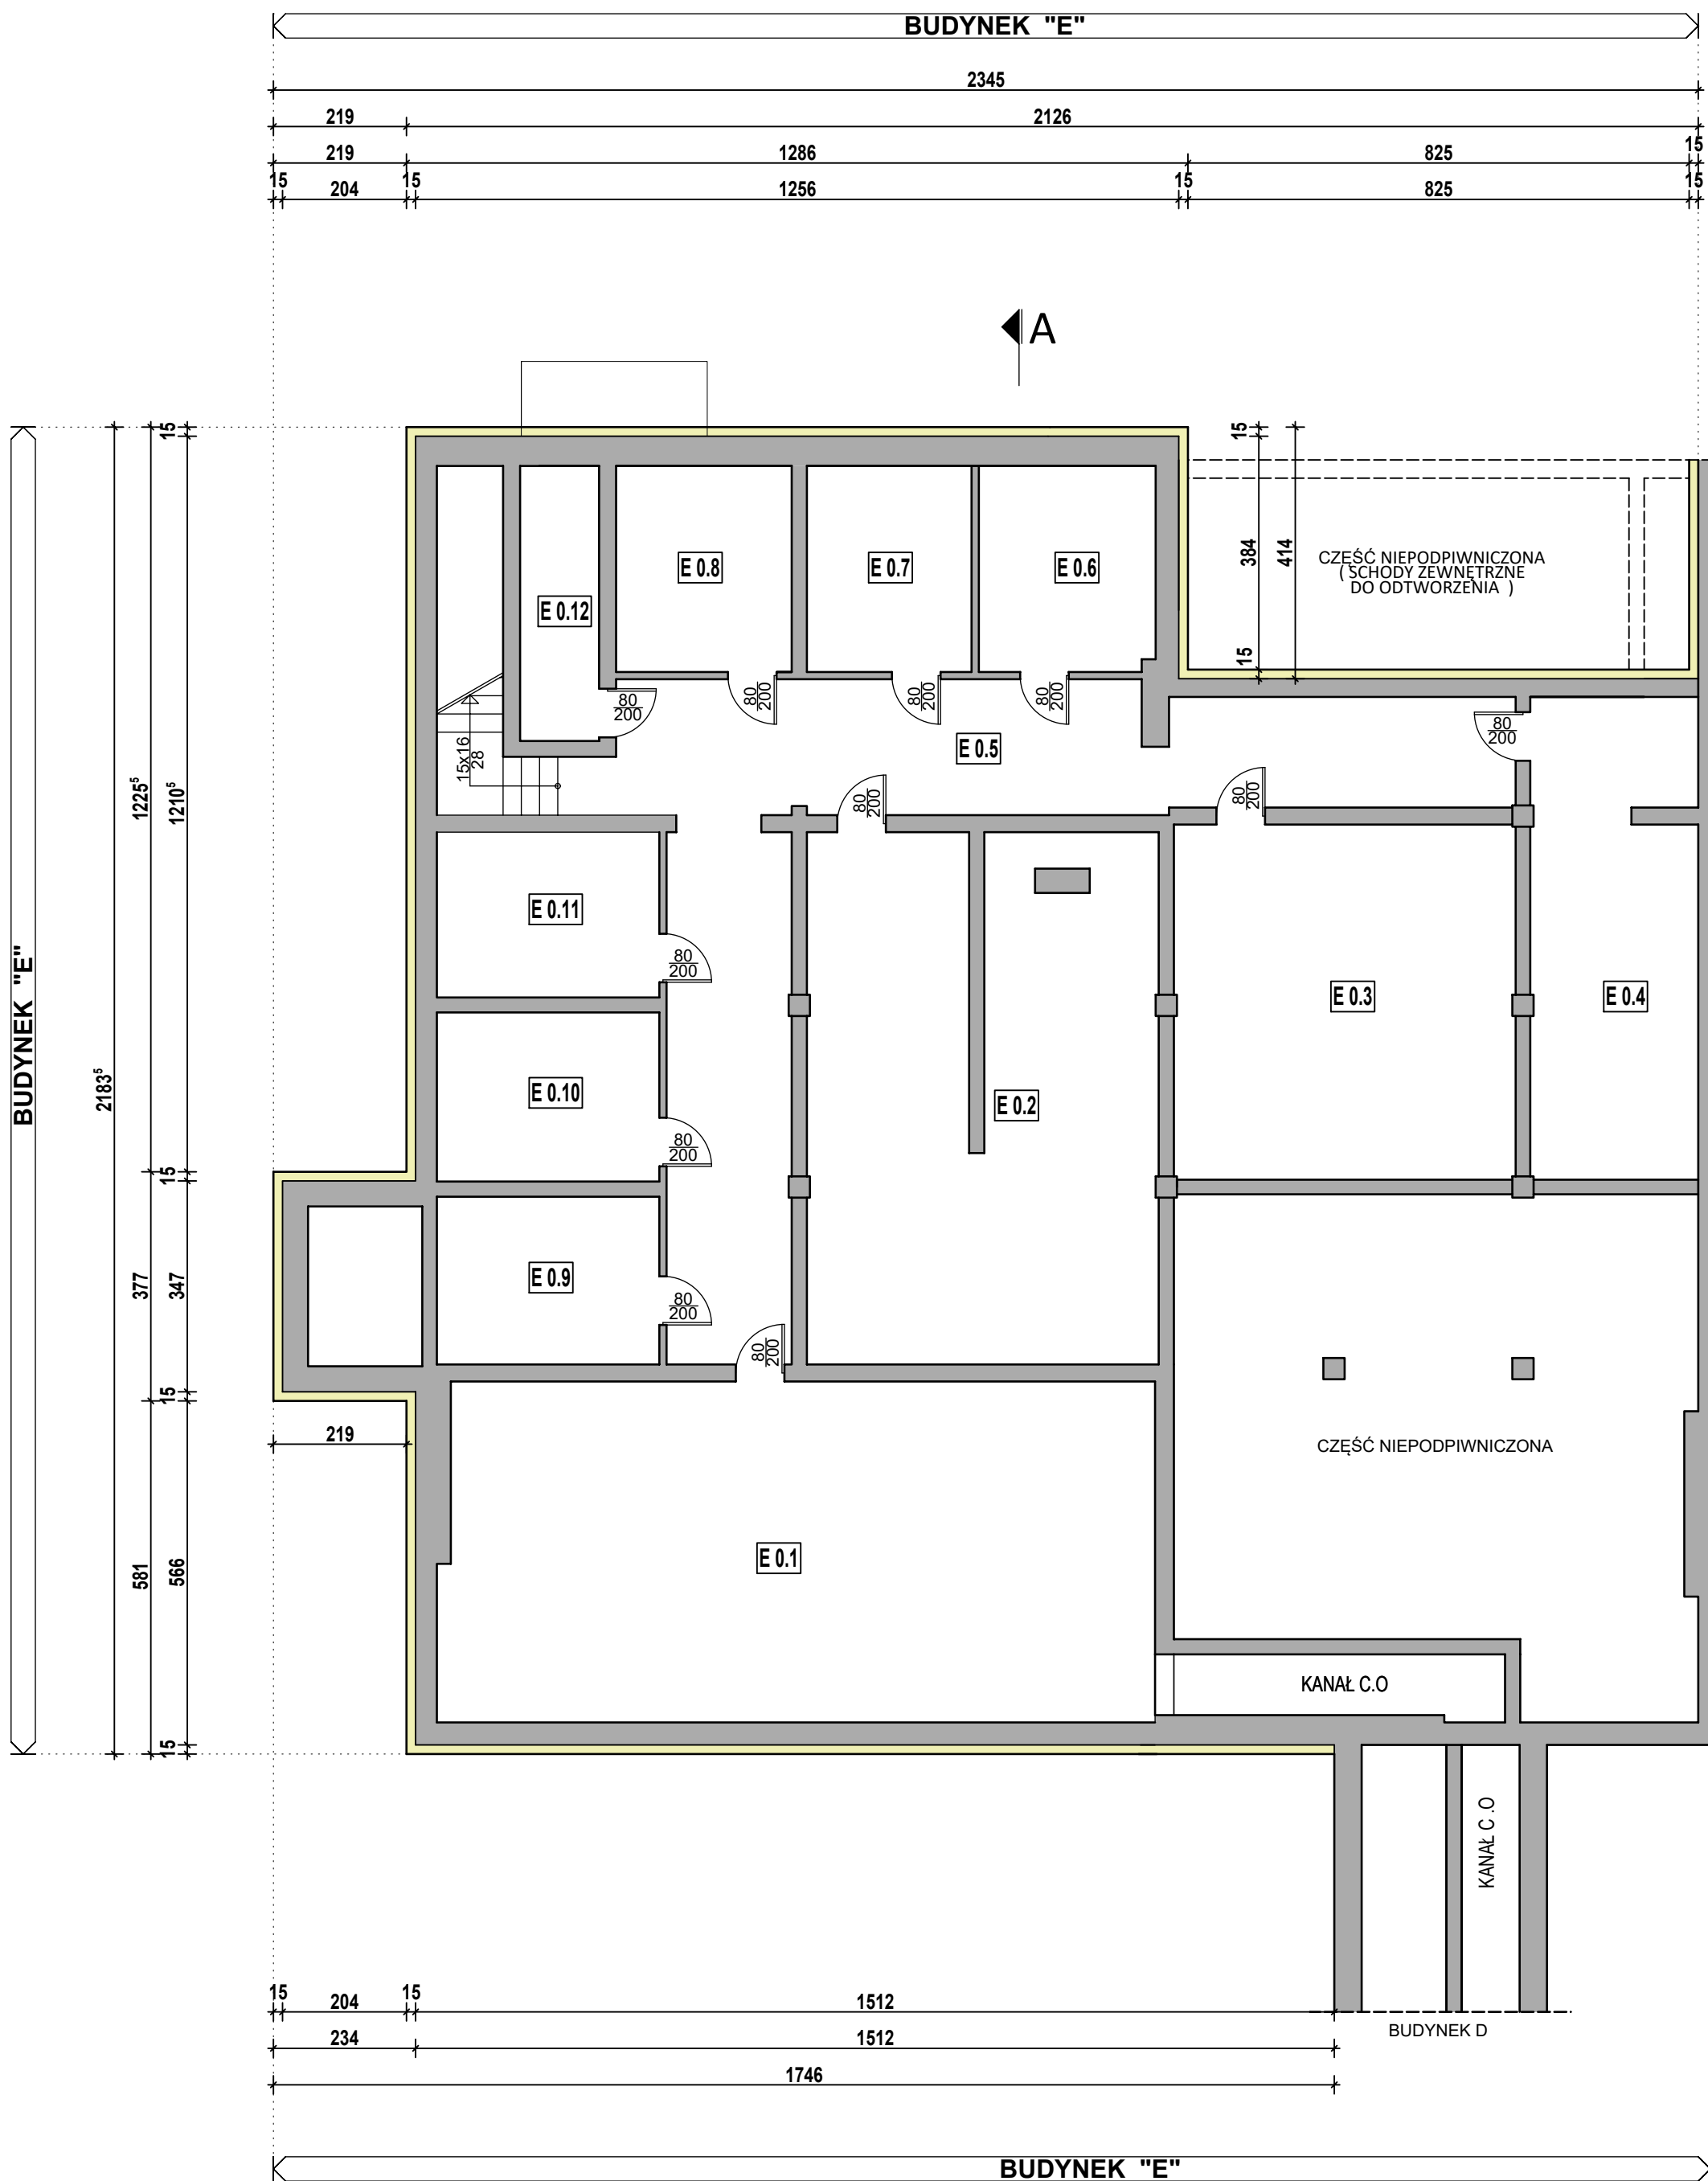


ZESTAWIENIE POMIESZCZEŃ
BUDYNEK "E"

NR. POM.	NAZWA POMIESZCZENIA	POW. UŻYTK. (m2)
E 0.1	MAGAZYN	65,62
E 0.2	MAGAZYN	49,36
E 0.3	WENTYLATOROWNIA	32,82
E 0.4	WENTYLATOROWNIA	21,61
E 0.5	KOMUNIKACJA	56,65
E 0.6	MAGAZYN	9,82
E 0.7	MAGAZYN	9,19
E 0.8	MAGAZYN	9,80
E 0.9	MAGAZYN	10,11
E 0.10	MAGAZYN	10,19
E 0.11	MAGAZYN	9,96
E 0.12	POM. POMOCNICZE	5,88
RAZEM BUDYNEK "E"		291,01

UWAGI:

ŚCIANY ZEWNĘTRZNE/WEWNĘTRZNE ISTNIEJĄCE

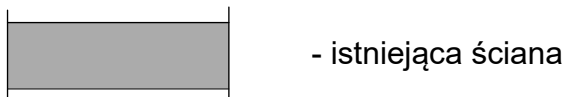


ŚCIANY ZEWNĘTRZNE PROJEKTOWANE - PIWNICA
BUDYNEK - E

- powyżej gruntu na poziomie cokołu tynk żywiczny
- poniżej gruntu folia kubelkowa + listwa wykrczająca
- 2x siatka na kleju
- styropian wodoodporny - hydroizolacyjny z przeznaczeniem do ociepleń w gruncie (λ=0.033 W/mK) montowany na kleju zgodnym z systemem izolacji przeciwwilgociowej gr. 15 cm
- proj. izolacja przeciwwilgociowa (warstwa gruntująca + izolacja - rozw. systemowe)
- proj. warstwa wyrównawcza z kleju lub tynk cem.
- istniejąca ściana nośna budynku

Uwagi :

Wszelkie niezgodności, zmiany konsultować z projektantem.
Rysunek bezwzględnie czytać wraz z pozostałymi elementami opracowania stanowiącymi integralną część dokumentacji projektowej .

OZNACZENIA BUDYNKÓW

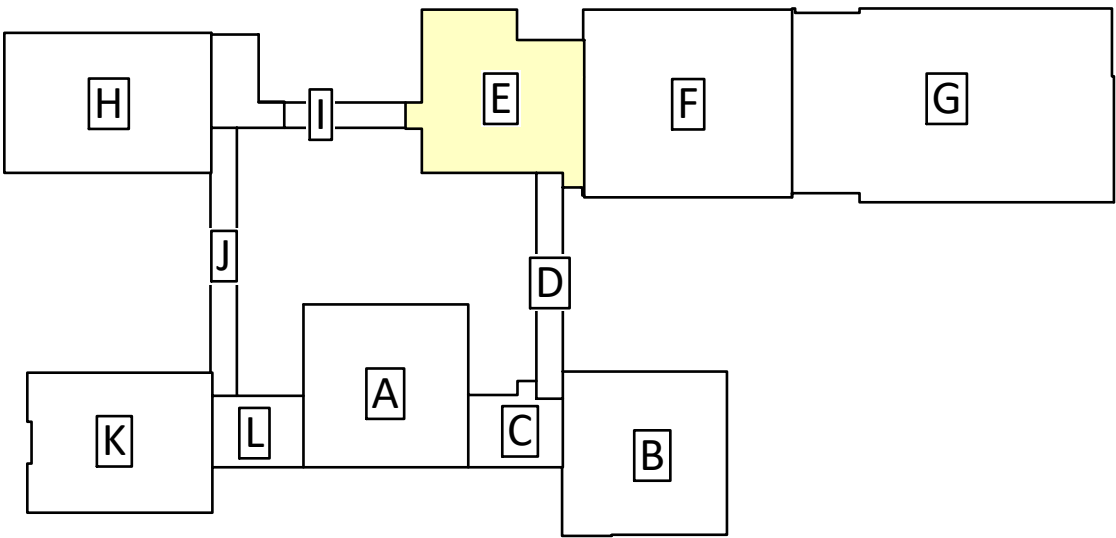

Indeks (rewizja) :		Treść zmiany :		Faza :	
Nazwa i adres inwestycji: Termomodernizacja z częściową przebudową budynku szkolnego przy ul. Nowej 3 w Zdzeszowicach - segment E Powiat : Krapkowie, Obręb : 0007, Zdzeszowice, ul. Nowa działka nr : 411/13 z k.m. 2, jedn. ewid.: 160505_4.0007.AR_2.411/13 Zdzeszowice-Miasto					
Inwestor : Publiczna Szkoła Podstawowa nr3 im. Władysława Sikorskiego ul. Nowa 3 47-330 Zdzeszowice			Pracownia projektowa : JW Projekt Jerzy Wójcik biuro : 47-300 Krapkowie ul. Sienkiewicza 3/1 tel./fax .: 077 4 661 443 e-mail : jerzy.wojcik@jwprojekt.pl www : www.jwprojekt.pl		
Faza: Projekt wykonawczy		Rysunek: RZUT PIWNICY segment E		Skala: 1:100	
Branża: Architektura				Sposób oznaczania rysunków: Faza : Branża : Sekcja Nr rys. Nr rysunku : PW AE 0	
		Projektant architektury / Opracował : mgr inż. arch. Kamil Wójcik upr. bud. 02/OPOK/2015 bez ogran. w spec. arch.		Opracował : mgr inż. Dawid Wójcik	
				Sprawdzający architekturę : mgr inż. arch. Krzysztof Denisiewicz upr. bud. 39/98/Op bez ogran. w spec. arch.	
Data : 27 kwiecień 2026		STRONA		Prawa autorskie zastrzeżone	