


RZUT PARTERU - SEGMENT E

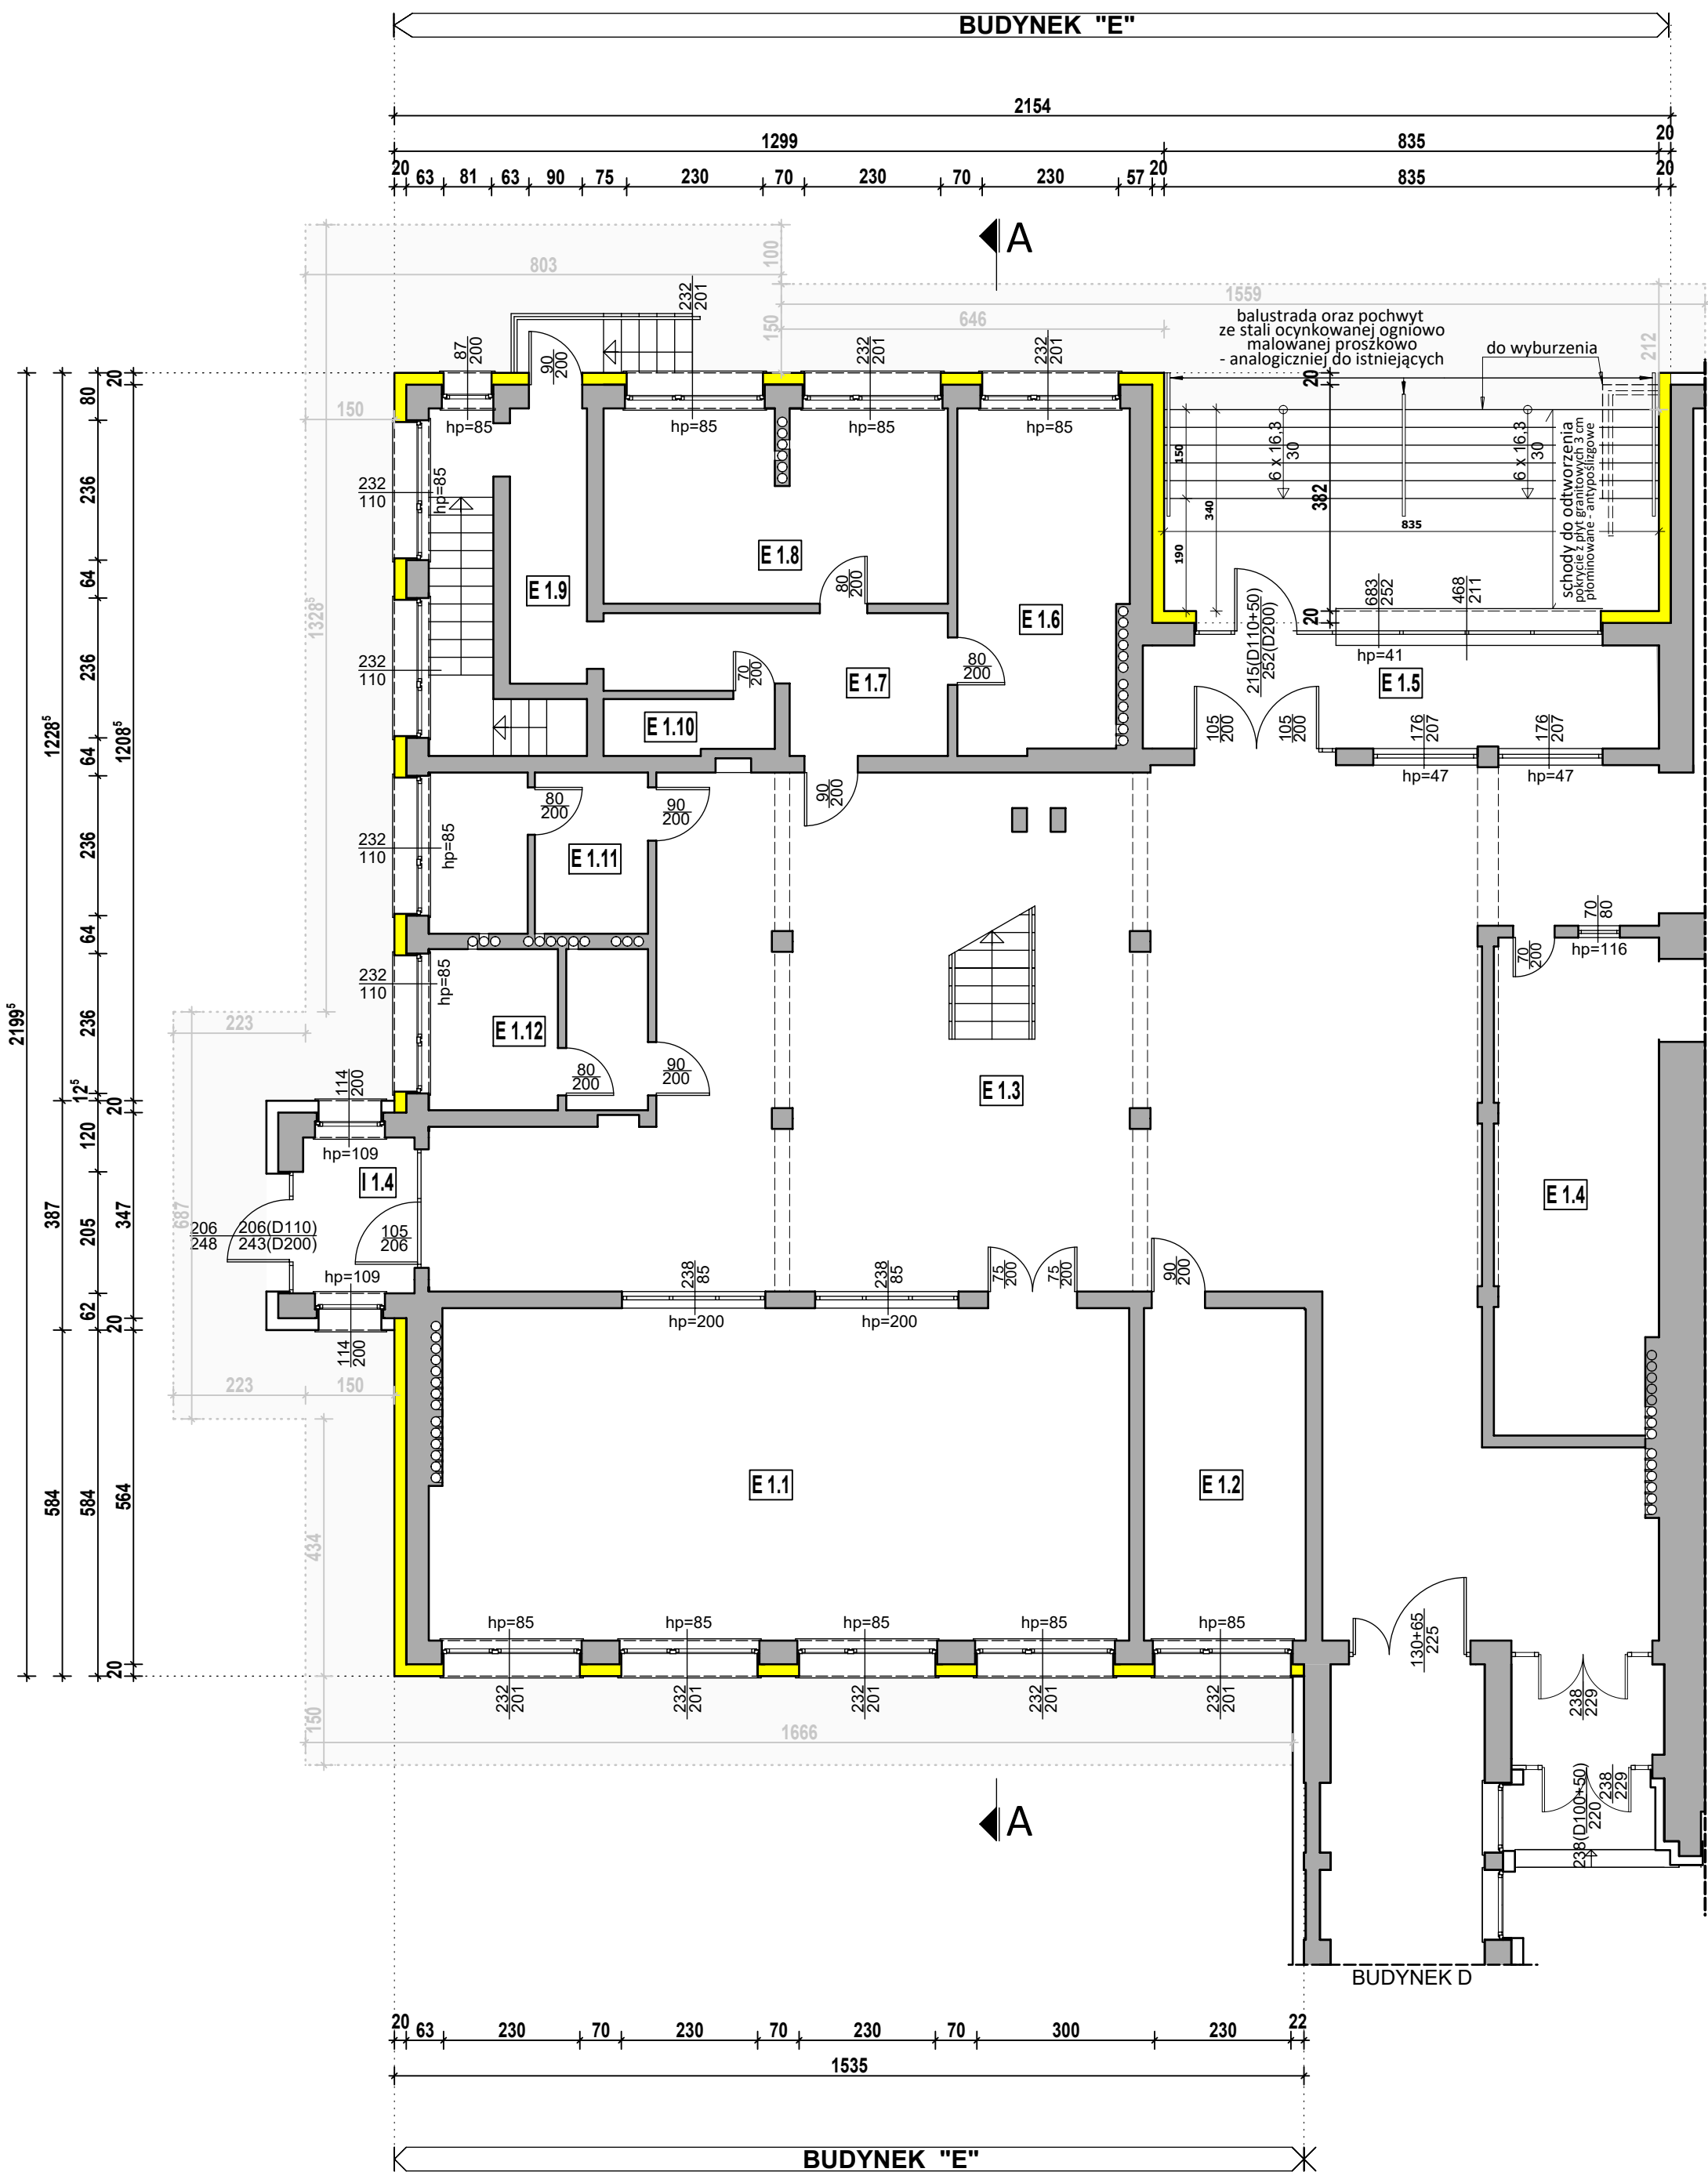

ZESTAWIENIE POMIESZCZEŃ
BUDYNEK "E"

NR POM.	NAZWA POMIESZCZENIA	POW. UŻYTK. (m2)
E 1.1	BIBLIOTEKA	65,62
E 1.2	SALA	15,32
E 1.3	KOMUNIKACJA	166,18
E 1.4	MAGAZYN	23,02
E 1.5	WIATROLAP	15,16
E 1.6	GABINET	16,29
E 1.7	KOMUNIKACJA	10,43
E 1.8	GABINET	18,82
E 1.9	KOMUNIKACJA	14,03
E 1.10	POM. POMOCNICZE	2,62
E 1.11	WC	9,74
E 1.12	WC	9,68
RAZEM BUDYNEK "E"		366,91

UWAGI:
ŚCIANY ZEWNĘTRZNE/WEWNĘTRZNE ISTNIEJĄCE

- istniejąca ściana


ŚCIANY ZEWNĘTRZNE PROJEKTOWANE - PARTER
BUDYNEK - E

- tynk cienkowarstwowy silikonowo-silikatowy ,
(tynk cienkowarstwowy żywiczny w części cokołowej ponad gruntem)
- 2x siatka na kleju
- styropian fasadowy EPS 70 ($\lambda=0.033$ W/mK) - 20 cm
montowana na kleju i kołkach
- istniejąca ściana budynku

Uwagi :

Wszelkie niezgodności, zmiany konsultować z projektantem.
Rysunek bezwzględnie czytać wraz z pozostałymi elementami opracowania stanowiącymi integralną część dokumentacji projektowej .

OZNACZENIA BUDYNKÓW

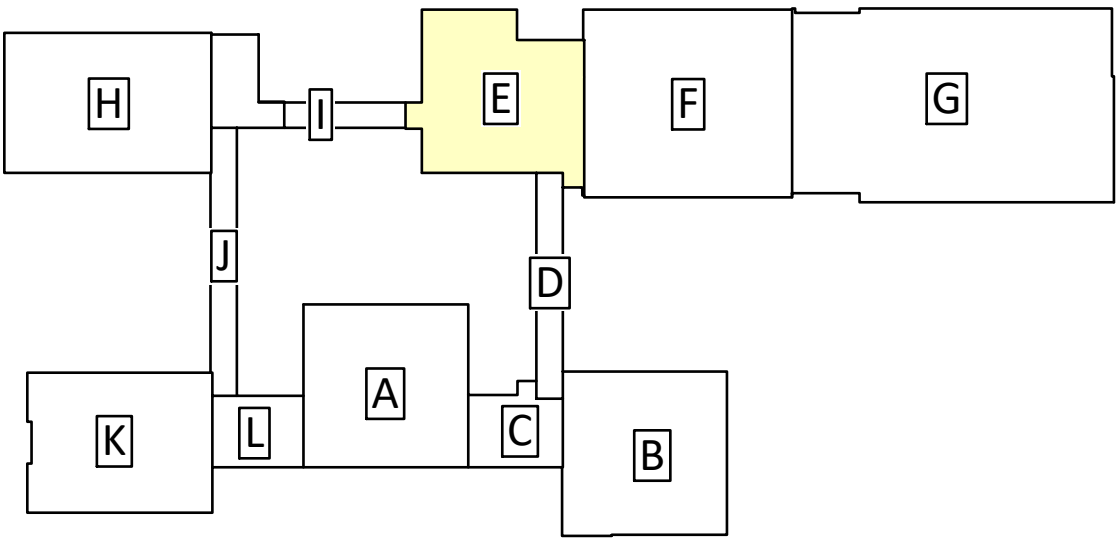

Indeks (rewizja) :		Treść zmiany :		Faza :	
Nazwa i adres inwestycji: Termomodernizacja z częściową przebudową budynku szkolnego przy ul. Nowej 3 w Zdziszowicach - segment E Powiat : Krapkowice, Obręb : 0007, Zdziszowice, ul. Nowa działka nr : 411/13 z k.m. 2, jedn. ewid.: 160505_4.0007.AR_2.411/13 Zdziszowice-Miasto					
Inwestor : Publiczna Szkoła Podstawowa nr3 im. Władysława Sikorskiego ul. Nowa 3 47-330 Zdziszowice		Pracownia projektowa : JW Projekt Jerzy Wójcik biuro : 47-300 Krapkowice ul. Sienkiewicza 3/1 tel./fax .: 077 4 661 443 e-mail : jerzy.wojcik@jwprojekt.pl www : www.jwprojekt.pl			
Faza: Projekt wykonawczy	Rysunek: RZUT PARTERU segment E		Skala: 1:100	Sposób oznaczania rysunków: Faza : Branża : Sekcja Nr rys. Nr rysunku : PW AE 1	
Branża: Architektura	Projektant architektury / Opracował : mgr inż. arch. Kamil Wójcik upr. bud. 02/OPOK/2015 bez ogran. w spec. arch.		Opracował : mgr inż. Dawid Wójcik		Sprawdzający architekturę : mgr inż. arch. Krzysztof Denisiwicz upr. bud. 39/98/Op bez ogran. w spec. arch.
Data : 27 kwiecień 2026	STRONA			Prawa autorskie zastrzeżone	