


RZUT PIĘTRA - SEGMENT E

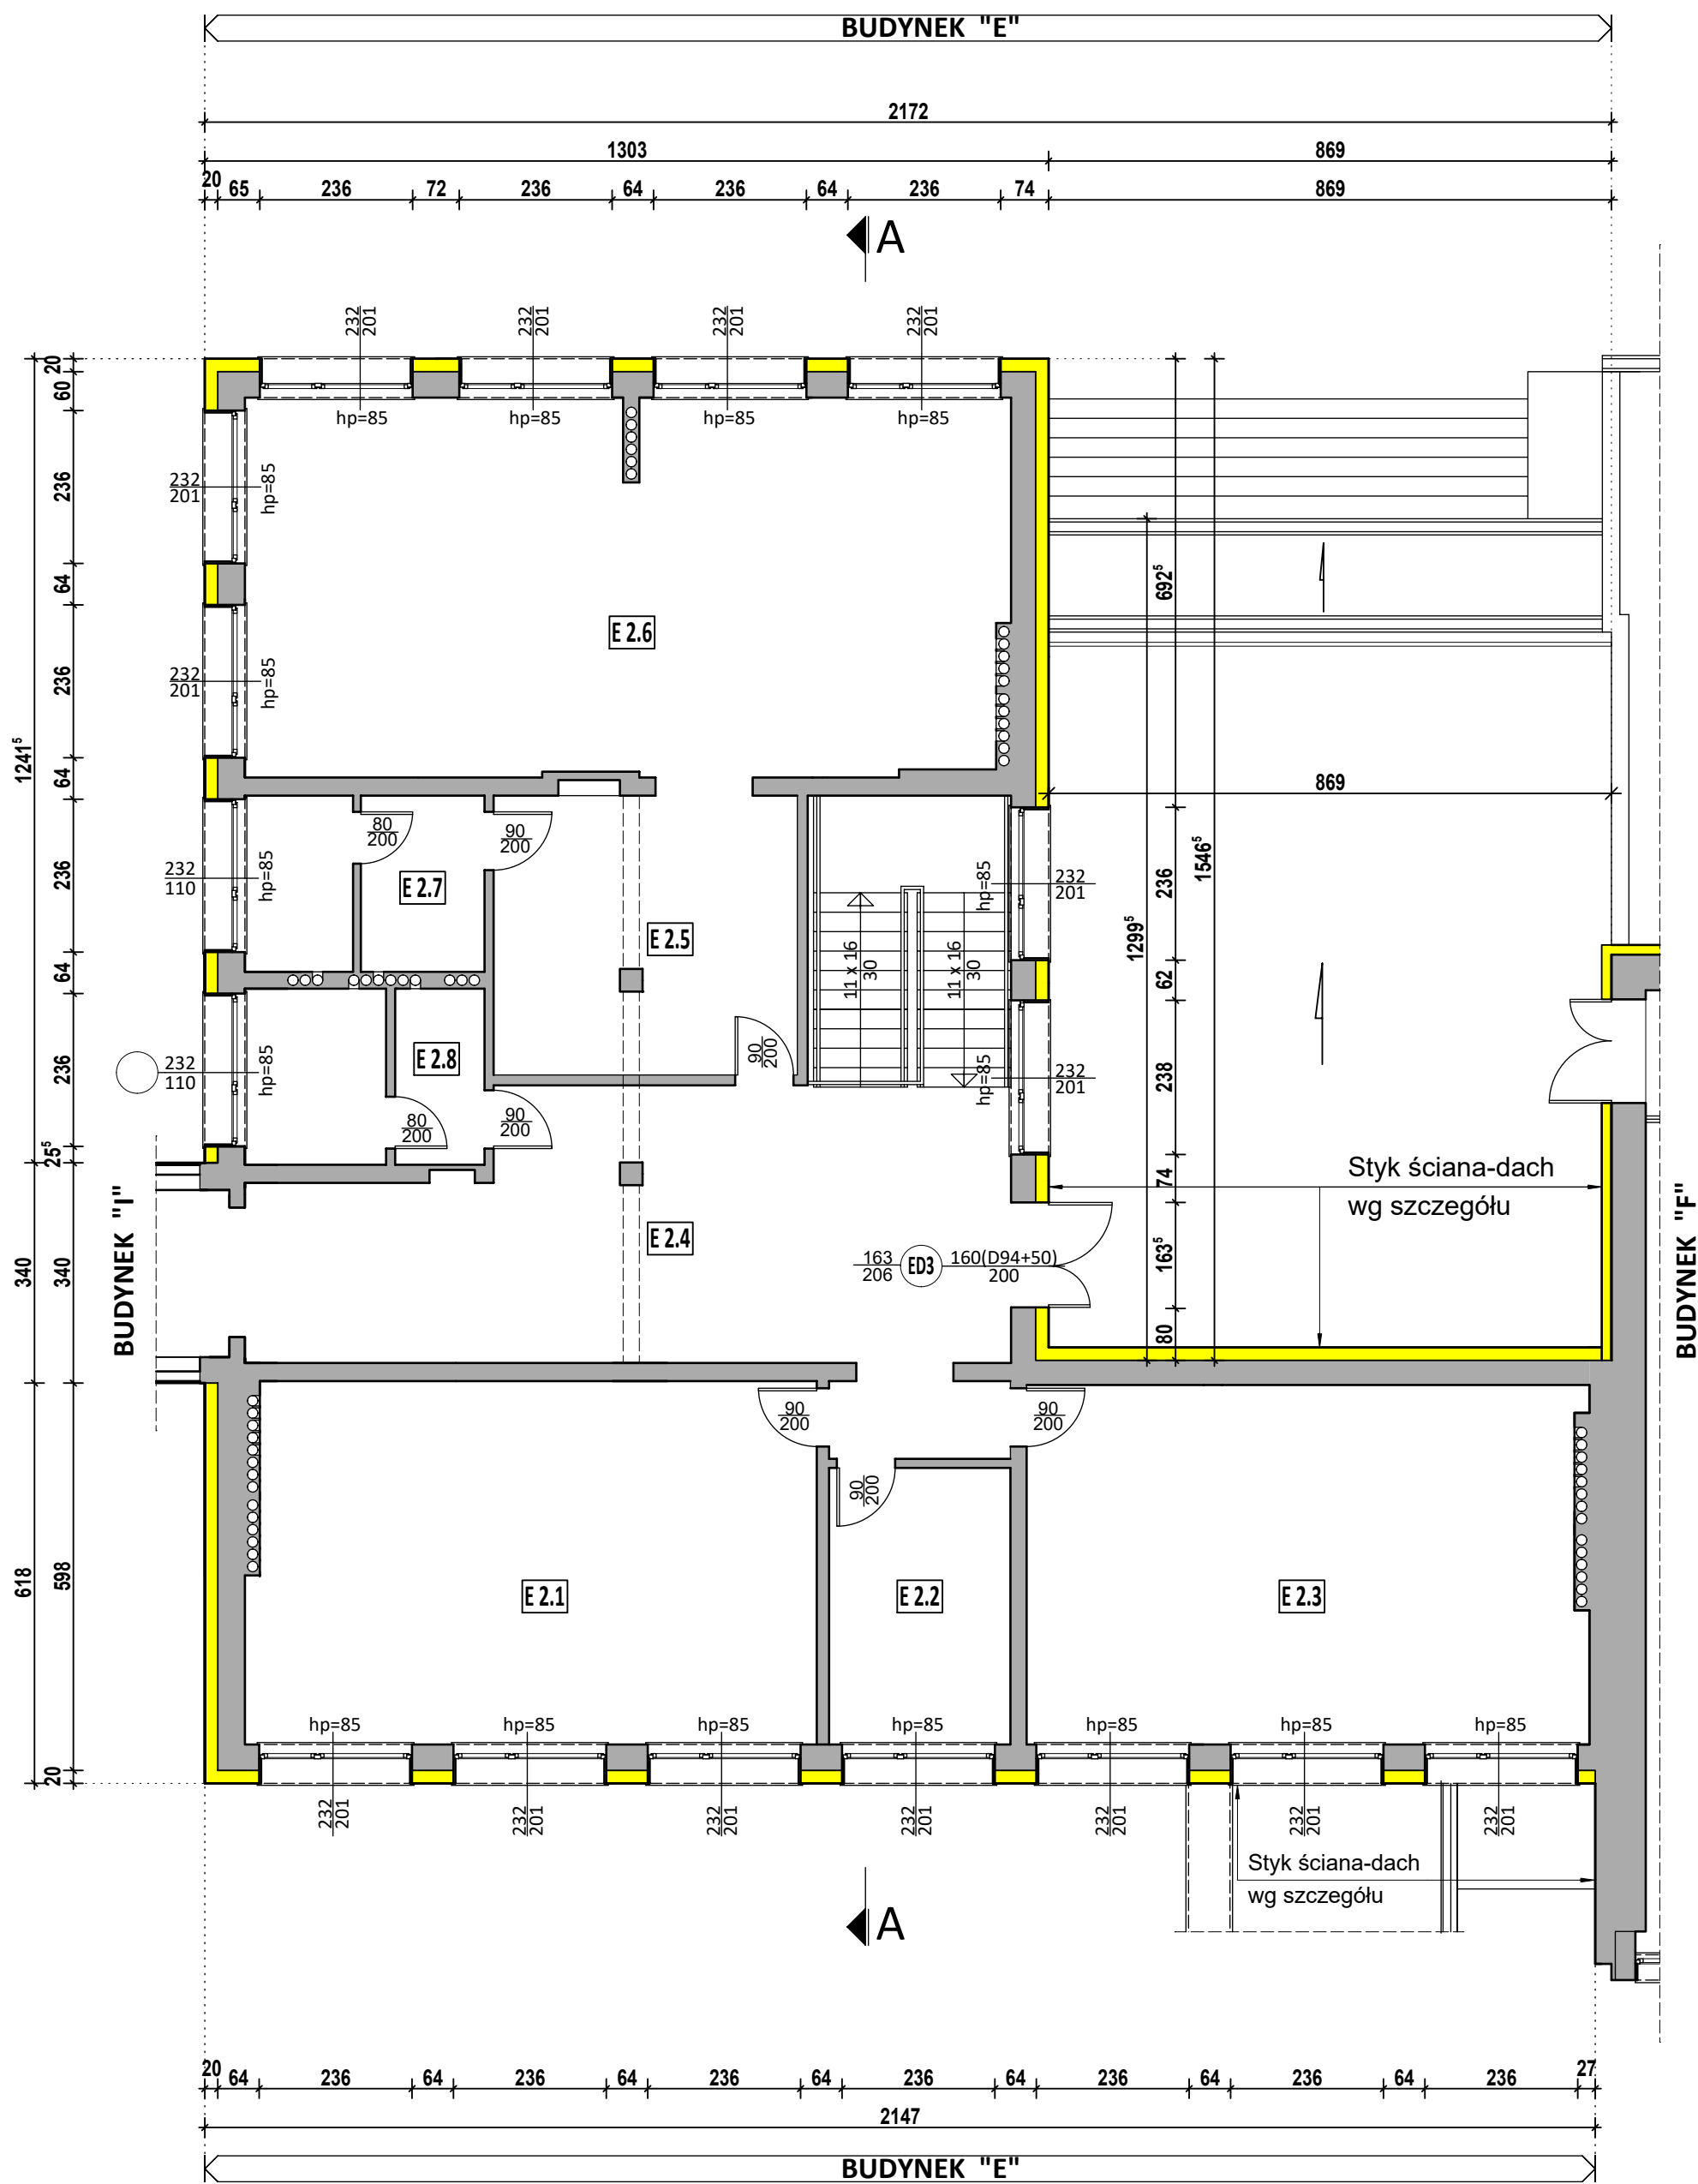

ZESTAWIENIE POMIESZCZEŃ
PIĘTRO BUDYNEK "E"

NR POM.	NAZWA POMIESZCZENIA	POW. UŻYTK. (m2)	LICZBA NAWIEWNIKÓW OKIENNYCH (szt.)
E 2.1	SALA	48,25	6
E 2.2	GABINET	11,96	1
E 2.3	SALA	47,53	6
E 2.4	KOMUNIKACJA	62,74	-
E 2.5	KOMUNIKACJA	20,22	-
E 2.6	SALA	68,18	6
E 2.7	WC	9,74	1
E 2.8	WC	9,68	1
RAZEM BUDYNEK "E"		278,3	21

UWAGI:

- istniejąca ściana


ŚCIANY ZEWNĘTRZNE PROJEKTOWANE - PIĘTRO
BUDYNEK - E

- tynk cienkowarstwowy silikonowo-silikatowy ,
(tynk cienkowarstwowy żywiczny w części cokołowej ponad gruntem)
- 2x siatka na kleju
- **styropian fasadowy EPS 70** ($\lambda=0.033$ W/mK) - 20 cm
montowana na kleju i kołkach
- istniejąca ściana budynku

Uwagi :

Wszelkie niezgodności, zmiany konsultować z projektantem.
Rysunek bezwzględnie czytać wraz z pozostałymi elementami opracowania
stanowiącymi integralną część dokumentacji projektowej .

OZNACZENIA BUDYNKÓW

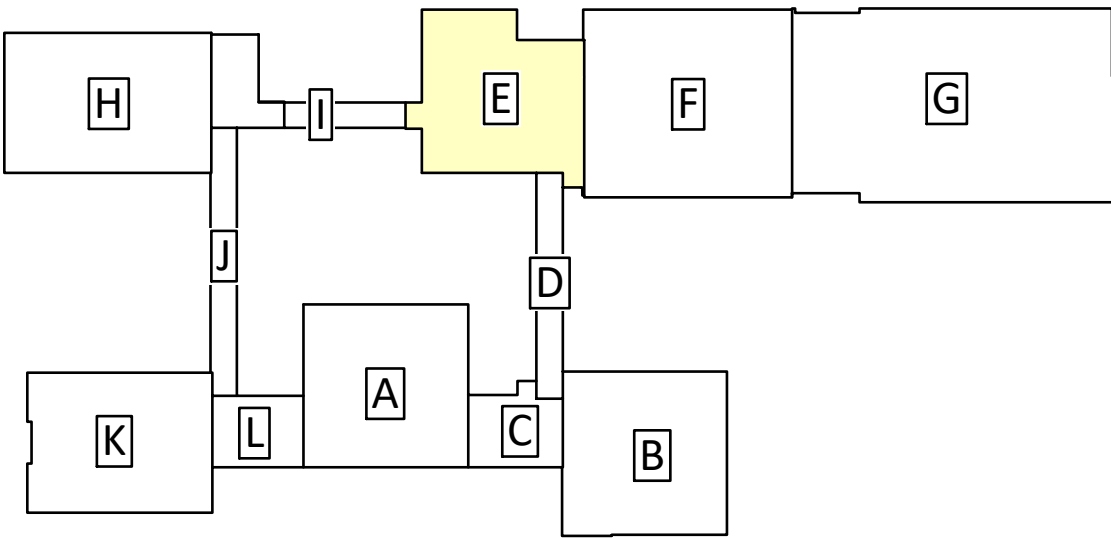

Indeks (rewizja) :		Treść zmiany :		Faza :	
Nazwa i adres inwestycji: Termomodernizacja z częściową przebudową budynku szkolnego przy ul. Nowej 3 w Zdzeszowicach - segment E Powiat : Krapkowice, Obregb : 0007, Zdzeszowice, ul. Nowa działka nr : 411/13 z k.m. 2, jedn. ewid.: 160505_4.0007.AR_2.411/13 Zdzeszowice-Miasto					
Inwestor : Publiczna Szkoła Podstawowa nr3 im. Władysława Sikorskiego ul. Nowa 3 47-330 Zdzeszowice			Pracownia projektowa : JW Projekt Jerzy Wójcik biuro : 47-300 Krapkowice ul. Sienkiewicza 3/1 tel./fax .: 077 4 661 443 e-mail : jerzy.wojcik@jwprojekt.pl www : www.jwprojekt.pl		
Faza: Projekt wykonawczy		Rysunek: RZUT PIĘTRA segment E		Skala: 1:100	
Branża: Architektura				Nr rysunku : PW AE 2	
		Projektant architektury / Opracował : mgr inż. arch. Kamil Wójcik upr. bud. 02/OPOK/2015 bez ogrn. w spec. arch.		Opracował : mgr inż. Dawid Wójcik	
				Sprawdzający architekturę : mgr inż. arch. Krzysztof Denisiwicz upr. bud. 39/98/Op bez ogrn. w spec. arch.	
Data : 27 kwiecień 2026		STRONA		Prawa autorskie zastrzeżone	