


RZUT DACHU - SEGMENT E

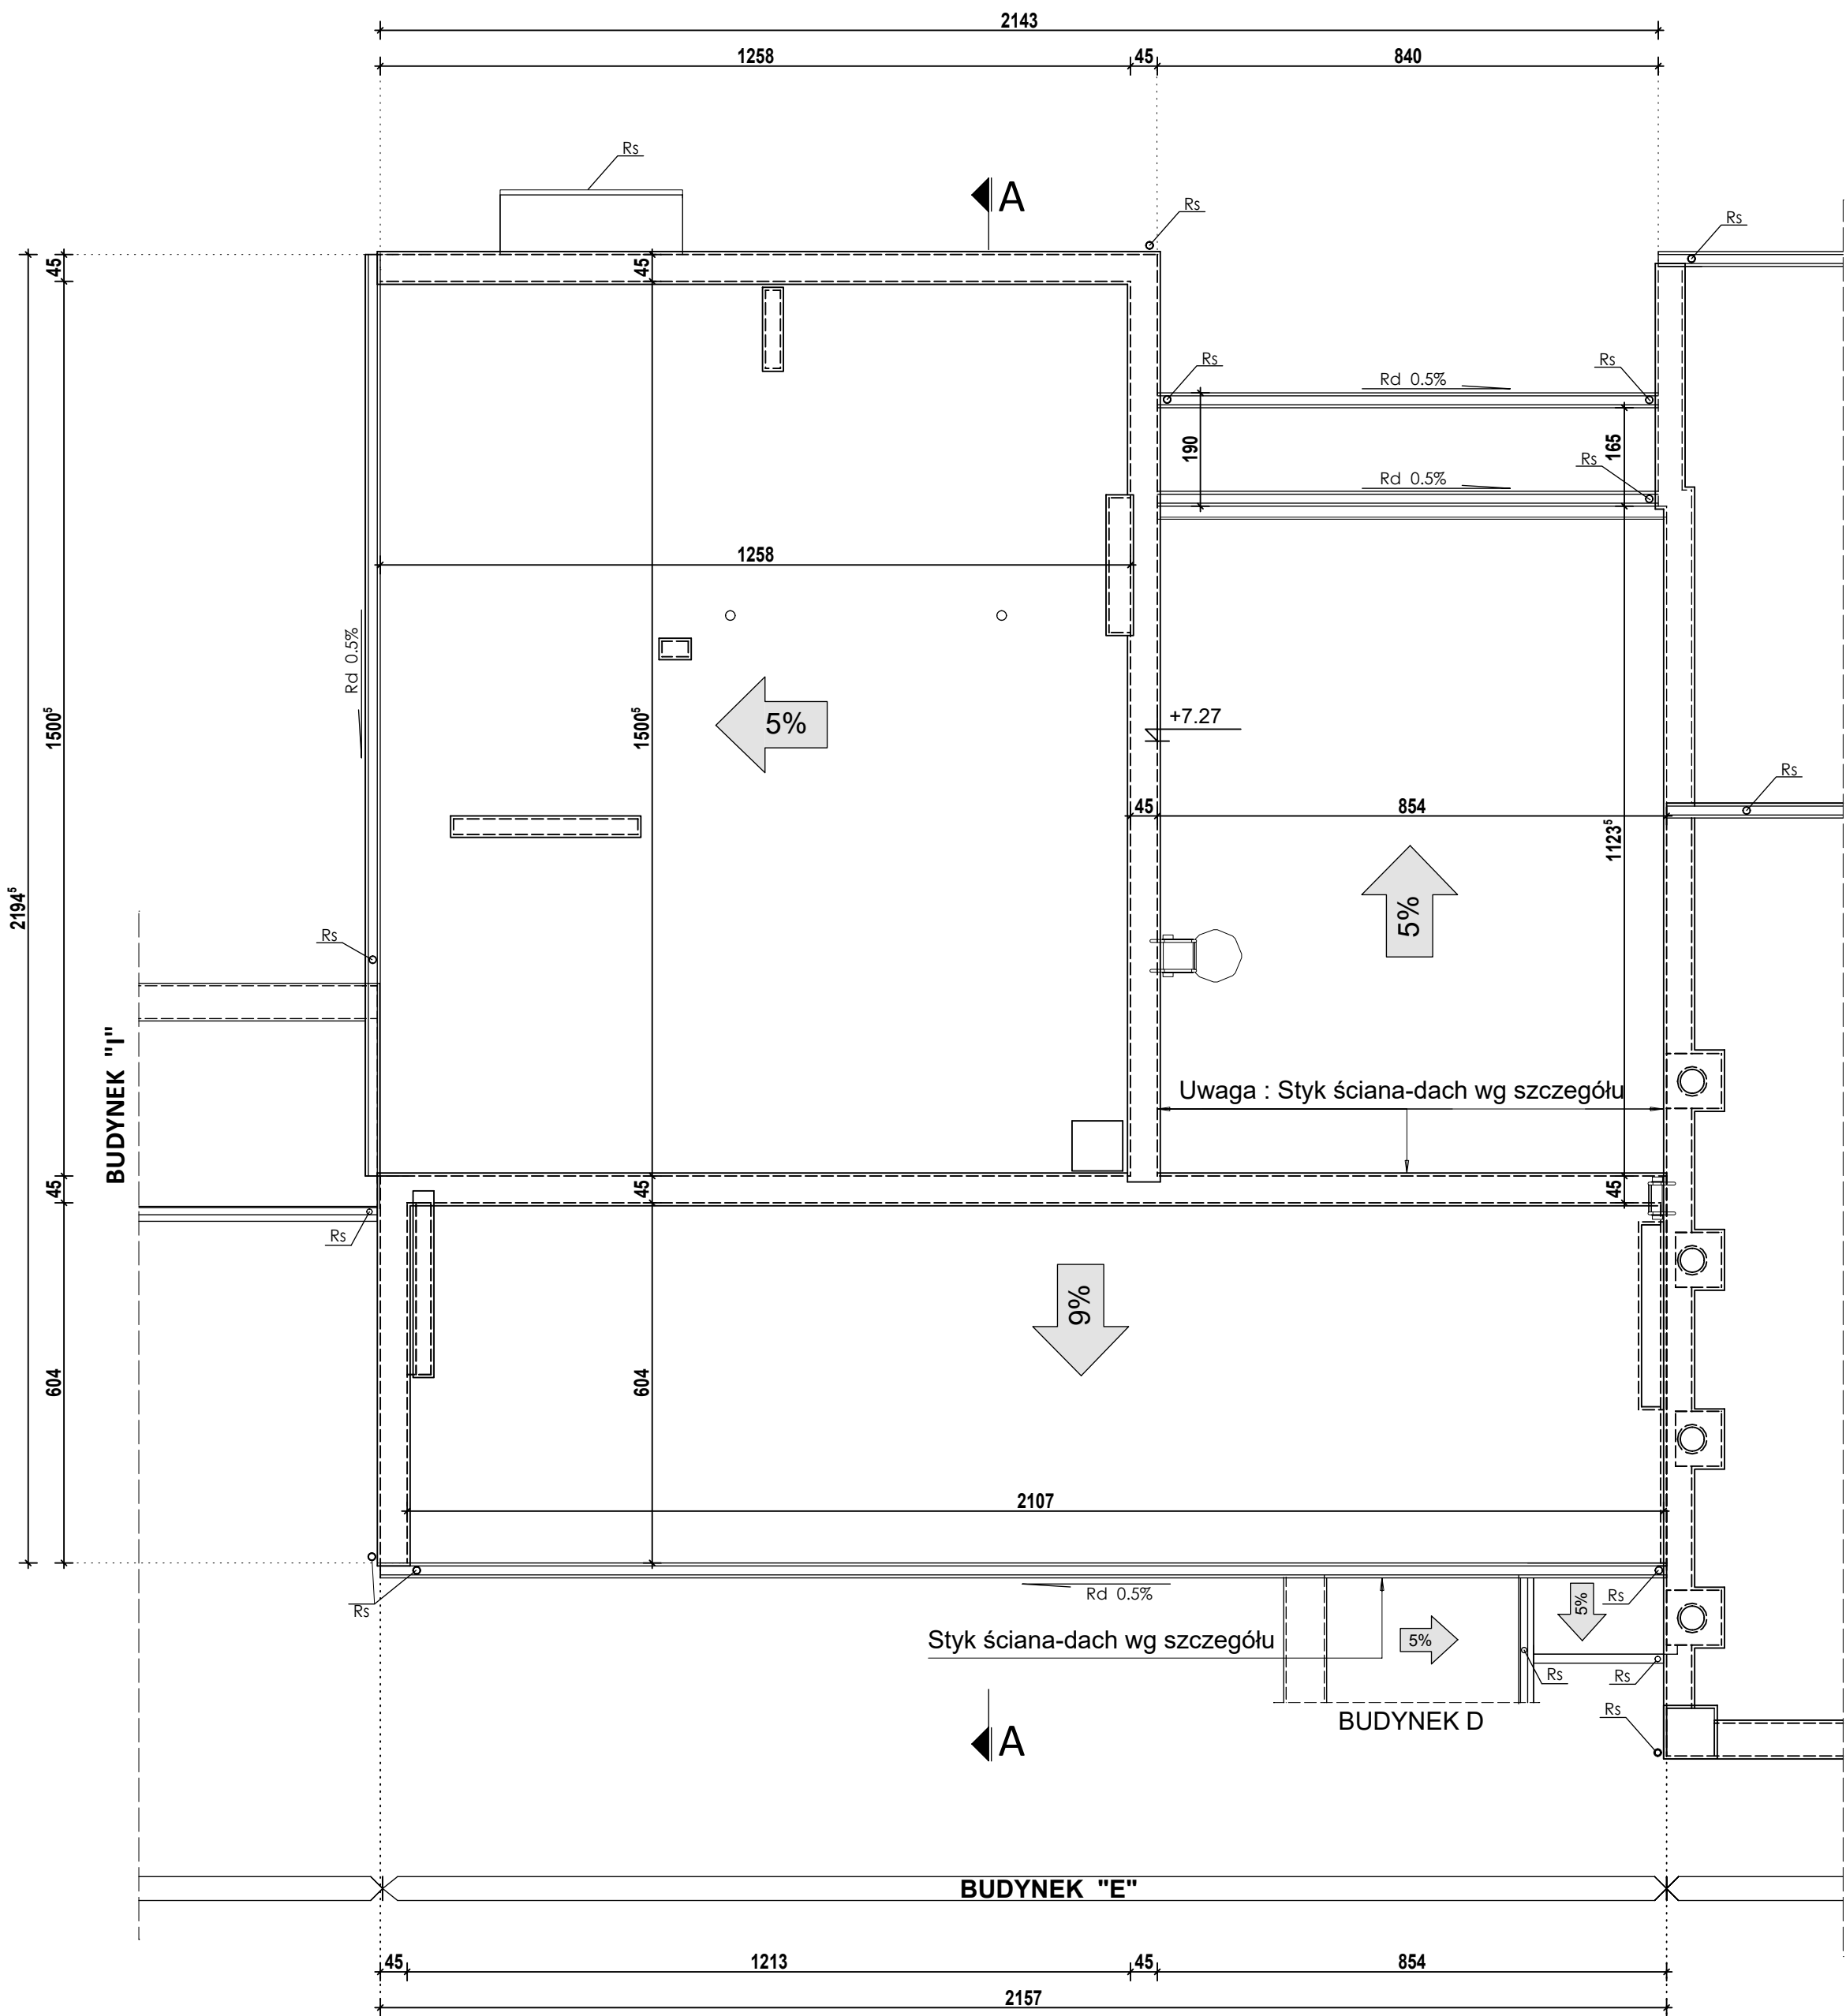

UWAGI OGÓLNE:

ATTYKA

Zabezpieczona przed wilgocią i ocieplona wg. rys. szczegółowych, sposób mocowania obróbek wg wybranego systemu dociepleń. Attykę należy w razie potrzeby przymurować luźne elementy attyki należ skuć i odtworzyć, spękania wzmocnić poprzez otynkowanie z zatopioną siatką.

RYNNY I RURY SPUSTOWE

Z blachy stalowej tytanowo-cynkowej. Układ rynien, lokalizacja wpustów , przekroje oraz sztucery dekarские należy odtworzyć wg. stanu istniejącego. Należy dokonać korekty z dopasowaniem wpustów do kanalizacji deszczowej poprzez wymianę odcinków pionowych wraz z podłączeniem. Spusty zamontować z czyszczakami.

PAS NADRYNNOWY

Z blachy stalowej tytanowo-cynkowej + izolacja termiczna + izolacja z papy jako izolacja przeciwwilgociowa. Montaż obróbek i pokrycia z blachy wg. zaleceń wybranego systemu.

STYK ŚCIANA-DACH

Wyprofilowany klin + fartuch z papy podkładowej i termozgrzewalenej klejonej do pokrycia dachu oraz ściany . Fartuch na ścianie zakończony obróbką z blachy stalowej tytanowo-cynkowej + uszczelnienie .

OBRÓBKI BLACHARSKIE

Z blachy stalowej tytanowo cynkowej gr. 0.65 mm.

BALUSTRADY


Systemowe - analogicznie do istniejących wg wytycznych Inwestora

WENTYLACJA

Kominki i kraty wentylacyjne - odtworzyć wg stanu istniejącego

Elementy klimatyzacyjne (centrale) należy dostosować do grubości ocieplenia

OZNACZENIA BUDYNKÓW

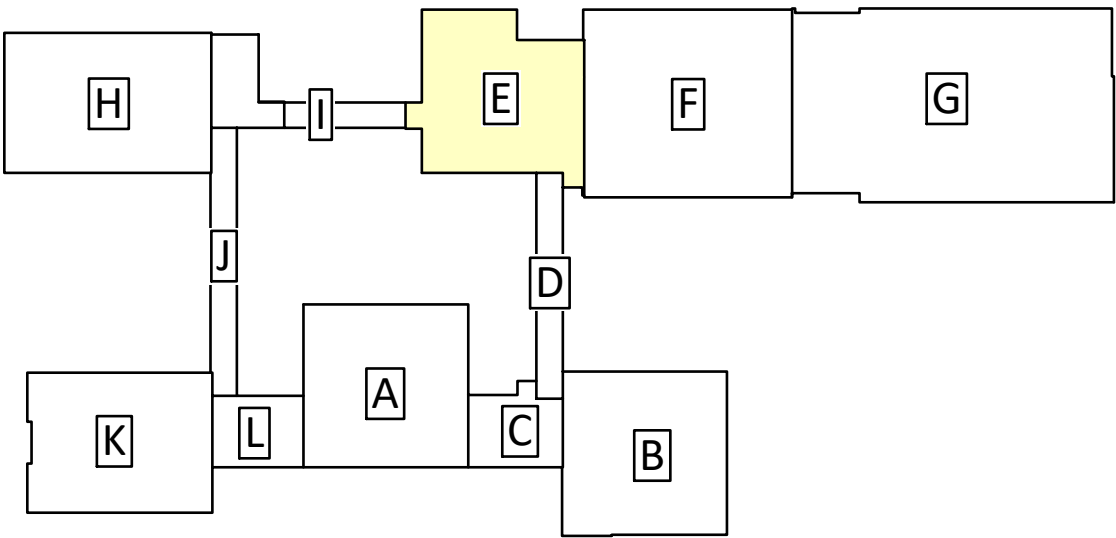

Indeks (rewizja) :		Treść zmiany :		Faza :	
Nazwa i adres inwestycji: Termomodernizacja z częściową przebudową budynku szkolnego przy ul. Nowej 3 w Zdzeszowicach - segment E Powiat : Krapkowice, Obregb : 0007, Zdzeszowice, ul. Nowa działka nr : 411/13 z k.m. 2, jedn. ewid.: 160505_4.0007.AR_2.411/13 Zdzeszowice-Miasto					
Investor : Publiczna Szkoła Podstawowa nr3 im. Władysława Sikorskiego ul. Nowa 3 47-330 Zdzeszowice			Pracownia projektowa : JW Projekt Jerzy Wójcik biuro : 47-300 Krapkowice ul. Sienkiewicza 3/1 tel./fax. : 077 4 661 443 e-mail : jerzy.wojcik@jwprojekt.pl www : www.jwprojekt.pl		
Faza: Projekt wykonawczy Branża: Architektura			Skala: 1:100		
Rysunek: RZUT DACHU segment E			Sposób oznaczania rysunków: Faza : Branża : Sekcja Nr rys. Nr rysunku : PW AE 3		
Projektant architektury / Opracował : mgr inż. arch. Kamil Wójcik upr. bud. 02/OPOK/2015 bez ogran. w spec. arch.			Opracował : mgr inż. Dawid Wójcik		Sprawdzający architekturę : mgr inż. arch. Krzysztof Denisiewicz upr. bud. 39/98/Op bez ogran. w spec. arch.
Data : 27 kwiecień 2026			STRONA		Prawa autorskie zastrzeżone