


## MAPA DO CELÓW PROJEKTOWYCH

MAPA DO CELÓW PROJEKTOWYCH	
3370704_5.0022 Powiat: kamieński Gmina: Międzyrzecze Oregr: Woliński Park Narodowy Obiekt: Groblina, dz. nr 1 Skala : 1 : 500 Układ współrzędnych: 2000/15 Poziom odniesienia: PL-EYR72007-NH Uprawnienia zaw.: nr 18689	Wykonawca: GeoAkr Robert Rombel ul. Jana Matejki 35 72-600 Świnyjście tel. 603 666 676 Mail: <a href="mailto:biuro@geoakr.pl">biuro@geoakr.pl</a>
Mapa do celów projektowych sporządzono przy wykorzystaniu: 1. Mapa zasadnicza z skali 1:500 sekcja: 5.212.1716.1,2 2. Danych brzożowych w części uzbrojenia podziemnego. 3. Pomiaru zieleni wysokiej i pomników przyrody oraz pomiaru innych obiektów wskazanych przez projektanta. 4. Opracowań geodezyjnych elementów planu zagospodarowania przestrzennego (linie rozgraniczające, linie regulacyjne, osie ulic). Na mapie do celów projektowych wykazano następujące uzgodnione przez ZUPD projekty sieci uzbrojenia terenu: <b>brak</b>	W zakresie opracowania znajdują się punkty osnowy geodezyjnej numer: <b>brak</b> Podlegające ochronie na podstawie art. 15 art. 48 ust. 1 pkt. 3 ustawy Prawo Geodezyjne i Kartograficzne
Mapa do celów projektowych została wykonana bez uwzględnienia obciążenia szkieletowymi gruntyowymi uwarunkowaniami w księgach wieczystych.	Granice i numery działek ewidencyjnych według danych HG i K Starostwa Powiatowego w Kamieniu Pom.
Informacje dodatkowe: 1. Zakres pomiaru ..... 2. Redakcja znaków zgodna z Rozporządzeniem Ministra Administracji i Cyfryzacji w sprawie bazy danych obiektów topograficznych oraz mapy zasadniczej 3. Mapa znajduje się do projektowania w zakresie pomiaru. 4. Stanowi kartometryczności mapy do celów projektowych jest zgodny z Rozporządzeniem Ministra Administracji i Cyfryzacji w sprawie bazy danych obiektów topograficznych oraz mapy zasadniczej 5. Wszystkie trasy obiekty budowlane podlegają wyłączeniu przez jednostki wykonawstwa geodezyjnego. 6. Nie wykonano się istnienia w terenie również brzożowych, o którym brak było informacji brzożowych i nie zostało odnotowane w czasie inwenturyzacji geodezyjnej.	Redakcja: Oświadczam, że niniejszy dokument został opracowany w wyniku prac geodezyjnych, których rezultaty zostały pozytywnie zweryfikowane. Jednocześnie informuję, że jestem świadomy odpowiedzialności karnej za złożenie fałszywego oświadczenia. Identyfikator zgłoszenia prac geodezyjnych GfK: <b>6840 1526 2024</b> Organ Służby Geodezyjnej i Kartograficznej, który otrzymał zgłoszenie prac Starosta Kamieński Wykonawca Prac Geodezyjnych GeoAkr Usługi Geodezyjne Robert Rombel ul. Jana Matejki 35, 72-600 Świnyjście NIP 655-107-23-76 REGON 812726519 Numer oraz data wystawienia pozrywnego protokołu <b>6-2-24</b> <b>02.02.2024</b> Inne i nazwisko oraz nr uprawnień zawodowych wykonawcy prac geodezyjnych Kamieński Robert Rombel ul. Jana Matejki 35, 72-600 Świnyjście NIP 655-107-23-76 REGON 812726519
W związku z tym w punktach 1 i 2 nie gwarantuję się kompletności, a dokładności polowania uzbrojenia na mapie może być różna od dokładności kartometrycznej mapy.	Robert Rombel
Aktualność mapy do celów projektowych na dzień: 12.08.2024 r.	Kierownik jednostki wykonawstwa geodezyjnego <b>Robert Rombel</b>

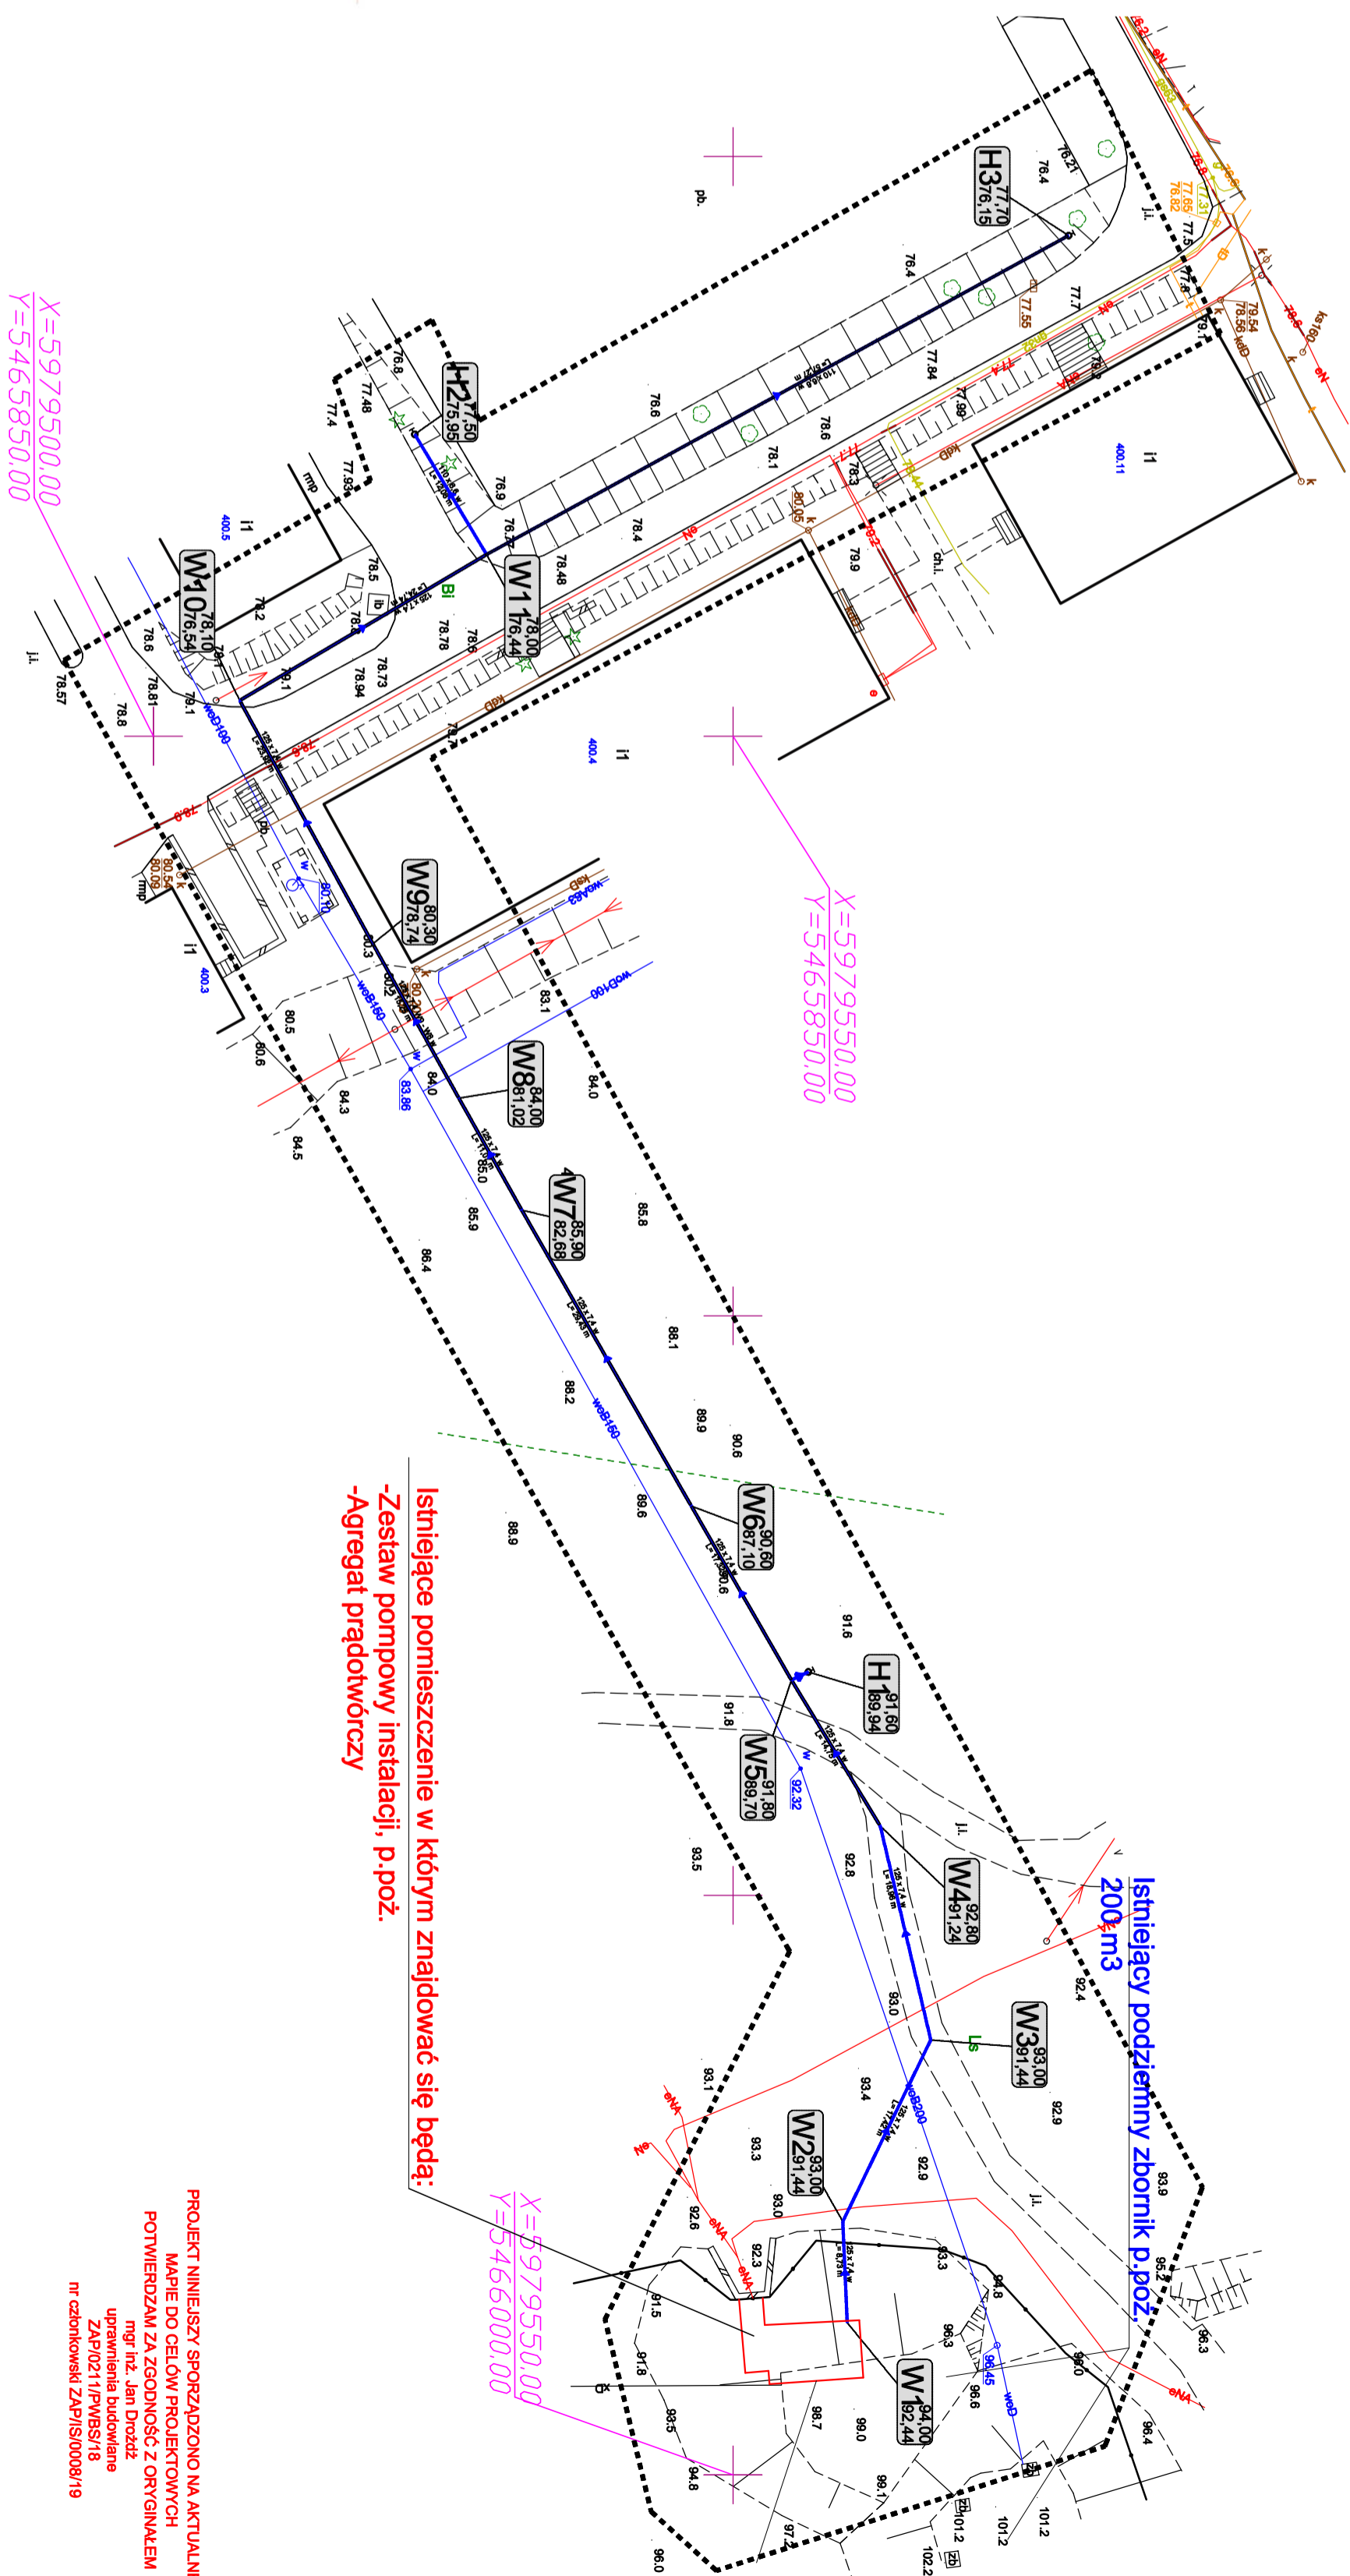

Biuro Projektowo - Usługowe "INSTAL-TECH"	
MGR INŻ. JAN DROZDZ	
78-920 Polczyn-Zdrój, ul. B. Ciochrenga 24, tel. + 48 604 117 512	
Investor:	Wolinski Park Narodowy Gródno 1, 72-500 Międzyzdroje
Obiekt:	Siad wodociągowa przebiegająca przez teren
Investycja:	Kategoria obiektu budowlanego XXVI
Adres:	m. Białe Góry, dz. Nr 400, obr. 0022 Wolinski Park Narodowy [pfn. Ewid.: 320704_5_0022
Stadium:	Projekt Techniczny
Temat: rysunku:	<b>Projekt zagospodarowania działki</b>
Projektował:	Inż. Inż. Jan DROZDZ Reprezentuje Instytut w zakresie projektowania, inżynierii, architektury, budownictwa, planowania, wydobycia
Sprawdził:	Inż. Roman GÓRA Reprezentuje Instytut w zakresie w zakresie siad i architektury i inżynierii sanitarnych
Nr uprawnień: ZAP/0024/1PWB/818	Nr uprawnień: GF-V-65-7075
Skala: 1 : 500	Rys. nr: 1
Data: 09.10.2024	