
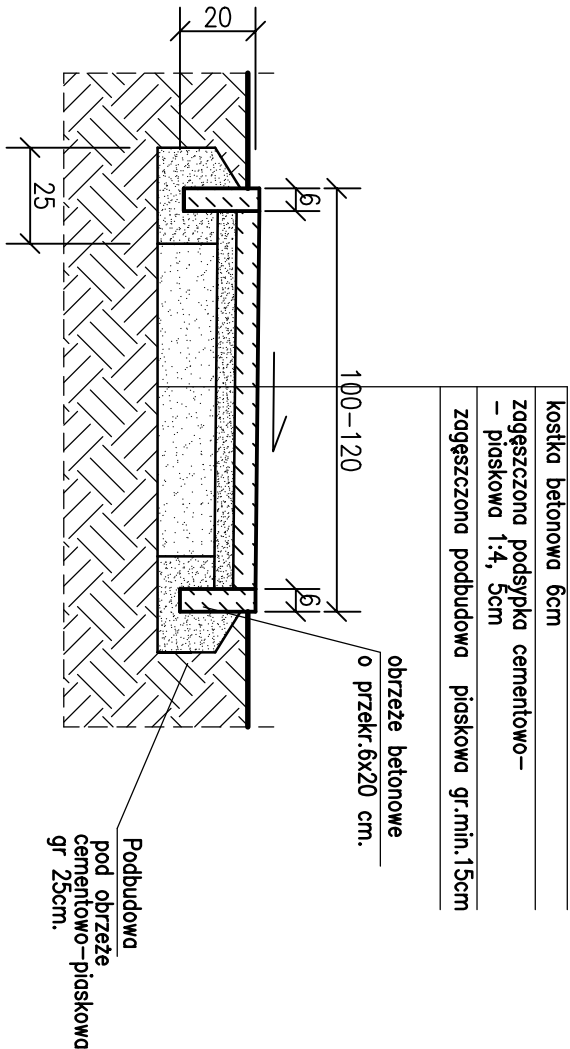



KONSTRUKCYJNE PRZEKROJE PRZEZ UTWARDZONE TERENY

DROGA WEWNĘTRZNA UTWARDZONA KOSTKĄ BETONOWĄ
MIEJSCA POSTOJOWE, PLACE,

CHODNIKI KOMUNIKACYJNE –UTWARDZONE KOSTKĄ BETONOWĄ

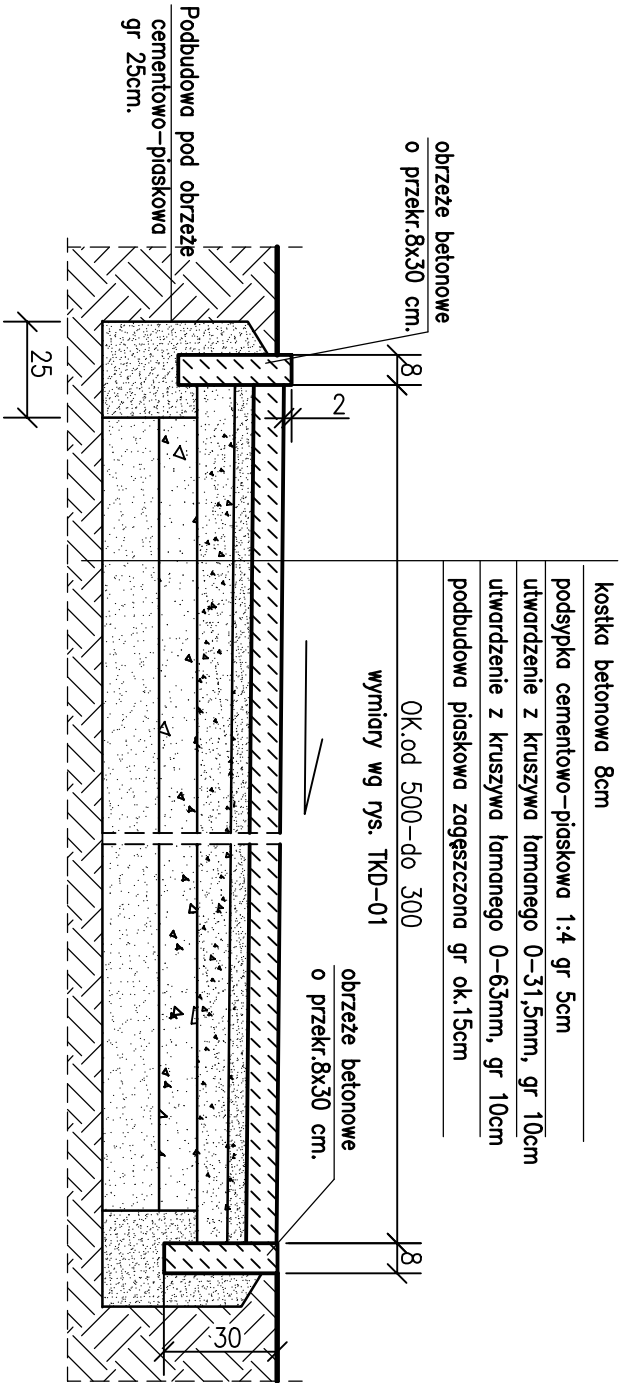

OPASKA PRZY BUDYNKU

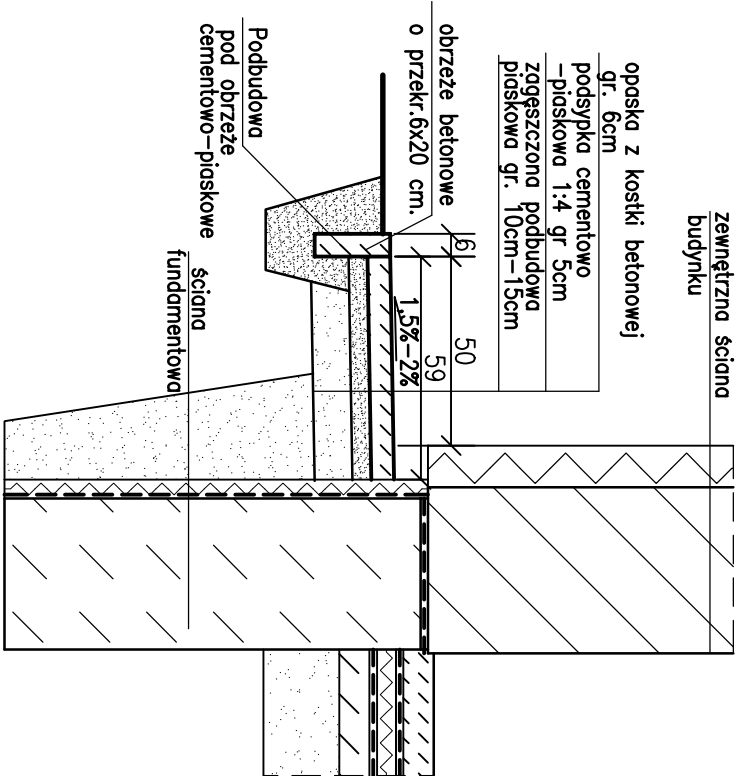

Usytuowanie rys Nr P-01
Projektu Zagospodarowania Terenu
i nr TKD-01
Projektu Technicznego

POW. TERENÓW UTWARDZONONNYCH KOSTKĄ BETONOWĄ GR 8CM
symbol wg rys P-01 proj. PZT
= ok. 102,0m²
OBRZEŻE –8x30cm
ŁĄCZNA DŁUGOŚĆ ok. 61,0m
POW. TERENÓW UTWARDZONONNYCH KOSTKĄ BETONOWĄ GR 6CM
symbol wg rys P-01 proj. PZT
= ok. 90,0m²
OBRZEŻA –6x20cm
ŁĄCZNA DŁUGOŚĆ ok. 116,0m
OPASKI PRZY BUDYNKU KSZTAŁTOWAĆ TAK, ABY ODPOROWADZIĆ
WODY OPADOWE POZA BUDYNEK NA TERENY ZIELONE,
NA DZIAŁCE ZAMAWIAJĄCEGO.
CHODNIKI KOMUNIKACYJNE I DROGI WEWNĘTRZNE KSZTAŁTOWAĆ TAK,
ABY ODPOROWADZIĆ WODY OPADOWE NA TERENY ZIELONE,
NA DZIAŁCE ZAMAWIAJĄCEGO.

TEMAT OPRACOW.	ROZBUDOWA I PRZEBUDOWA STACJI UZDATNIANIA WODY W MIEJSCOWOŚCI WYSŁAKÓW			
OBIEKT	WEWNĘTRZNE UTWARDZENIA TERENU			
ADRES	cz. działki nr 555, obręb 0015 WYSLAKÓW			
BUDOWY	jedm. ew. Niebotów,			
Projektował	Nazwisko	Nr uprawnień	Podpis	
	mgr inż. Wiesława Łęgiwska	sp. konstr.-budowlana UAM.V.8388/34/90		
	Sprawdził	mgr inż. Tomasz Łęgiwski	sp. konstr.-budowlana MAZ/0861/PWkb/19	
	Branża	Stadium	Nr	
KONSTRUKCYJNA	PROJEKT	TECHNICZNY	rys.	TKD-02
			Skala 1:20	Data 03 2026