



ELEWACJA PÓŁNOCNA

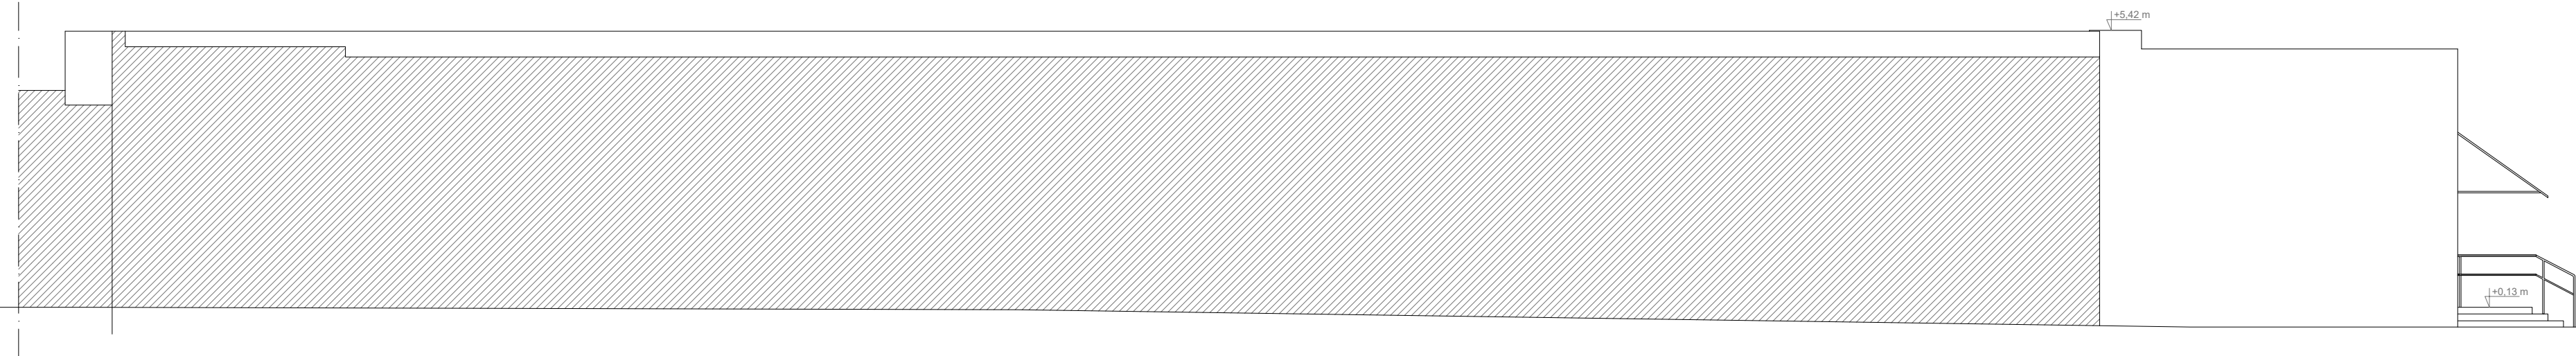


ELEWACJA POŁUDNIOWA




ELEWACJA WSCHODNIA

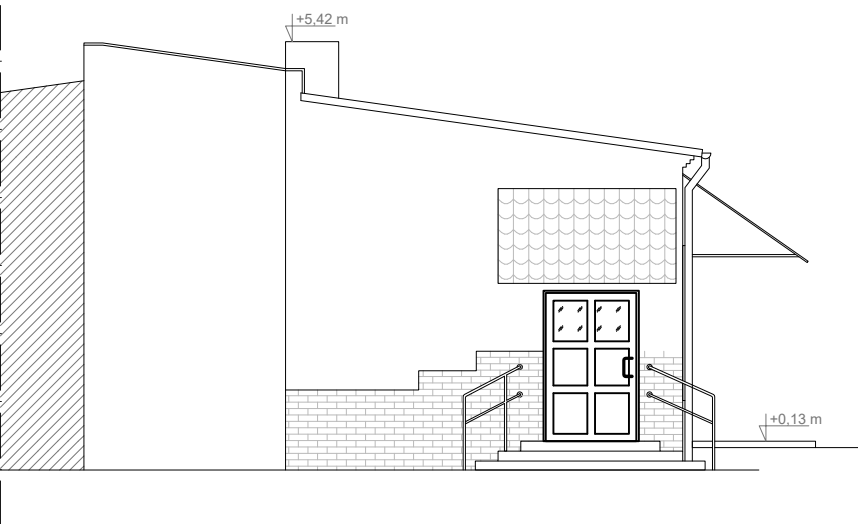


ELEWACJA ZACHODNIA

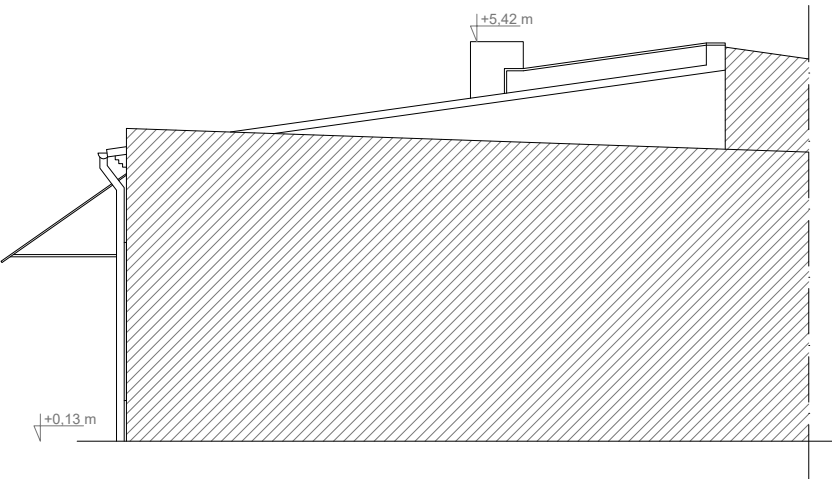

Tytuł rysunku	Pawilon niski - elewacje			 Jednostka projektowa ECOREN sp. z o.o. ul. Budowlanych 50 80-298 Gdańsk Inwestor Gmina Jarocin ul. Aleja Niepodległości 10 63-200 Jarocin
Nazwa zamierzenia budowlanego	Kompleksowe opracowanie dokumentacji projektowej techniczno-wykonawczej dla termomodernizacji budynków Niepublicznej Szkoły Podstawowej im. Tadeusza Kościuszki wraz z pełnieniem nadzoru autorskiego			
Lokalizacja zamierzenia budowlanego	ul. Tadeusza Kościuszki 25, 63-200 Jarocin (powiat: jarociński; gmina: Jarocin; obręb ewid. 0003 Jarocin; nr dz. 375/3)			
Stadium	INWENTARYZACJA - BRANŻA ARCHITEKTONICZNA			
Nr rysunku: AR-01	Skala: 1:100	Format: 550 x 297 mm	Data: 12.2025	

ELEWACJA POŁUDNIOWA

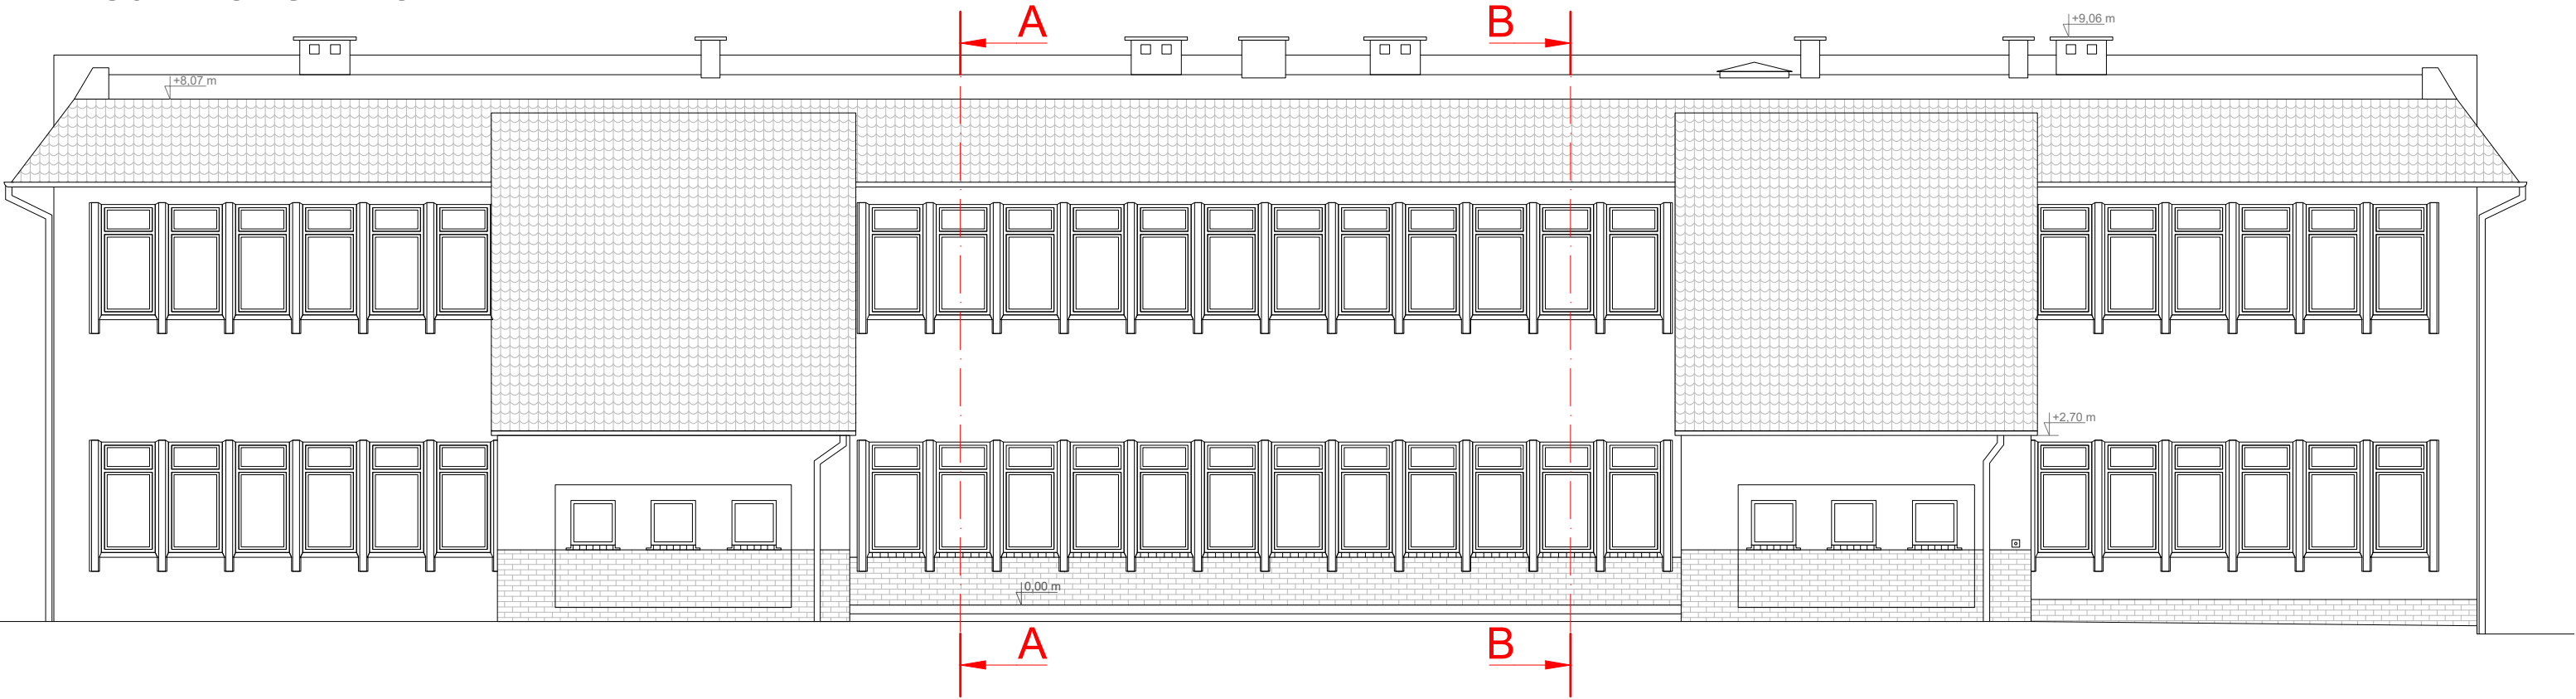

A-A - ELEWACJA WSCHODNIA



B-B - ELEWACJA ZACHODNIA




Tytuł rysunku	Pawilon wysoki - elewacje: południowa, wschodnia i zachodnia		
Nazwa zamierzenia budowlanego	Kompleksowe opracowanie dokumentacji projektowej techniczno-wykonawczej dla termomodernizacji budynków Niepublicznej Szkoły Podstawowej im. Tadeusza Kościuszki wraz z pełnieniem nadzoru autorskiego		
Lokalizacja zamierzenia budowlanego	ul. Tadeusza Kościuszki 25, 63-200 Jarocin (powiat: jarociński; gmina: Jarocin; obręb ewid. 0003 Jarocin; nr dz. 375/3)		
Stadium	INWENTARYZACJA - BRANŻA ARCHITEKTONICZNA		
Nr rysunku: AR-02	Skala: 1:100	Format: 460 x 297 mm	Data: 12.2025


 **ECOREN**
Jednostka projektowa
ECOREN sp. z o.o.
ul. Budowlanych 50
80-298 Gdańsk

Inwestor
Gmina Jarocin
ul. Aleja Niepodległości 10
63-200 Jarocin


ELEWACJA PÓŁNOCNA

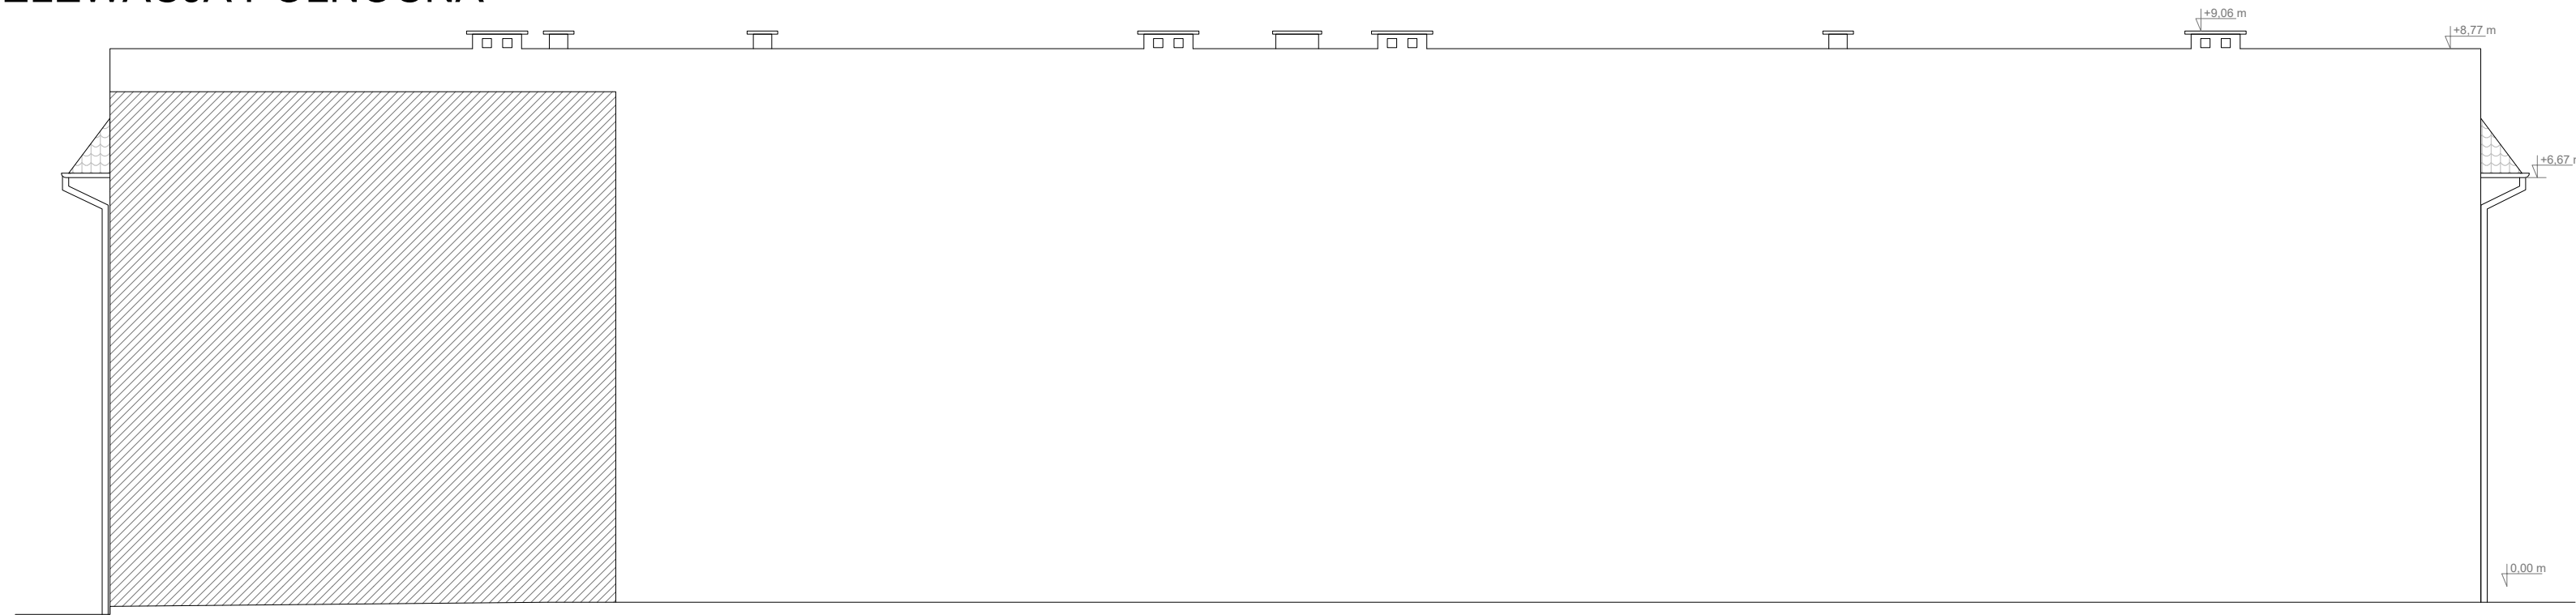


ELEWACJA WSCHODNIA

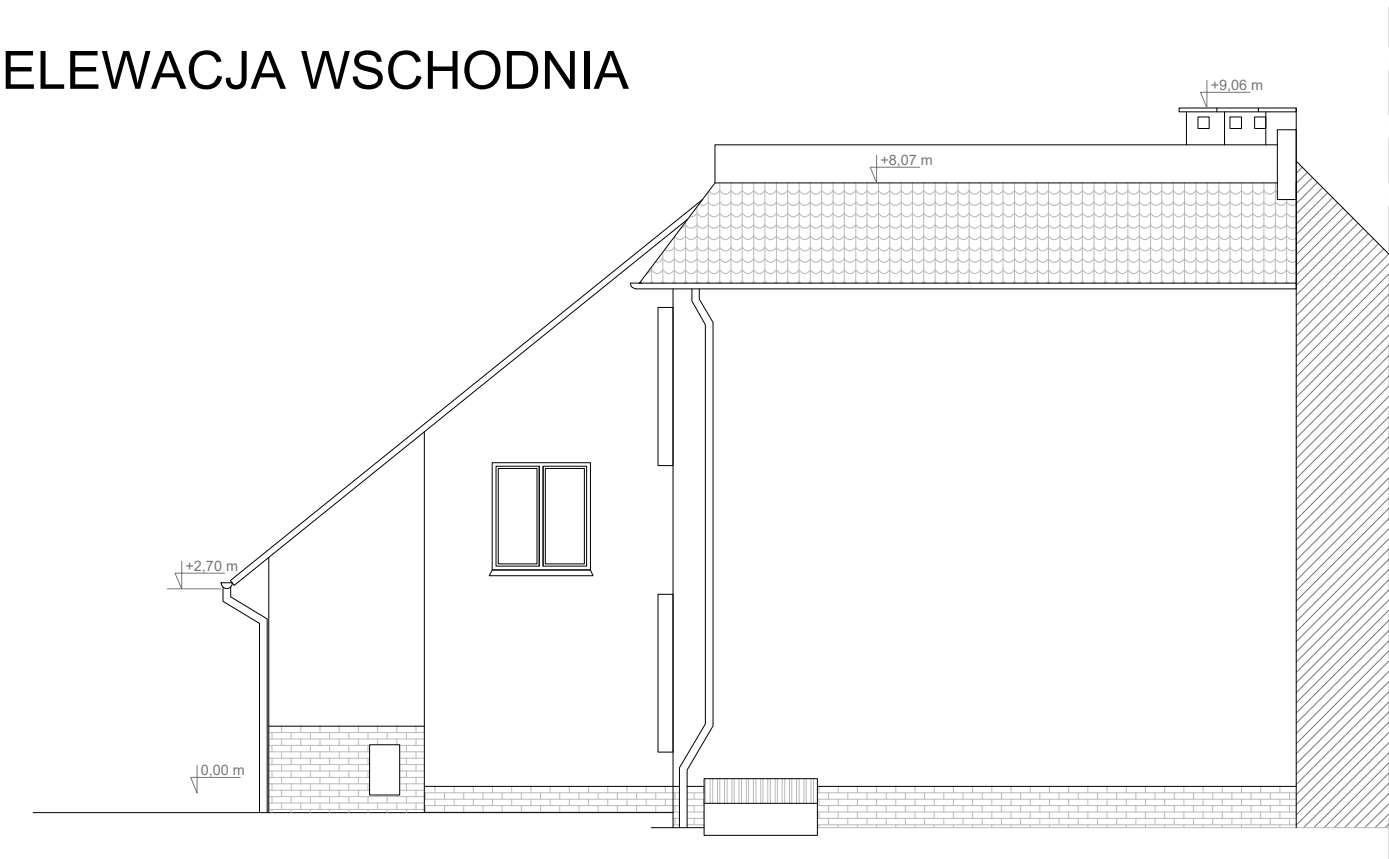


ELEWACJA ZACHODNIA


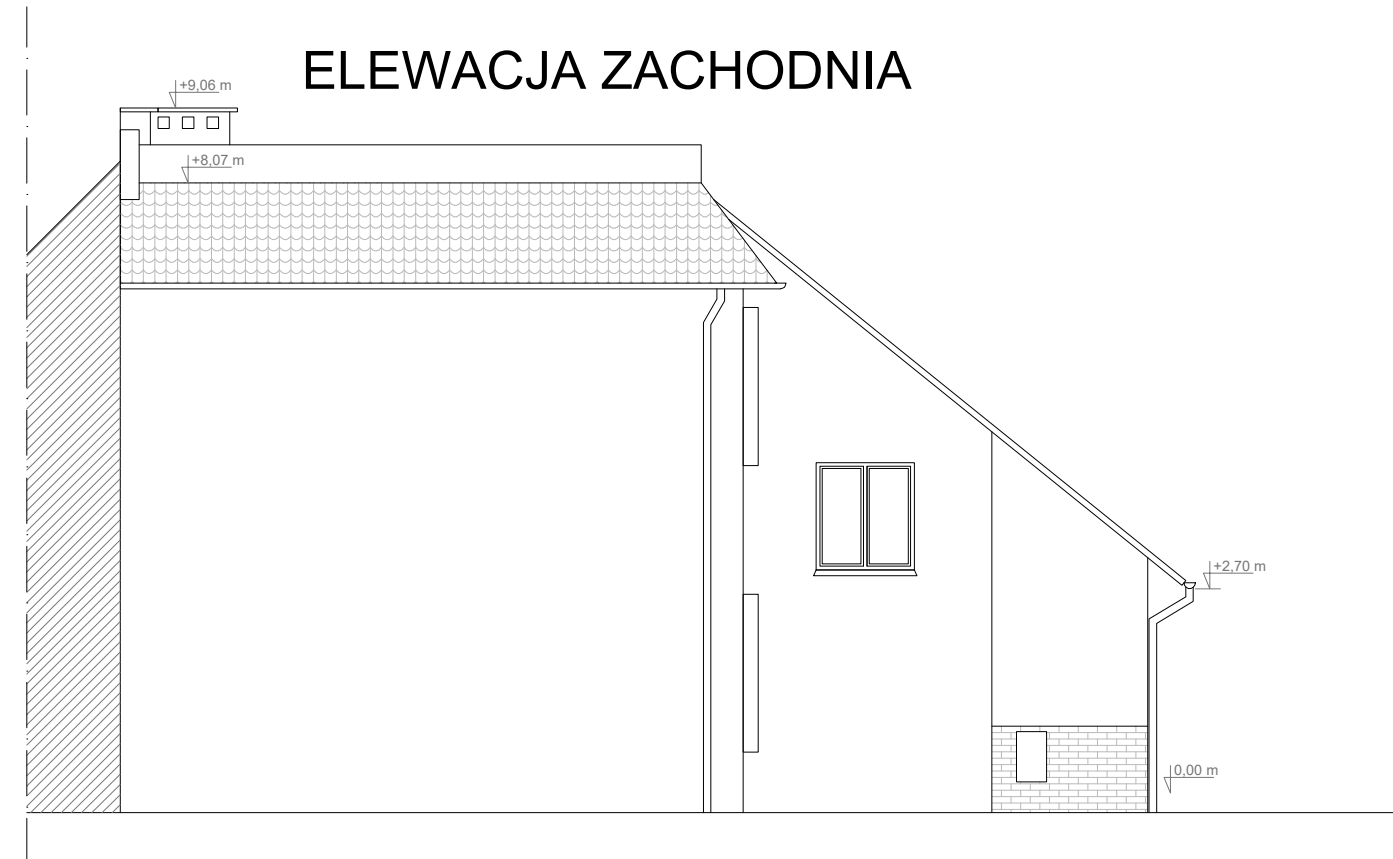



Tytuł rysunku	Pawilon wysoki - elewacje: północna, wschodnia i zachodnia			 ECOREN Jednostka projektowa ECOREN sp. z o.o. ul. Budowlanych 50 80-298 Gdańsk
Nazwa zamierzenia budowlanego	Kompleksowe opracowanie dokumentacji projektowej techniczno-wykonawczej dla termomodernizacji budynków Niepublicznej Szkoły Podstawowej im. Tadeusza Kościuszki wraz z pełnieniem nadzoru autorskiego			
Lokalizacja zamierzenia budowlanego	ul. Tadeusza Kościuszki 25, 63-200 Jarocin (powiat: jarociński; gmina: Jarocin; obręb ewid. 0003 Jarocin; nr dz. 375/3)			Inwestor Gmina Jarocin ul. Aleja Niepodległości 10 63-200 Jarocin
Stadium	INWENTARYZACJA - BRANŻA ARCHITEKTONICZNA			
Nr rysunku: AR-03	Skala: 1:100	Format: 460 x 297 mm	Data: 12.2025	



PARTER

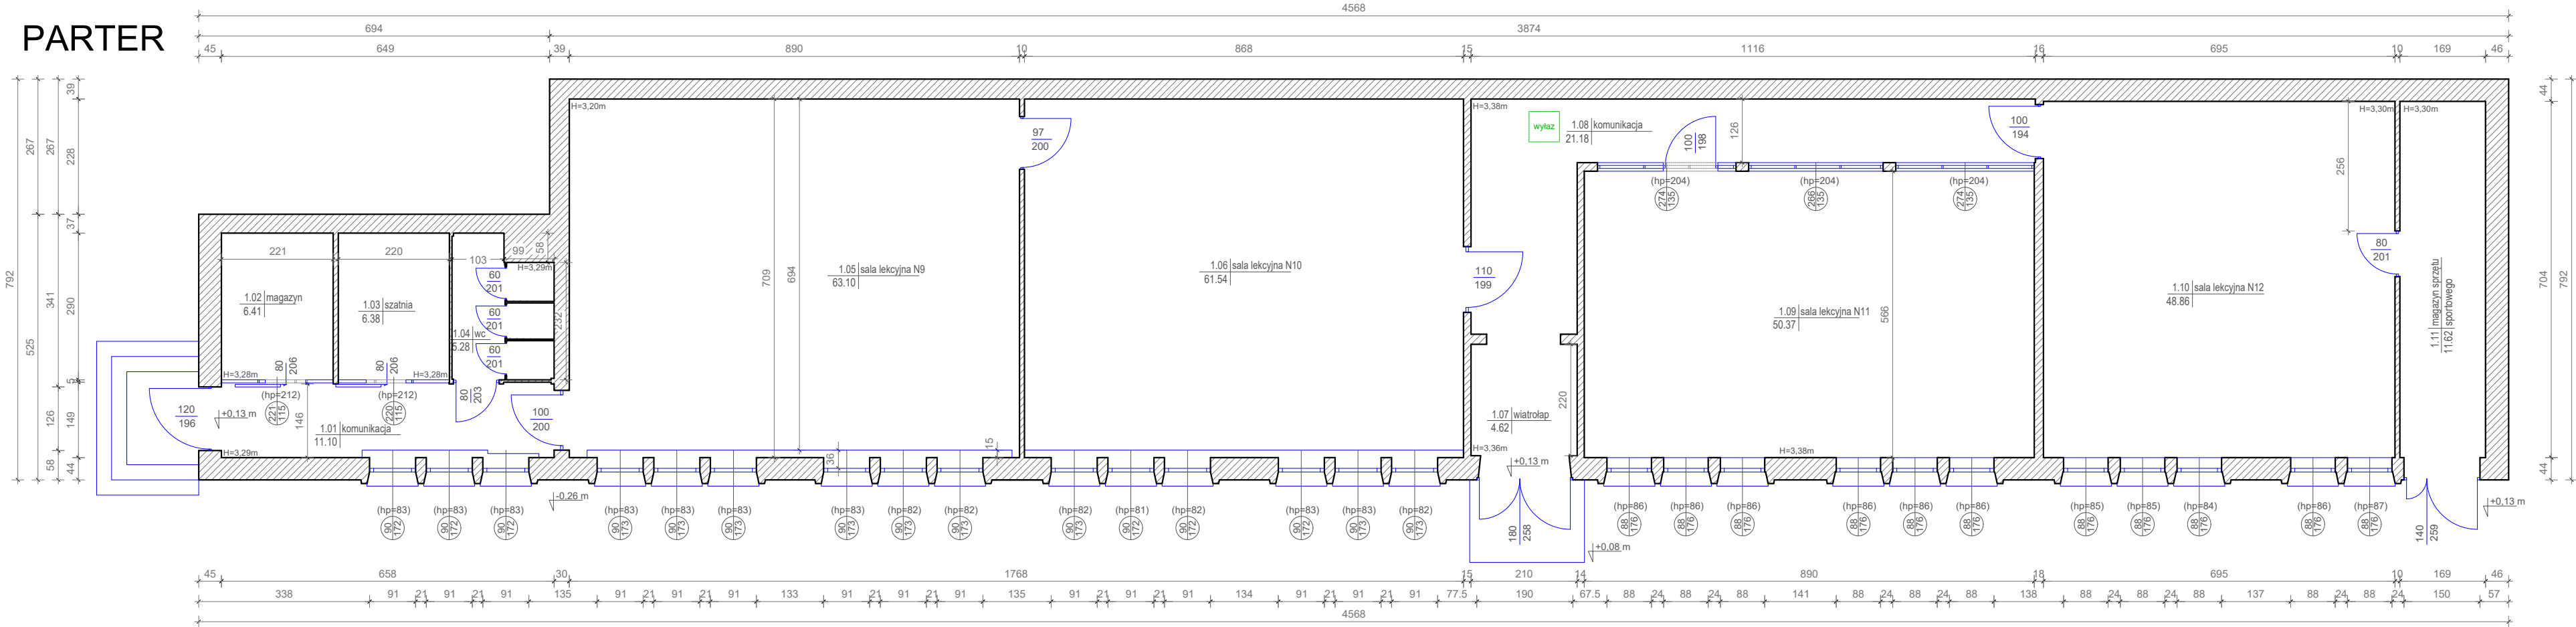

DACH

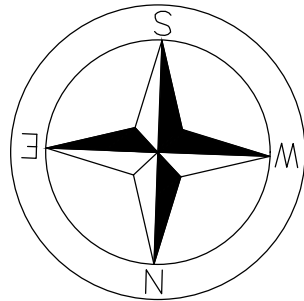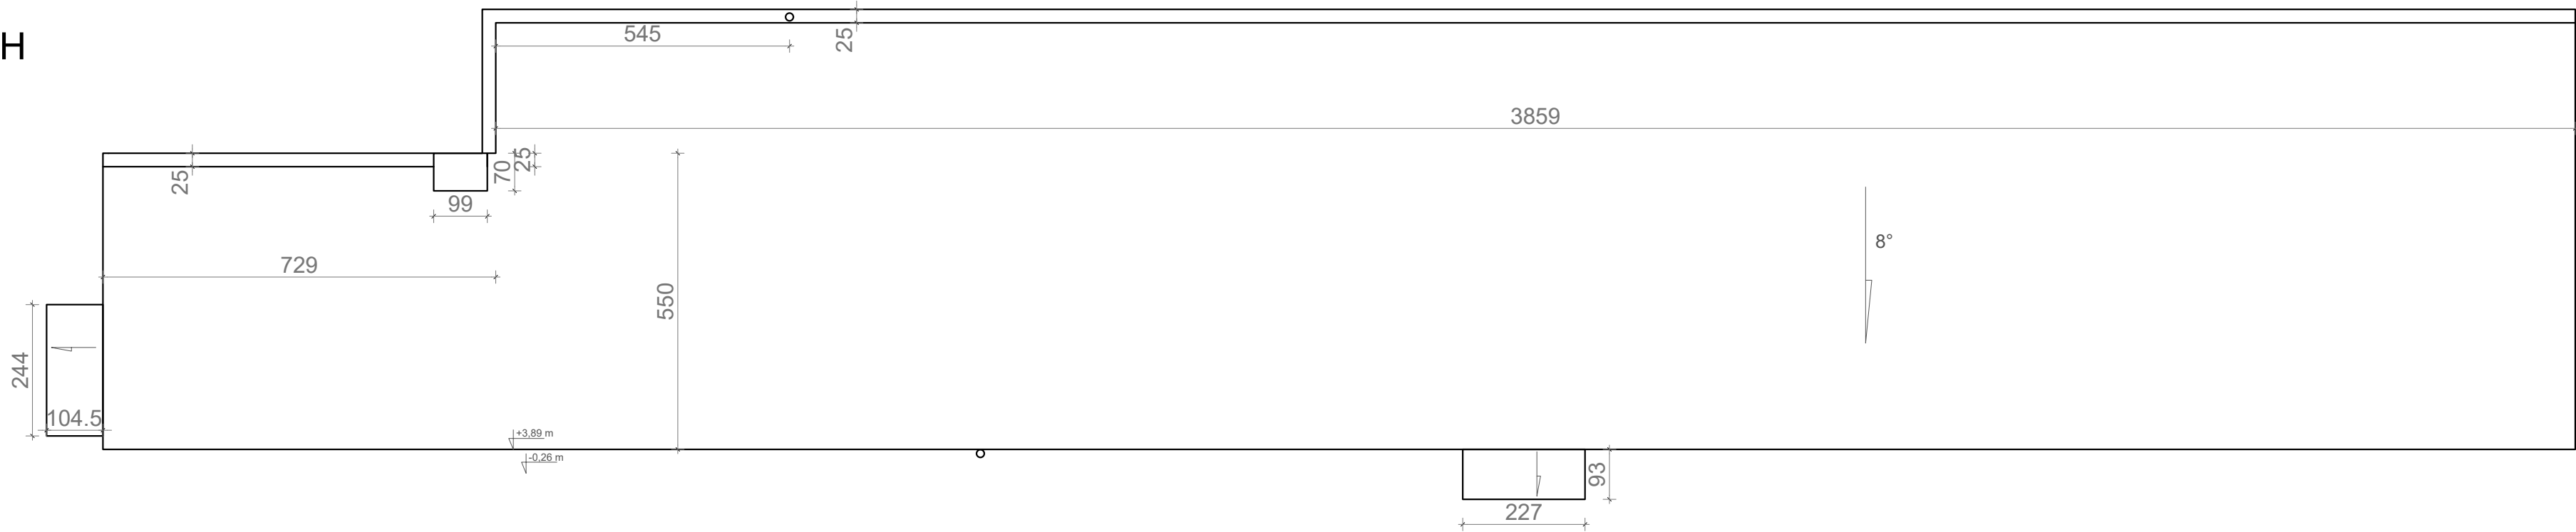

Tytuł rysunku	Pawilon niski - rzut parteru i dachu			 Jednostka projektowa ECOREN sp. z o.o. ul. Budowlanych 50 80-298 Gdańsk
Nazwa zamierzenia budowlanego	Kompleksowe opracowanie dokumentacji projektowej techniczno-wykonawczej dla termomodernizacji budynków Niepublicznej Szkoły Podstawowej im. Tadeusza Kościuszki wraz z pełnieniem nadzoru autorskiego			
Lokalizacja zamierzenia budowlanego	ul. Tadeusza Kościuszki 25, 63-200 Jarocin (powiat: jarociński; gmina: Jarocin; obręb ewid. 0003 Jarocin; nr dz. 375/3)			Inwestor Gmina Jarocin ul. Aleja Niepodległości 10 63-200 Jarocin
Stadium	INWENTARYZACJA - BRANŻA ARCHITEKTONICZNA			
Nr rysunku: AR-04	Skala: 1:100	Format: 550 x 297 mm	Data: 12.2025	

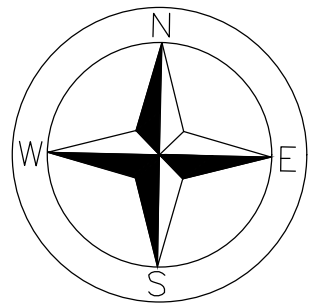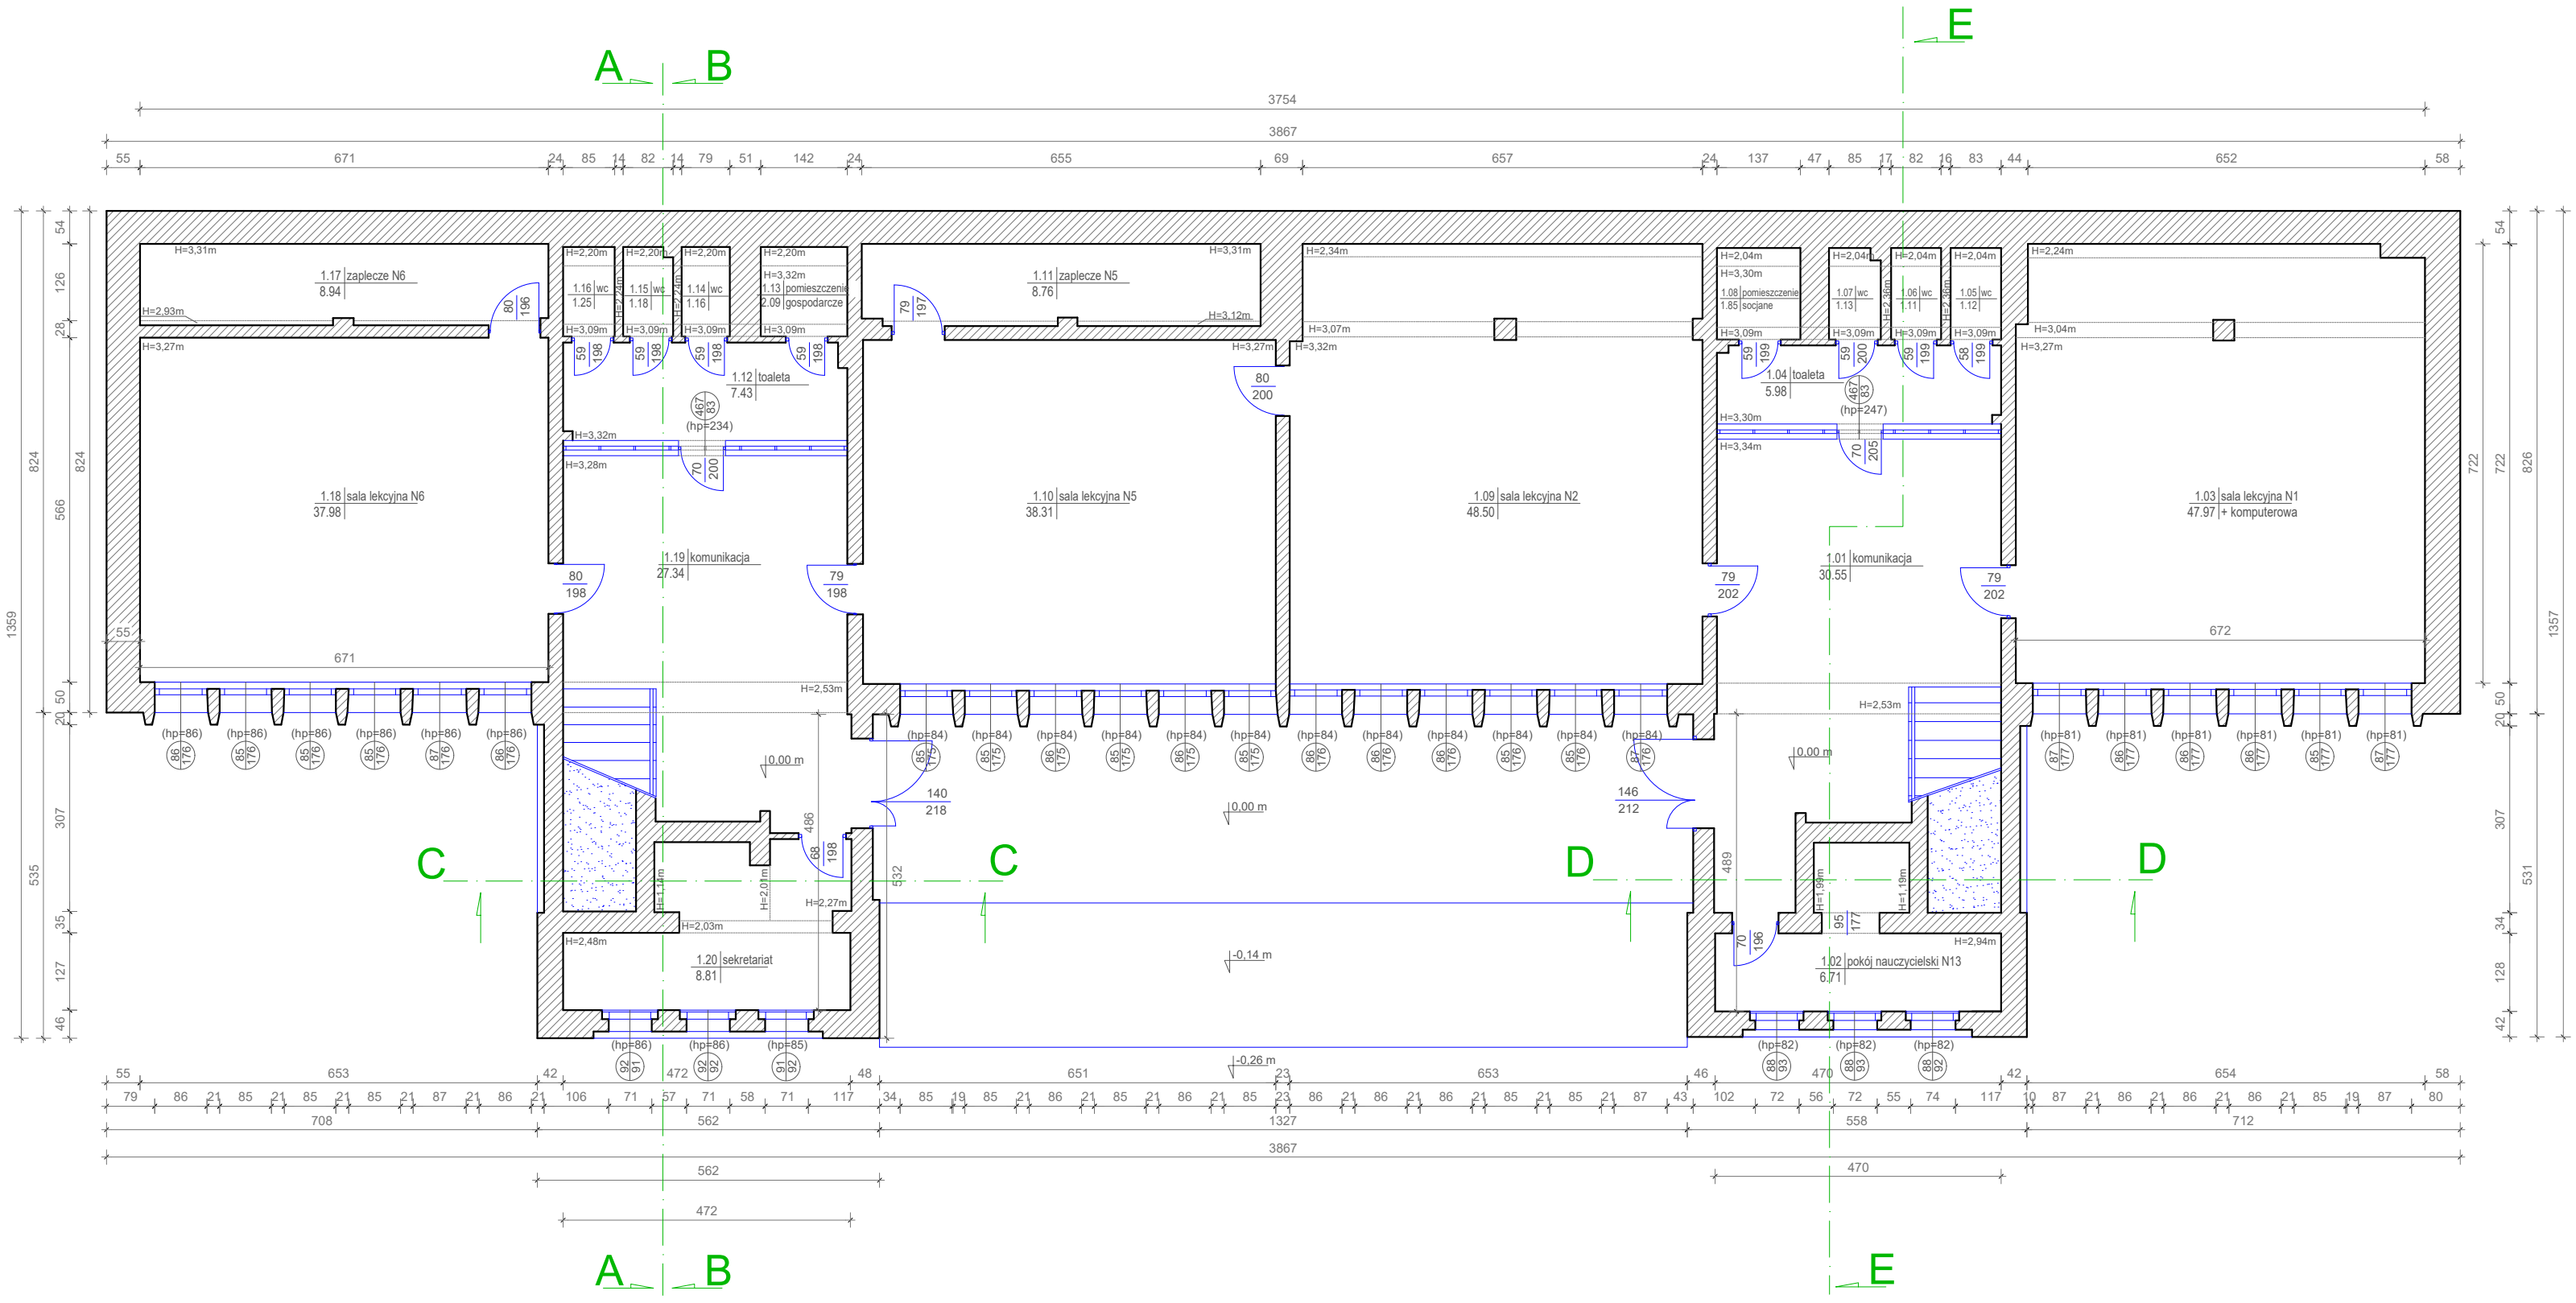

Tytuł rysunku	Pawilon wysoki - rzut parteru		
Nazwa zamierzenia budowlanego	Kompleksowe opracowanie dokumentacji projektowej techniczno-wykonawczej dla termomodernizacji budynków Niepublicznej Szkoły Podstawowej im. Tadeusza Kościuszki wraz z pełnieniem nadzoru autorskiego		
Lokalizacja zamierzenia budowlanego	ul. Tadeusza Kościuszki 25, 63-200 Jarocin (powiat: jarociński; gmina: Jarocin; obręb ewid. 0003 Jarocin; nr dz. 375/3)		
Stadium	INWENTARYZACJA - BRANŻA ARCHITEKTONICZNA		
Nr rysunku: AR-05	Skala: 1:100	Format: 460 x 297 mm	Data: 12.2025


 **ECOREN**
Jednostka projektowa
ECOREN sp. z o.o.
ul. Budowlanych 50
80-298 Gdańsk

Inwestor
Gmina Jarocin
ul. Aleja Niepodległości 10
63-200 Jarocin



 **ECOREN**
Jednostka projektowa
ECOREN sp. z o.o.
ul. Budowlanych 50
80-298 Gdańsk

Inwestor
Gmina Jarocin
ul. Aleja Niepodległości 10
63-200 Jarocin

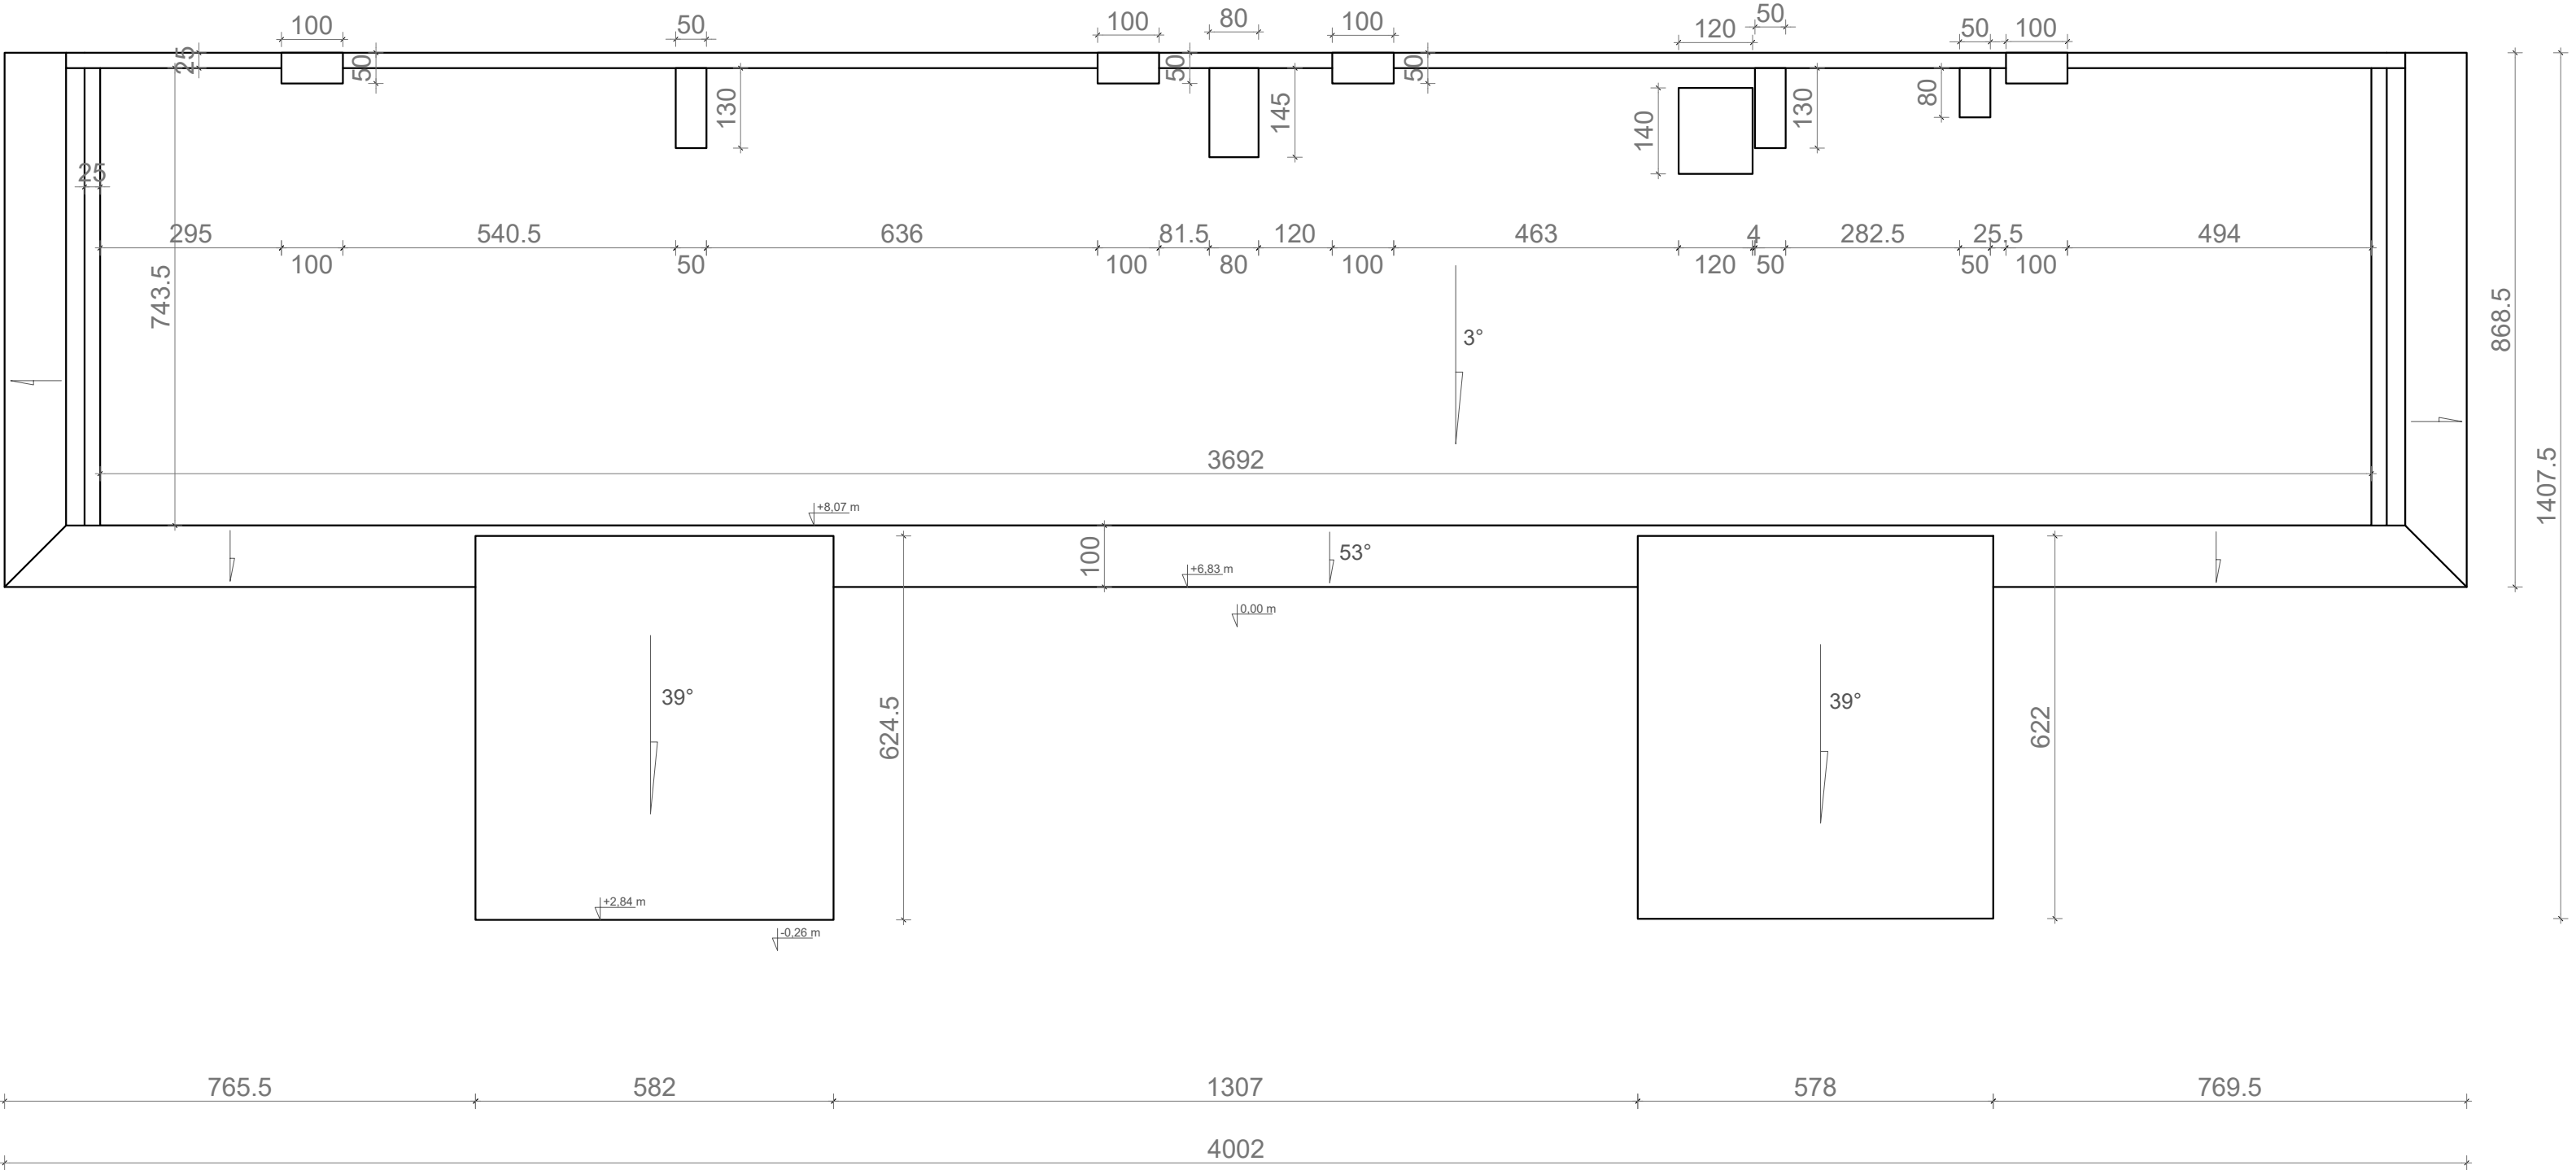


Tytuł rysunku	Pawilon wysoki - rzut dachu		
Nazwa zamierzenia budowlanego	Kompleksowe opracowanie dokumentacji projektowej techniczno-wykonawczej dla termomodernizacji budynków Niepublicznej Szkoły Podstawowej im. Tadeusza Kościuszki wraz z pełnieniem nadzoru autorskiego		
Lokalizacja zamierzenia budowlanego	ul. Tadeusza Kościuszki 25, 63-200 Jarocin (powiat: jarociński; gmina: Jarocin; obręb ewid. 0003 Jarocin; nr dz. 375/3)		
Stadium	INWENTARYZACJA - BRANŻA ARCHITEKTONICZNA		
Nr rysunku: AR-07	Skala: 1:100	Format: 460 x 297 mm	Data: 12.2025


 **ECOREN**
Jednostka projektowa
ECOREN sp. z o.o.
ul. Budowlanych 50
80-298 Gdańsk

Inwestor
Gmina Jarocin
ul. Aleja Niepodległości 10
63-200 Jarocin


A-A

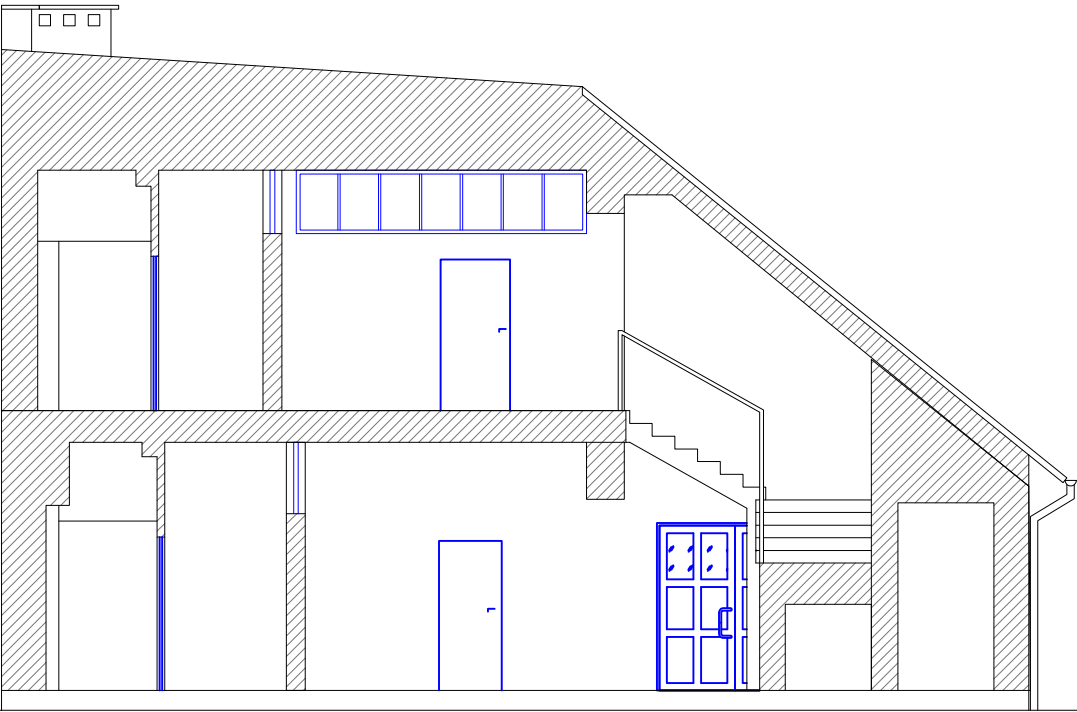


B-B

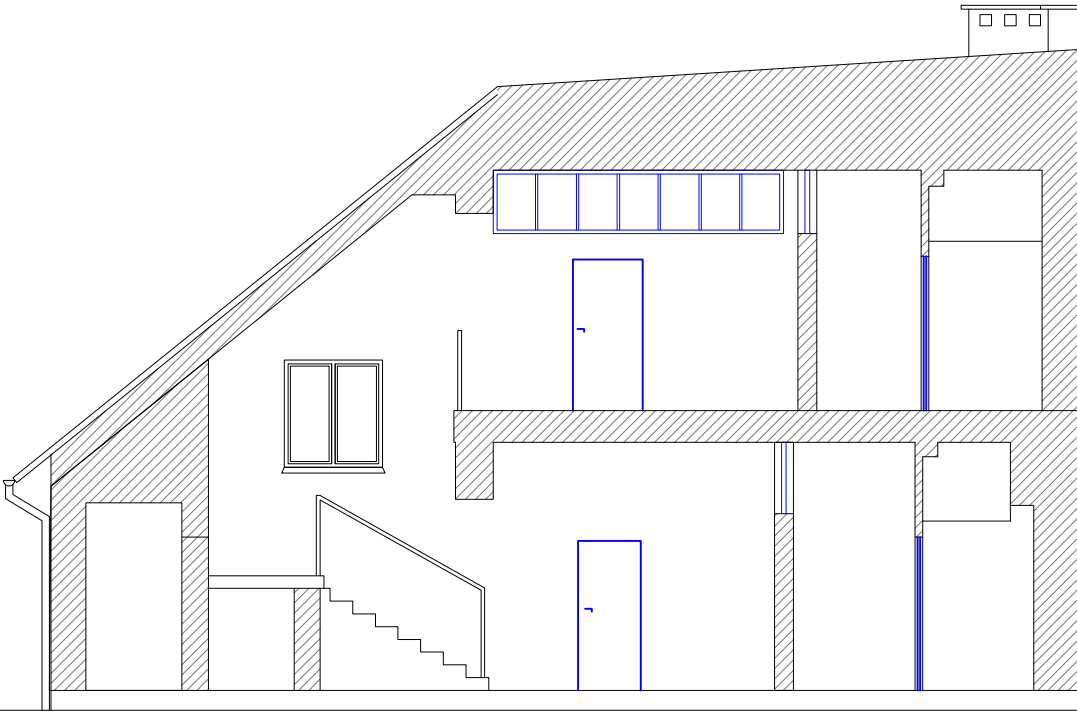


E-E

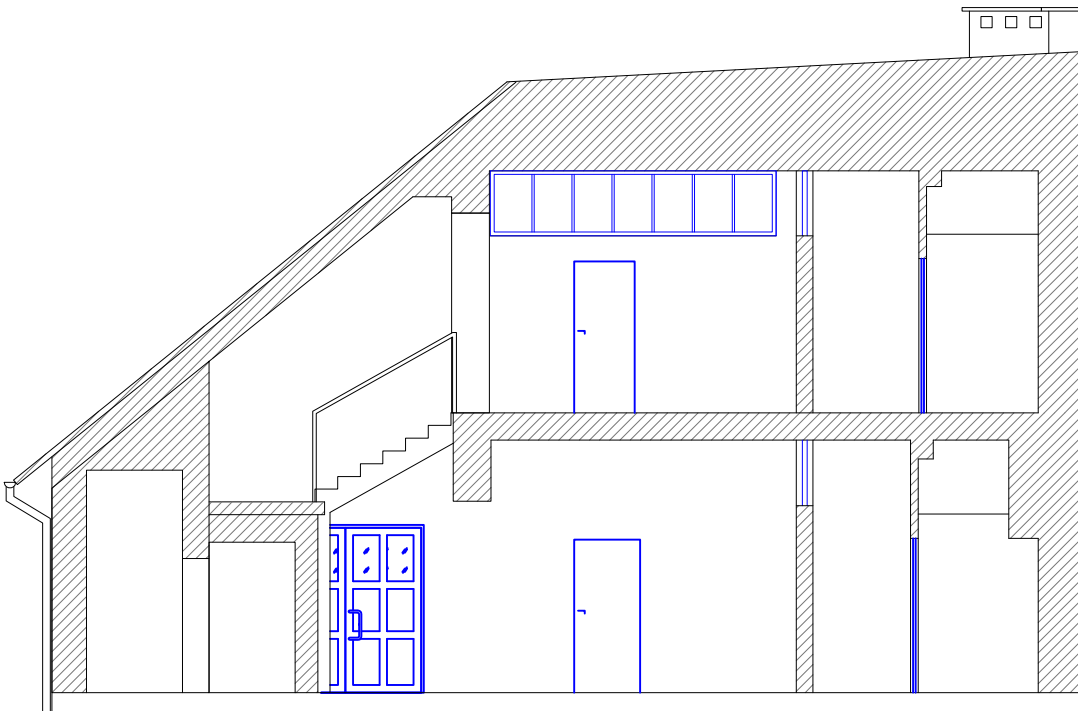


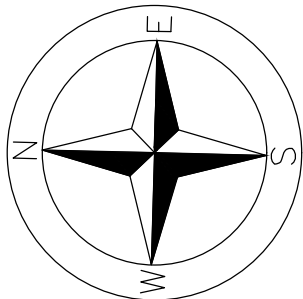
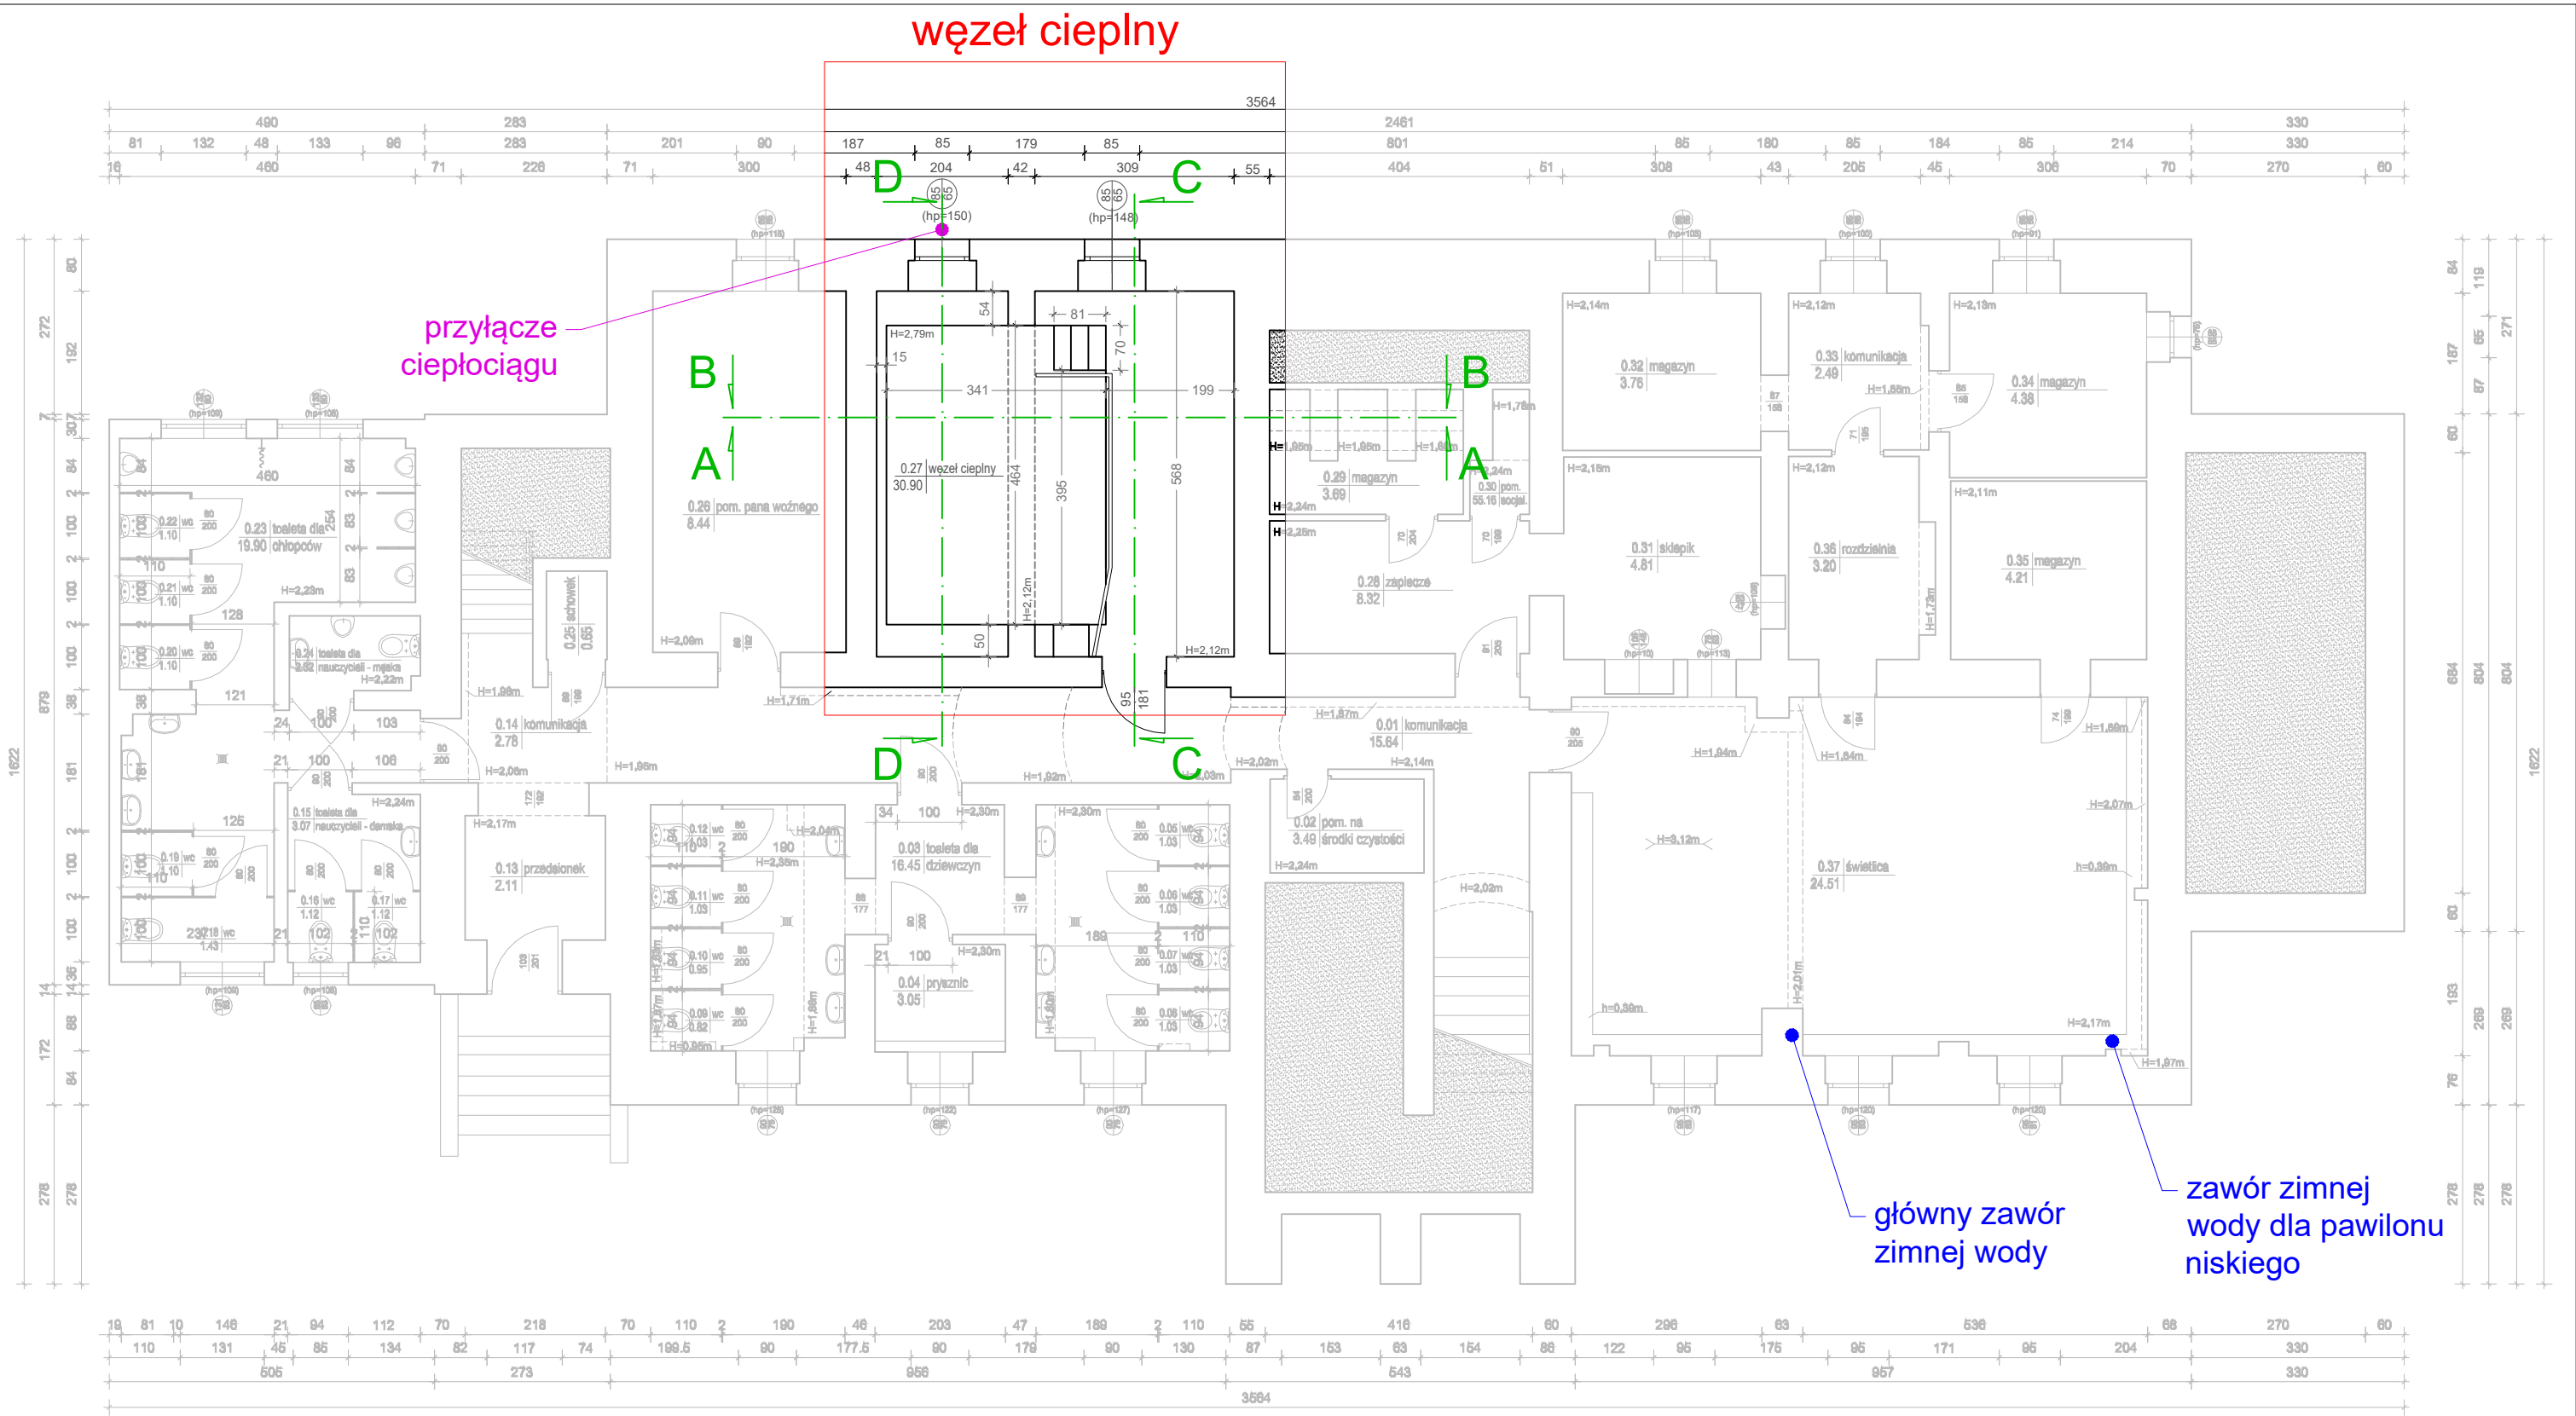
C-C

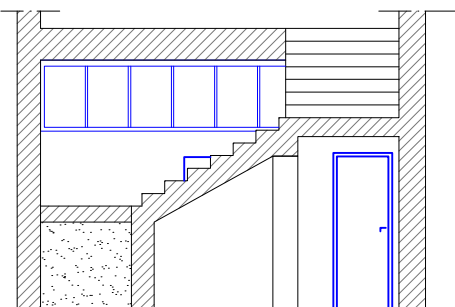


D-D

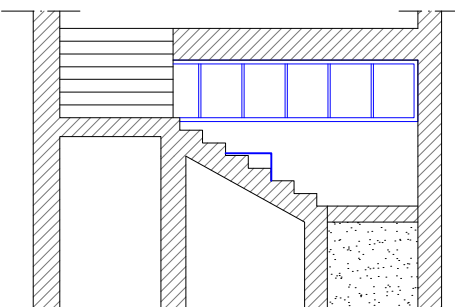


Tytuł rysunku	Pawilon wysoki - przekroje			 Jednostka projektowa ECOREN sp. z o.o. ul. Budowlanych 50 80-298 Gdańsk
Nazwa zamierzenia budowlanego	Kompleksowe opracowanie dokumentacji projektowej techniczno-wykonawczej dla termomodernizacji budynków Niepublicznej Szkoły Podstawowej im. Tadeusza Kościuszki wraz z pełnieniem nadzoru autorskiego			
Lokalizacja zamierzenia budowlanego	ul. Tadeusza Kościuszki 25, 63-200 Jarocin (powiat: jarociński; gmina: Jarocin; obręb ewid. 0003 Jarocin; nr dz. 375/3)			Inwestor Gmina Jarocin ul. Aleja Niepodległości 10 63-200 Jarocin
Stadium	INWENTARYZACJA - BRANŻA ARCHITEKTONICZNA			
Nr rysunku: AR-08	Skala: 1:100	Format: A3	Data: 12.2025	




Tytuł rysunku	Budynek SP2 - rzut piwnicy - węzeł cieplny			 Jednostka projektowa ECOREN sp. z o.o. ul. Budowlanych 50 80-298 Gdańsk Inwestor Gmina Jarocin ul. Aleja Niepodległości 10 63-200 Jarocin	
Nazwa zamierzenia budowlanego	Kompleksowe opracowanie dokumentacji projektowej techniczno-wykonawczej dla termomodernizacji budynków Niepublicznej Szkoły Podstawowej im. Tadeusza Kościuszki wraz z pełnieniem nadzoru autorskiego				
Lokalizacja zamierzenia budowlanego	ul. Tadeusza Kościuszki 25, 63-200 Jarocin (powiat: jarociński; gmina: Jarocin; obręb ewid. 0003 Jarocin; nr dz. 375/3)				
Stadium	INWENTARYZACJA - BRANŻA ARCHITEKTONICZNA				
Nr rysunku: AR-09	Skala: 1:100	Format: A3	Data: 12.2025		


A-A

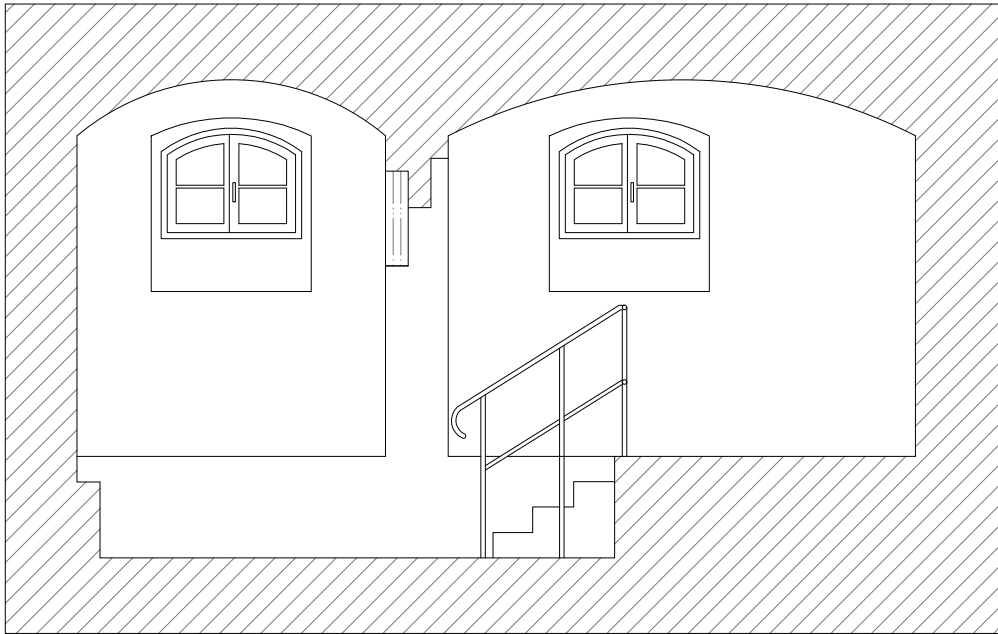


B-B

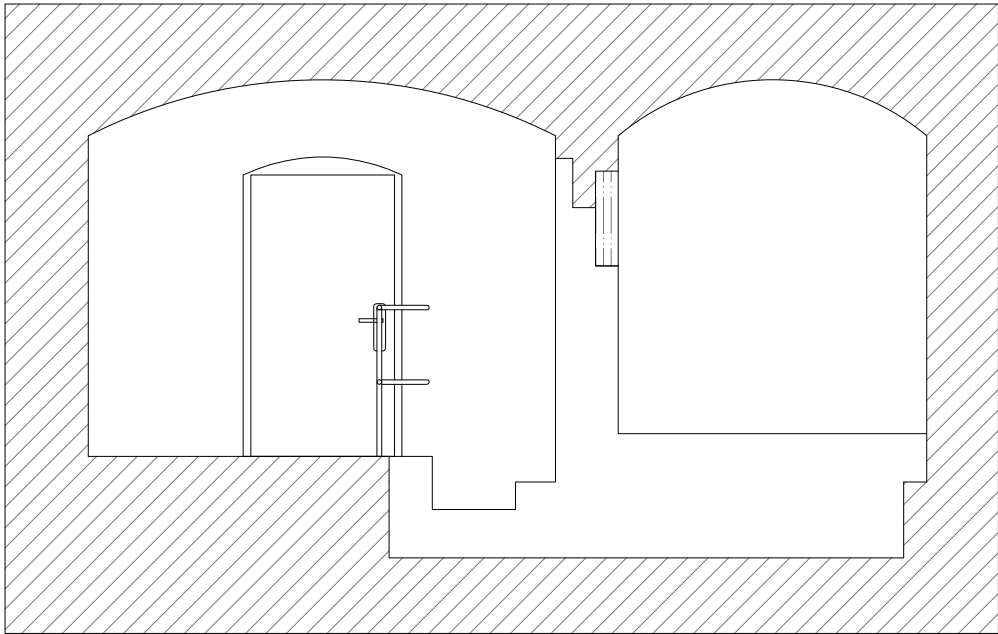


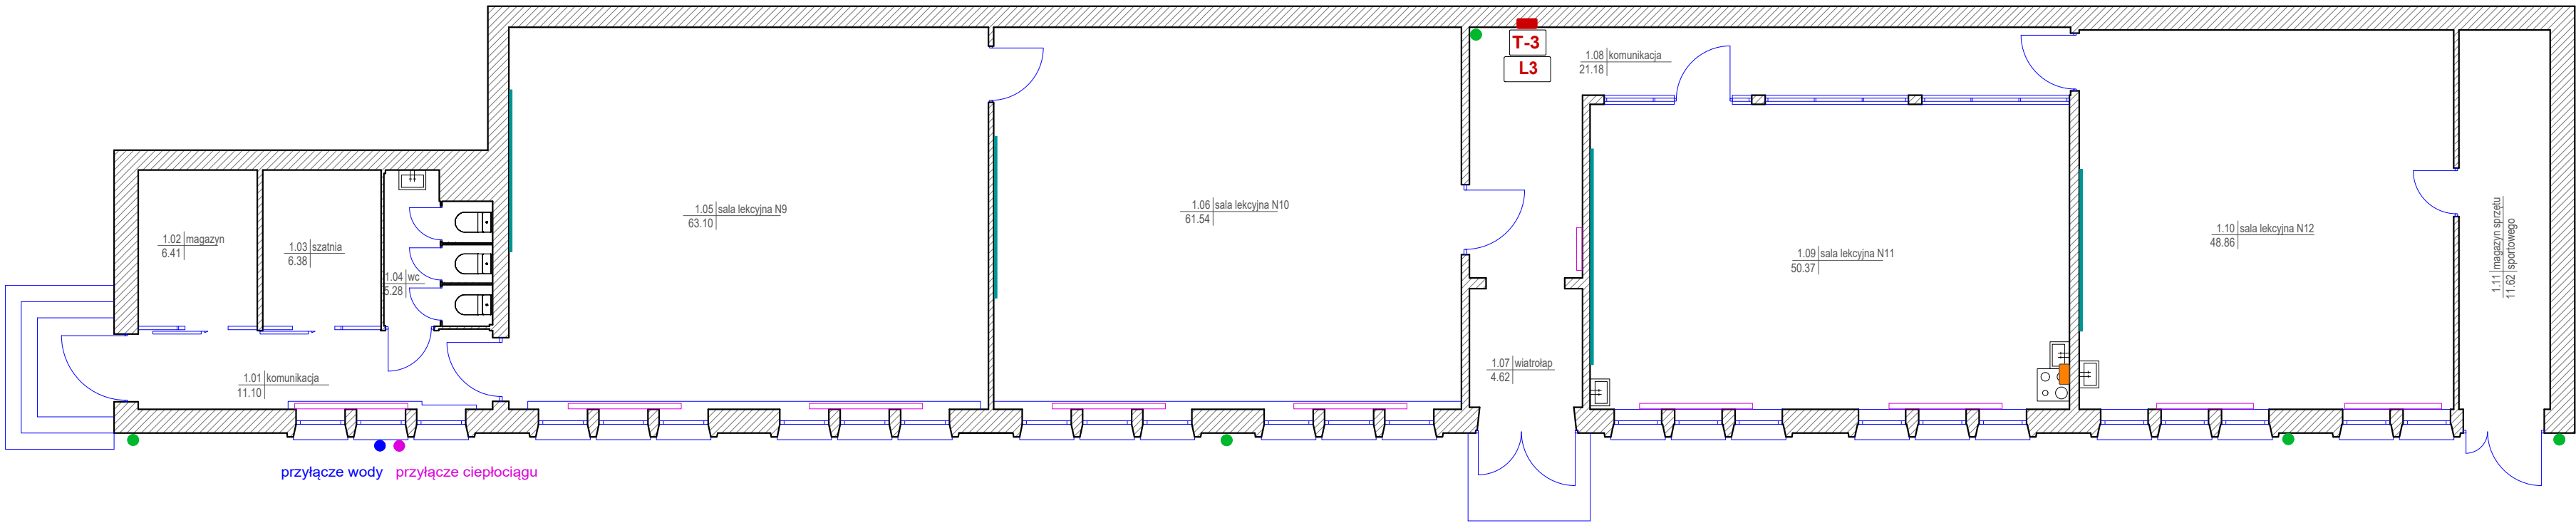
C-C

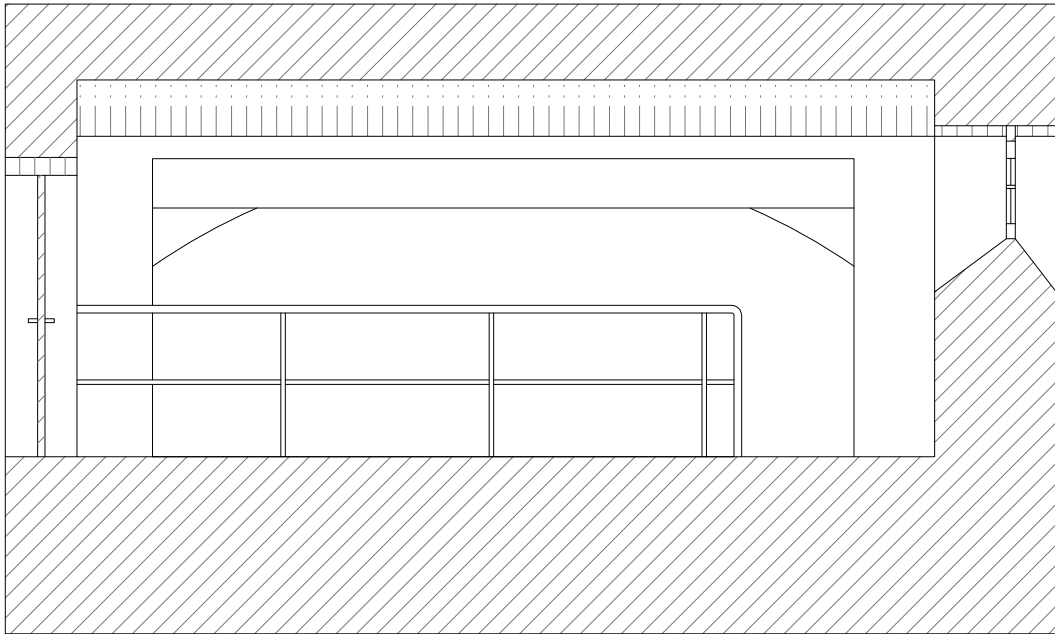

D-D

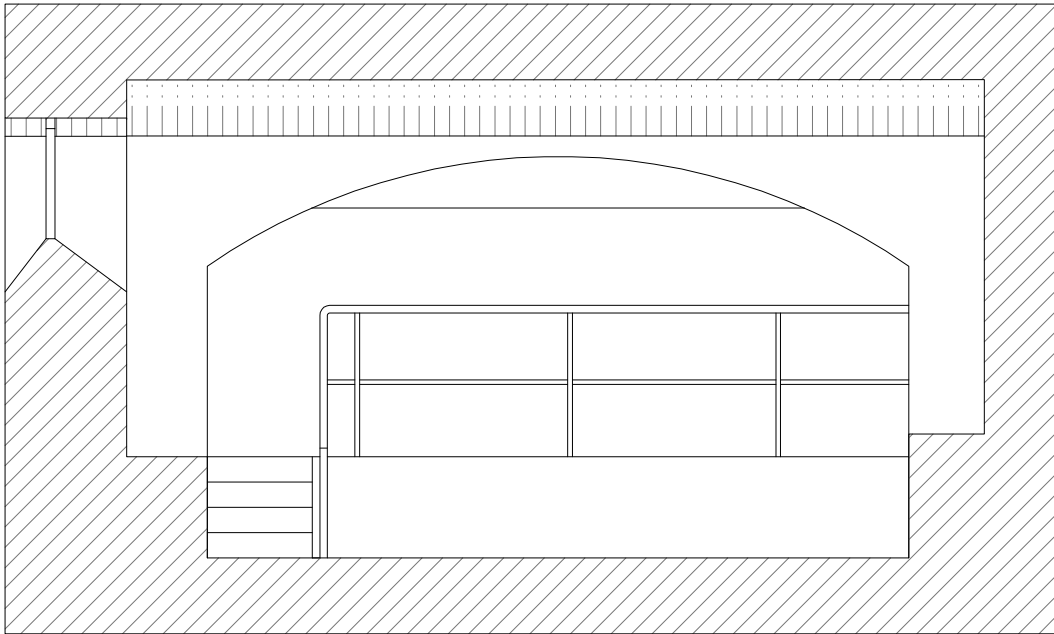

Tytuł rysunku	Budynek SP2 - piwnica - węzeł ciepły - przekroje			 Jednostka projektowa ECOREN sp. z o.o. ul. Budowlanych 50 80-298 Gdańsk
Nazwa zamierzenia budowlanego	Kompleksowe opracowanie dokumentacji projektowej techniczno-wykonawczej dla termomodernizacji budynków Niepublicznej Szkoły Podstawowej im. Tadeusza Kościuszki wraz z pełnieniem nadzoru autorskiego			
Lokalizacja zamierzenia budowlanego	ul. Tadeusza Kościuszki 25, 63-200 Jarocin (powiat: jarociński; gmina: Jarocin; obręb ewid. 0003 Jarocin; nr dz. 375/3)			Inwestor Gmina Jarocin ul. Aleja Niepodległości 10 63-200 Jarocin
Stadium	INWENTARYZACJA - BRANŻA ARCHITEKTONICZNA			
Nr rysunku: AR-10	Skala: 1:50	Format: A3	Data: 12.2025	




LEGENDA:


- rozdzielnia elektryczna
- T-1


- numer rozdzielni wg części opisowej
- ZK

- Złącze Kablowe na zewnątrz budynku
- L1

- numer podlicznika wg części opisowej
- szafa teletechniczna (TT)
- kamera
- grzejnik
- miska ustępowa
- umywalka
- tablica szkolna

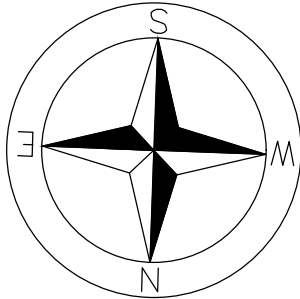



Tytuł rysunku	Pawilon niski - rzut parteru i dachu			 ECOREN Jednostka projektowa ECOREN sp. z o.o. ul. Budowlanych 50 80-298 Gdańsk Inwestor Gmina Jarocin ul. Aleja Niepodległości 10 63-200 Jarocin
Nazwa zamierzenia budowlanego	Kompleksowe opracowanie dokumentacji projektowej techniczno-wykonawczej dla termomodernizacji budynków Niepublicznej Szkoły Podstawowej im. Tadeusza Kościuszki wraz z pełnieniem nadzoru autorskiego			
Lokalizacja zamierzenia budowlanego	ul. Tadeusza Kościuszki 25, 63-200 Jarocin (powiat: jarociński; gmina: Jarocin; obręb ewid. 0003 Jarocin; nr dz. 375/3)			
Stadium	INWENTARYZACJA - INSTALACJE			
Nr rysunku: I-01	Skala: 1:100	Format: 550 x 297 mm	Data: 12.2025	

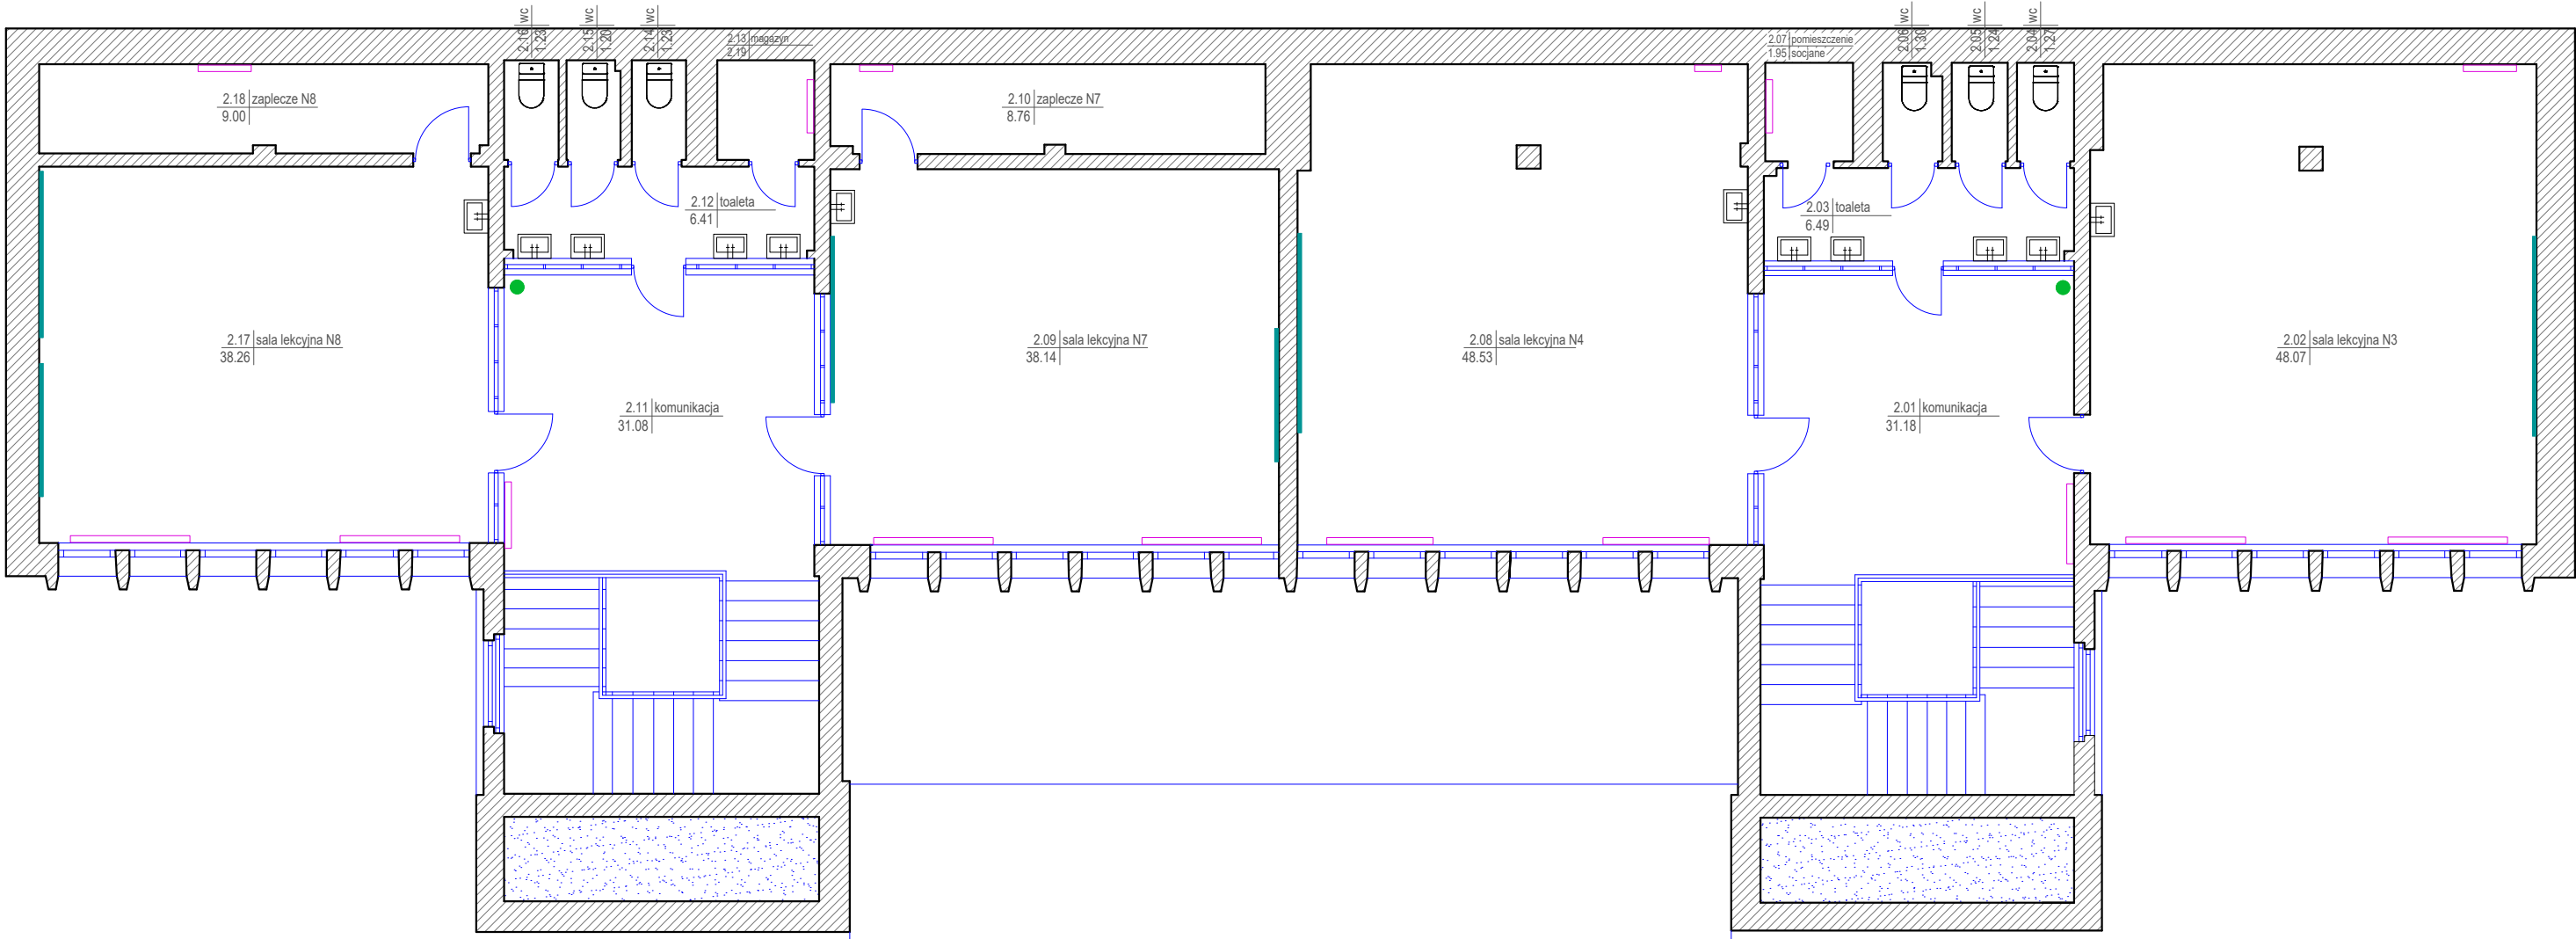


LEGENDA:

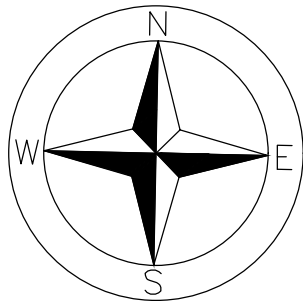


- grzejnik
- miska ustępowa
- umywalka
- tablica szkolna
- kamera

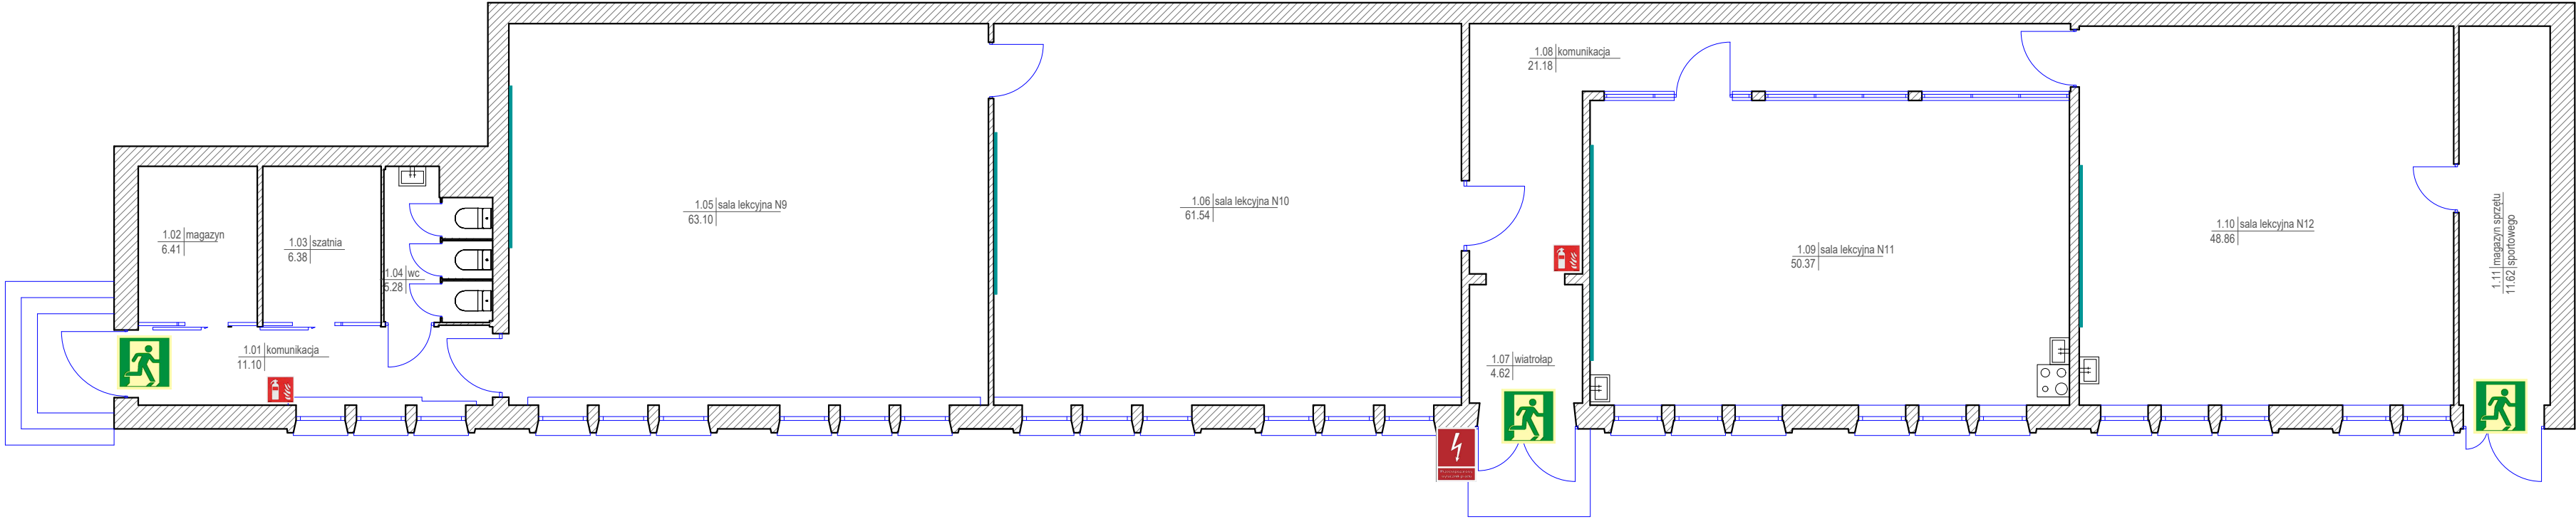



Tytuł rysunku	Pawilon wysoki - rzut piętra			 Jednostka projektowa ECOREN sp. z o.o. ul. Budowlanych 50 80-298 Gdańsk
Nazwa zamierzenia budowlanego	Kompleksowe opracowanie dokumentacji projektowej techniczno-wykonawczej dla termomodernizacji budynków Niepublicznej Szkoły Podstawowej im. Tadeusza Kościuszki wraz z pełnieniem nadzoru autorskiego			
Lokalizacja zamierzenia budowlanego	ul. Tadeusza Kościuszki 25, 63-200 Jarocin (powiat: jarociński; gmina: Jarocin; obręb ewid. 0003 Jarocin; nr dz. 375/3)			Inwestor Gmina Jarocin ul. Aleja Niepodległości 10 63-200 Jarocin
Stadium	INWENTARYZACJA - INSTALACJE			
Nr rysunku: I-03	Skala: 1:100	Format: A3	Data: 12.2025	




LEGENDA:

-  - wyjście ewakuacyjne
-  - gaśnica
-  - przeciwpożarowy wyłącznik prądu

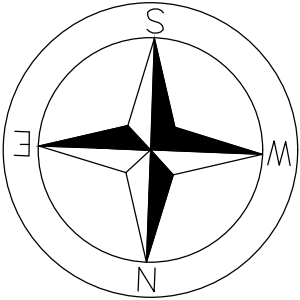

Tytuł rysunku	Pawilon niski - rzut parteru			 Jednostka projektowa ECOREN sp. z o.o. ul. Budowlanych 50 80-298 Gdańsk Inwestor Gmina Jarocin ul. Aleja Niepodległości 10 63-200 Jarocin
Nazwa zamierzenia budowlanego	Kompleksowe opracowanie dokumentacji projektowej techniczno-wykonawczej dla termomodernizacji budynków Niepublicznej Szkoły Podstawowej im. Tadeusza Kościuszki wraz z pełnieniem nadzoru autorskiego			
Lokalizacja zamierzenia budowlanego	ul. Tadeusza Kościuszki 25, 63-200 Jarocin (powiat: jarociński; gmina: Jarocin; obręb ewid. 0003 Jarocin; nr dz. 375/3)			
Stadium	INWENTARYZACJA - WARUNKI PPOŻ			
Nr rysunku: PPOŻ-01	Skala: 1:100	Format: 550 x 297 mm	Data: 12.2025	

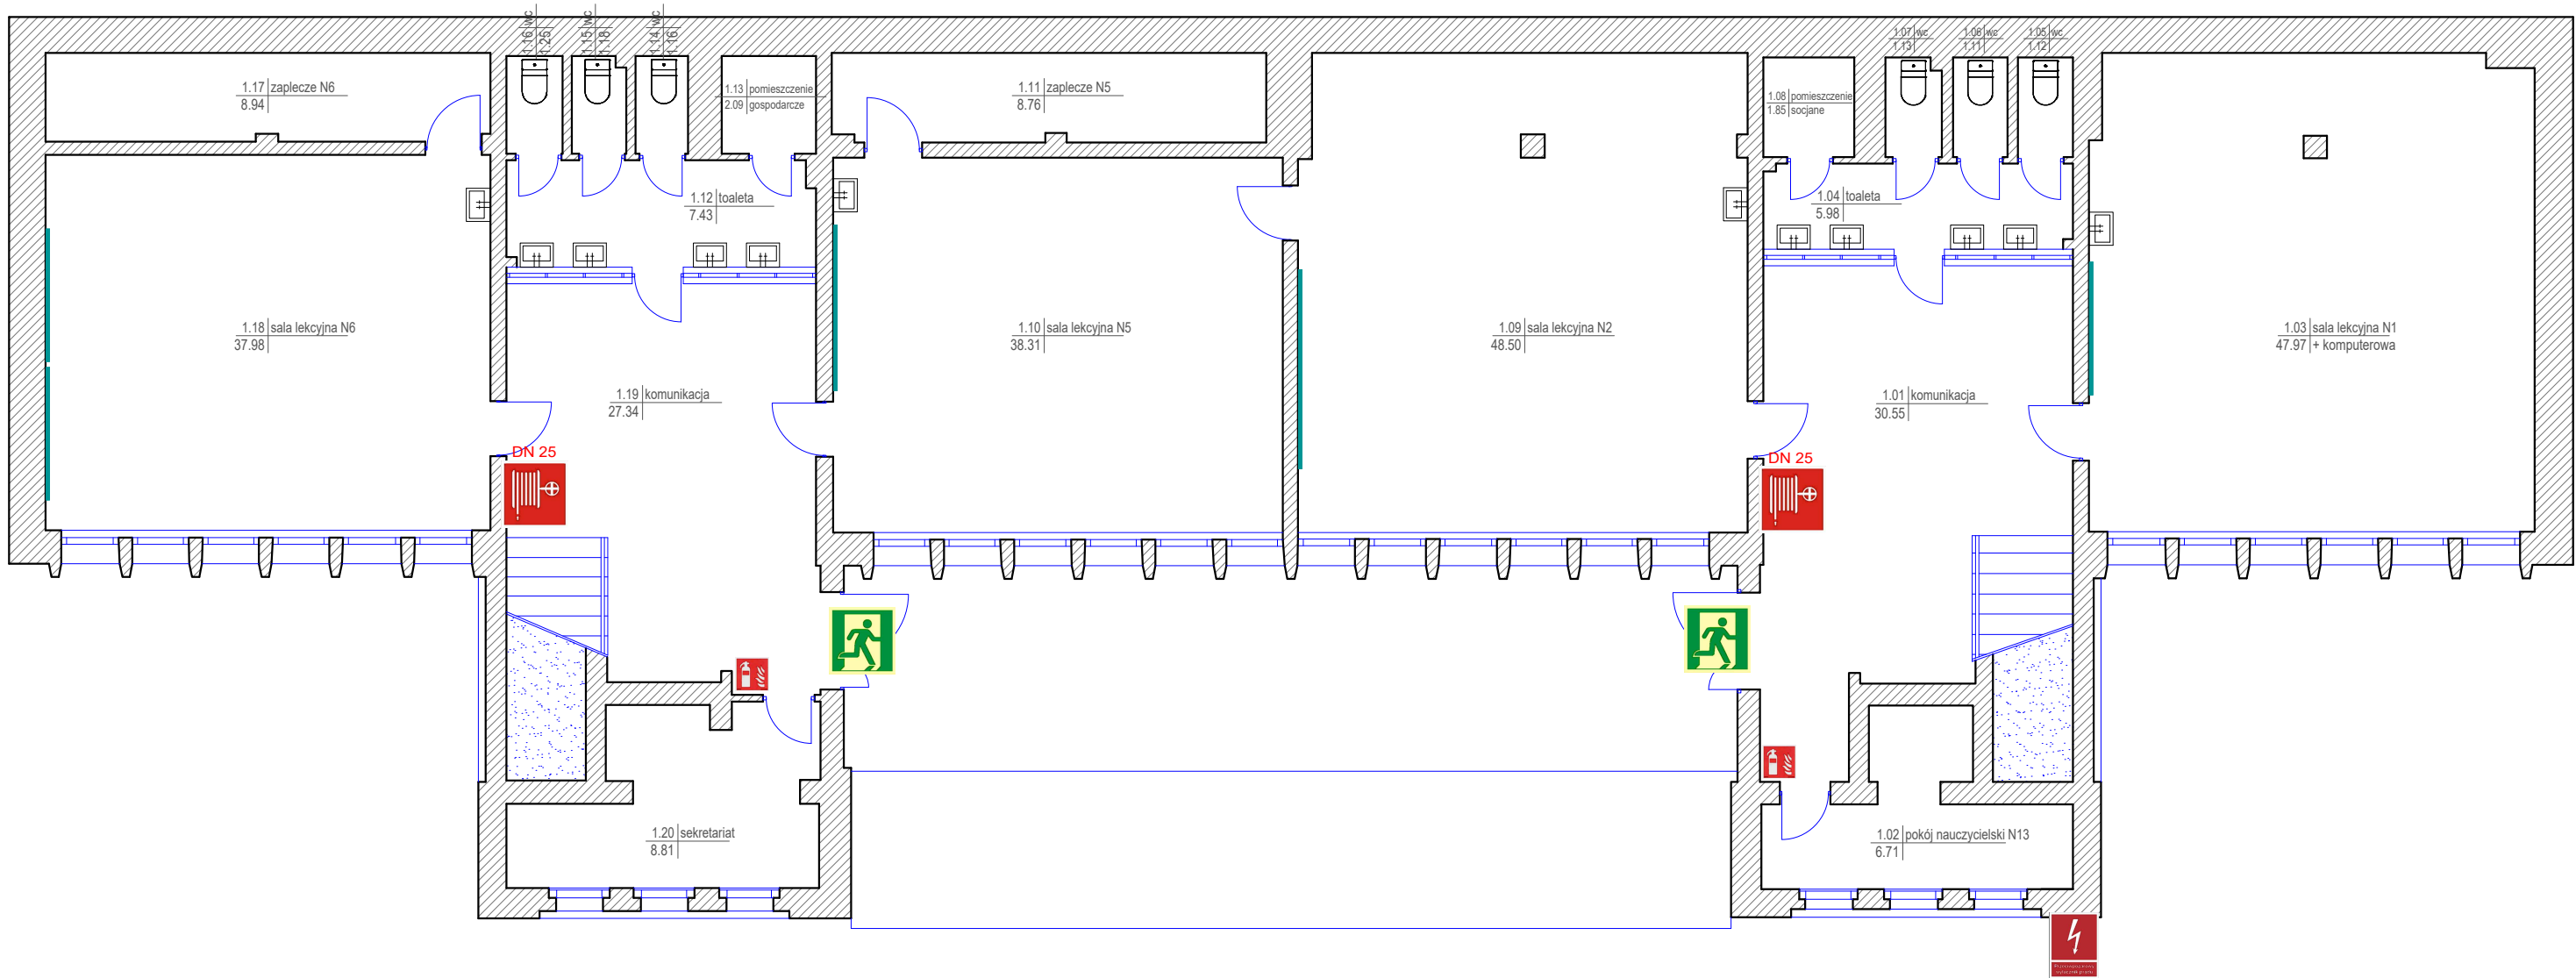

LEGENDA:


- 


- hydrant wewnętrzny - nieczynny
- 


- wyjście ewakuacyjne
- 

- gaśnica
- 



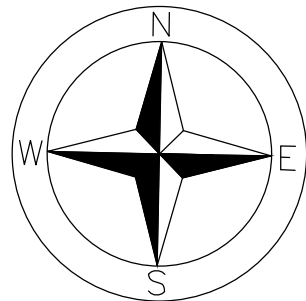

- przeciwpożarowy wyłącznik prądu

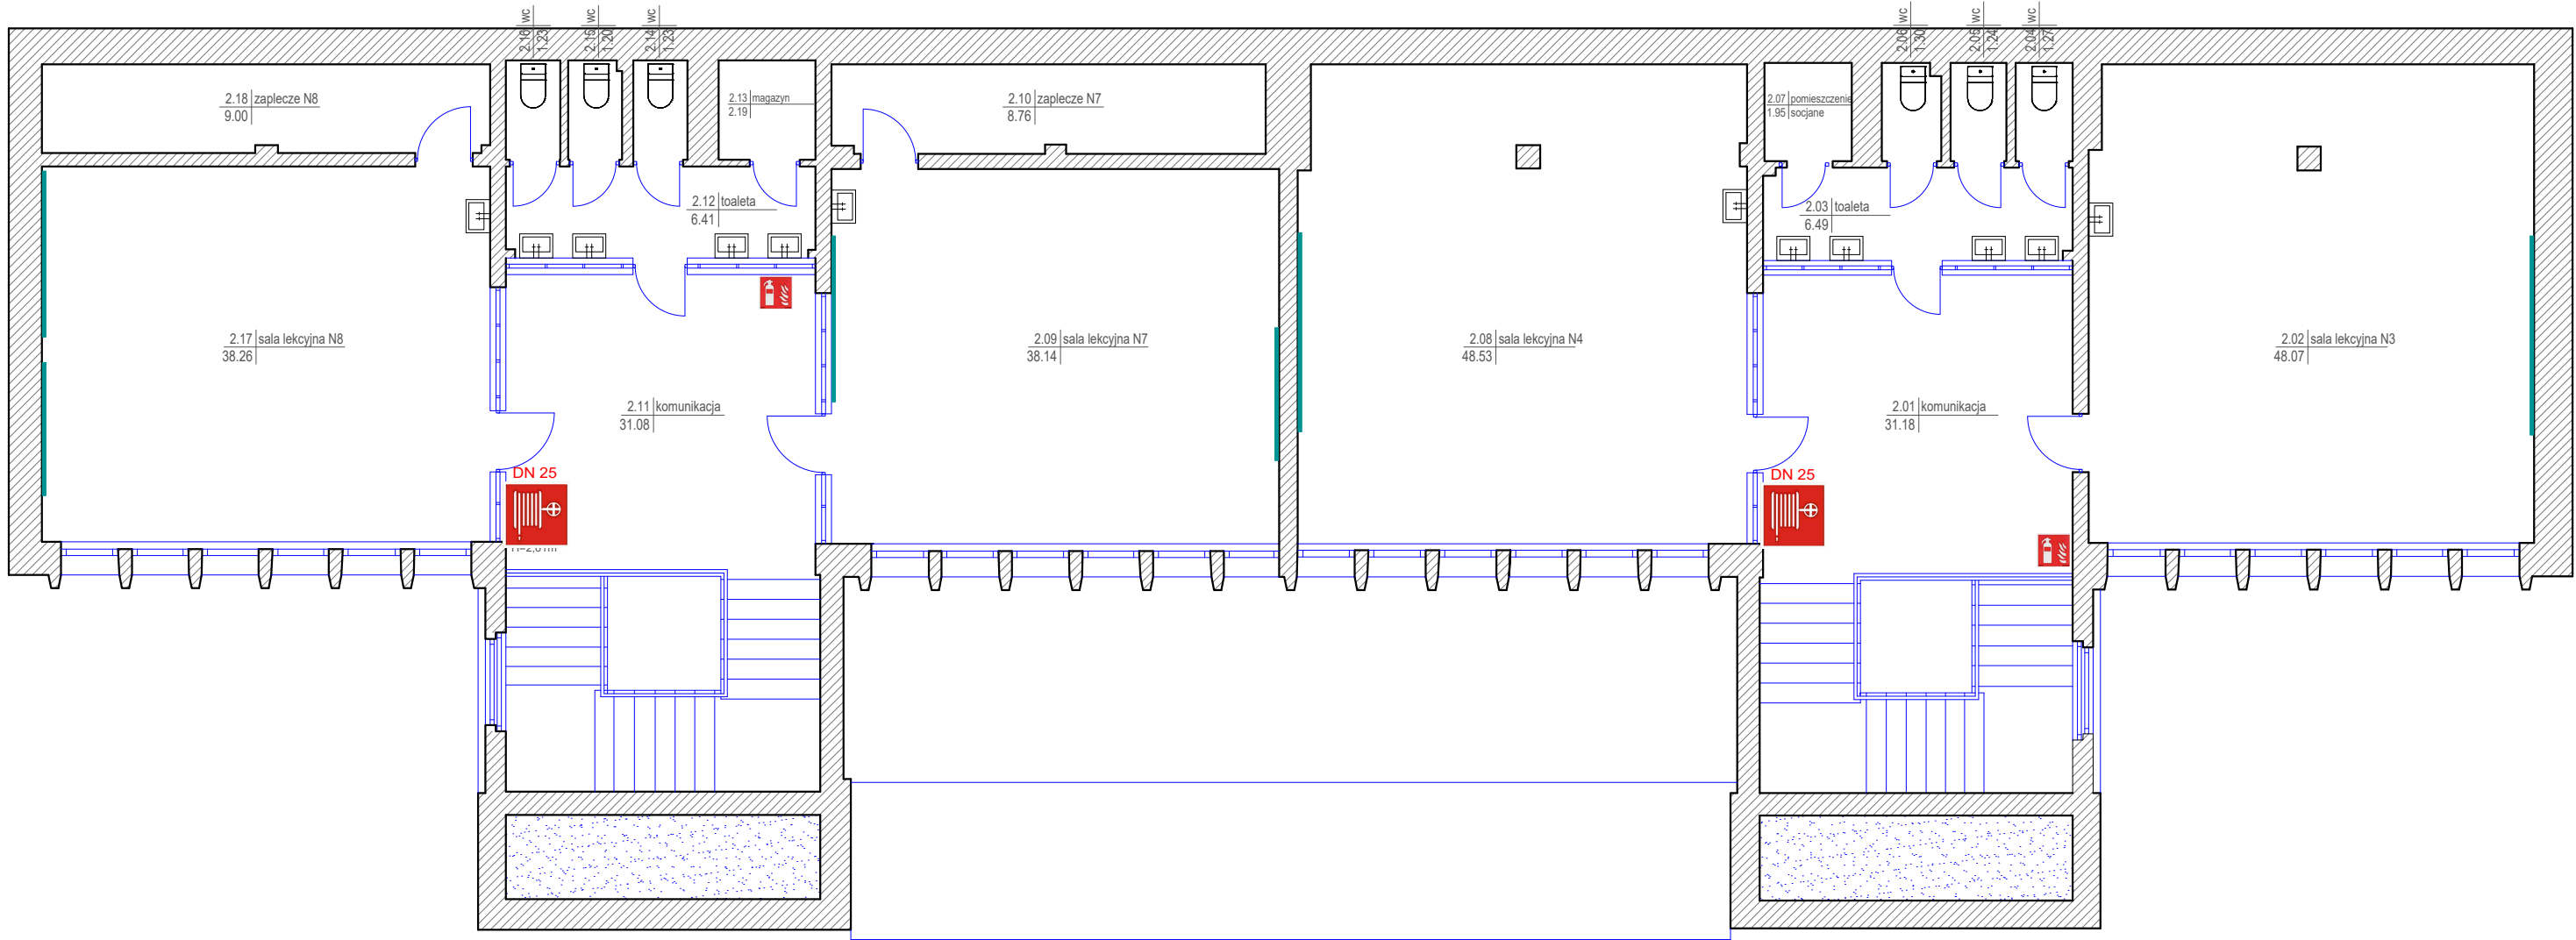



Tytuł rysunku	Pawilon wysoki - rzut parteru			 Jednostka projektowa ECOREN sp. z o.o. ul. Budowlanych 50 80-298 Gdańsk
Nazwa zamierzenia budowlanego	Kompleksowe opracowanie dokumentacji projektowej techniczno-wykonawczej dla termomodernizacji budynków Niepublicznej Szkoły Podstawowej im. Tadeusza Kościuszki wraz z pełnieniem nadzoru autorskiego			
Lokalizacja zamierzenia budowlanego	ul. Tadeusza Kościuszki 25, 63-200 Jarocin (powiat: jarociński; gmina: Jarocin; obręb ewid. 0003 Jarocin; nr dz. 375/3)			Inwestor Gmina Jarocin ul. Aleja Niepodległości 10 63-200 Jarocin
Stadium	INWENTARYZACJA - WARUNKI PPOŻ			
Nr rysunku: PPOŻ-02	Skala: 1:100	Format: A3	Data: 12.2025	



LEGENDA:

-  - hydrant wewnętrzny - nieczynny
-  - wyjście ewakuacyjne
-  - gaśnica
-  - przeciwpożarowy wyłącznik prądu

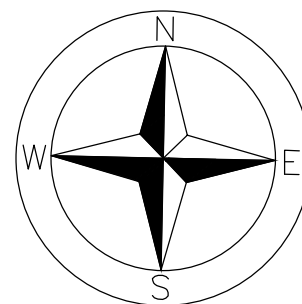

Tytuł rysunku	Pawilon wysoki - rzut piętra			 Jednostka projektowa ECOREN sp. z o.o. ul. Budowlanych 50 80-298 Gdańsk Inwestor Gmina Jarocin ul. Aleja Niepodległości 10 63-200 Jarocin
Nazwa zamierzenia budowlanego	Kompleksowe opracowanie dokumentacji projektowej techniczno-wykonawczej dla termomodernizacji budynków Niepublicznej Szkoły Podstawowej im. Tadeusza Kościuszki wraz z pełnieniem nadzoru autorskiego			
Lokalizacja zamierzenia budowlanego	ul. Tadeusza Kościuszki 25, 63-200 Jarocin (powiat: jarociński; gmina: Jarocin; obręb ewid. 0003 Jarocin; nr dz. 375/3)			
Stadium	INWENTARYZACJA - WARUNKI PPOŻ			
Nr rysunku: PPOŻ - 03	Skala: 1:100	Format: A3	Data: 12.2025	