







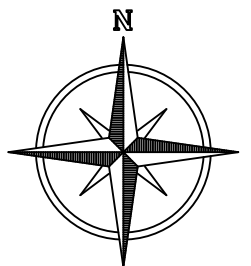

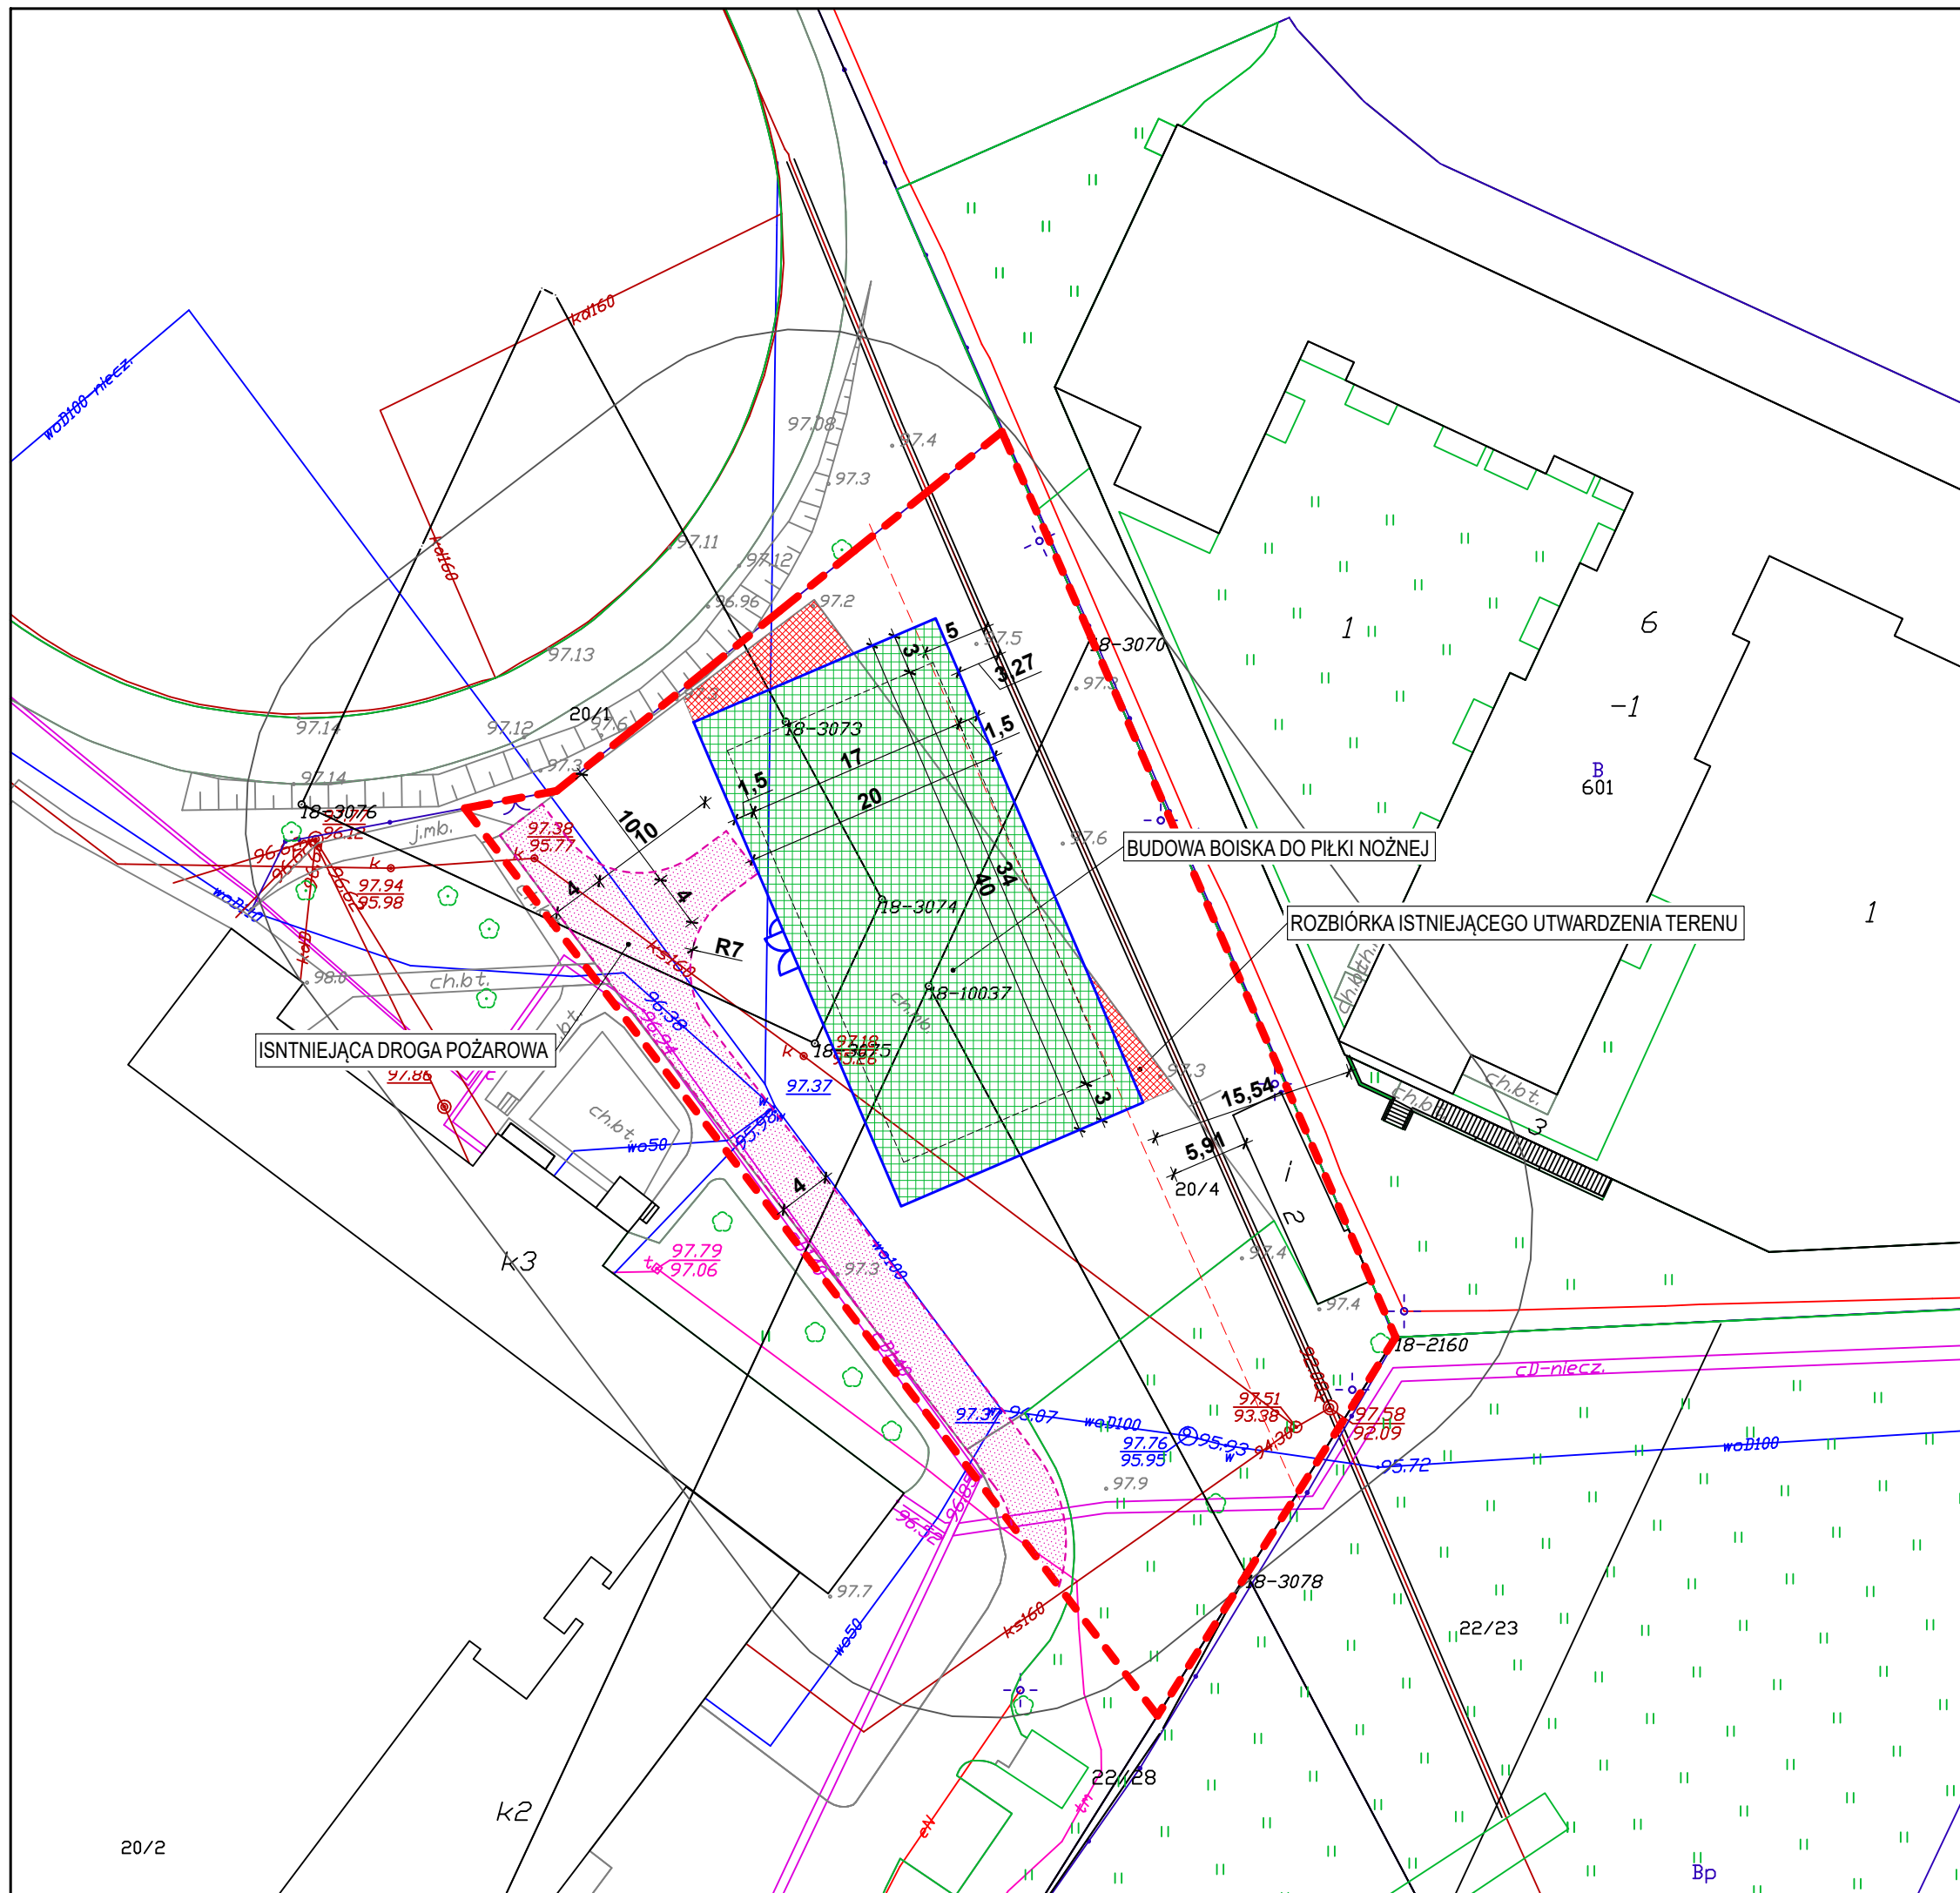


## PLAN ZAGOSPODAROWANIA TERENU



**LEGENDA:**

- |   |   |
|---|---|
|  | <b>GRANICA OPRACOWANIA</b>                |
|  | <b>GRANICA PASA EKSPLOATACYJNEGO</b>      |
|  | <b>KOLEKTORA KANALIZACJI SANITARNEJ</b>   |
|  | <b>ROZBIÓRKI</b>                          |
|  | <b>ISTNIEJĄCA DROGA P.POŻ. DO</b>         |
|  | <b>POZOSTAWIENIA</b>                      |
|  | <b>PŁKOCHWYT WYS. 5m</b>                  |
|  | <b>NAWIERZCHNIA Z TRAWY SZCZEGÓLNEJ -</b> |
|  | <b>BOISKO PIŁKARSKIE</b>                  |

INWESTOR	Powiat Pruszkowski, ul. Drzymały 30, 05-800 Pruszków		
ADRES	województwo mazowieckie; powiat pruszkowski; Gmina Pruszków, obwód 18, dz. nr ewid. 20/1, 20/2; 20/3, 20/4; identyfikator działek 142102_1.0018.20/1, 142102_1.0018.20/2, <b>142102_1.0018.20/3, 142102_1.0018.20/4</b>		
TYTUŁ PROJEKTU	Budowa boiska do gry w piłkę nożną na terenie Szkoły Mistrzostwa Sportowego – Liceum Ogólnokształcącego przy ul. Gomulińskiego 2 w Pruszkowie		
ETAP	PROGRAM FUNKCJONALNO-UŻYTKOWY		
BRANŻA	Architektoniczna		
PROJEKTANT	mgr inż.arch. Bartłomiej Pawelczuk nr upr. 242/LBOKK/2018		
TYTUŁ RYSUNKU	PLAN ZAGOSPODAROWANIA TERENU		
	SKALA 1:500	DATA 11.03.2025	NR RYSUNKU PZT-01