

Obszar oddziaływania obiektu mieści się w całości na działkach (części działek), na których został zaprojektowany i jest zgodny z adresem inwestycji oraz miejscem lokalizacji rurociągów.

Projekt zagospodarowania został sporządzony na kopii mapy do celów projektowych w skali 1:500, wykonanej przez geodetę uprawnionego mgr inż. Piotra Pajaka nr upr. 20875, i przyjętej do zasobu w PODGIK w Nowym Dworze Mazowieckim ;

protokół weryfikacji z dnia 15.05.2023 r. i jest zgodna z wersją oryginalną


Zgodnie z pismem P.G.W.P.Zarząd Zlewni w Ciechanowie WA.ZZ.1.521.378.2022.KP z 22 kwietnia 2022r. na terenie działek objętych inwestycją nie występują urządzenia melioracji wodnych, figurujące w ewidencji melioracji wodnych oraz zmeliorowanych gruntów.

PODPIŚC ZAUFANY
PIOTR PAJAK
Dokument podpisany elektronicznie
podpisem zaufanym

BILANS POWIERZCHNI TERENU

Nie wykonuje się bilansu terenu, dla projektowanej inwestycji, ponieważ nie ulega on zmianie- inwestycja liniowa.

Długość projektowanej sieci objętej niniejszym opracowaniem **L= 170,00mb**

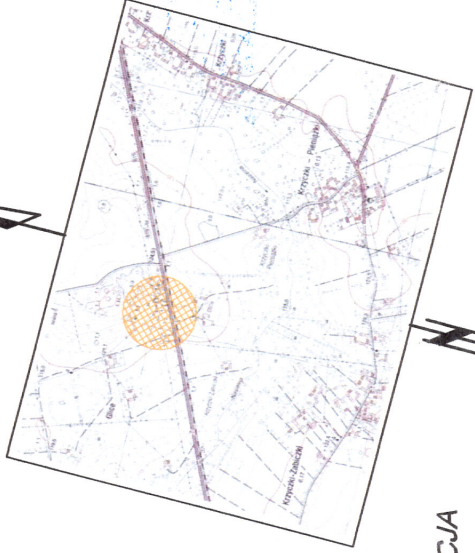

ORIENTACJA

STAROSTWO POWIATOWE
w Nowym Dworze Mazowieckim
FILIA W NASIELSKU
SKALA 1:500
Data: 15.05.2023 r.

BUDOWA SIECI WODOCIĄGOWEJ ROZDZIELCZEJ

KRZYCZKI PIENIAŻKI, GM. NASIELSK
JEDN. EWID. 141404_5 - NASIELSK
OBRĘB: 141404_5.0022- KRZYCZKI PIENIAŻKI
DZ.NR EWID.: 41/1, 35/1, 25/4

GMINA NASIELSK
z siedzibą
05 – 190 NASIELSK, UL. ELEKTRONOWA 3

ADRES INWESTYCJI:


INWESTOR:

OZNACZENIA:

PE HD100-RC 110x6,6	Projektowana sieć wodociągowa z rur PE/PE HD100-RC 110x6,6 mm (SDR 17 PN 10); - długości zgodnie z opisem na planie
Z Ø 100	Projektowana zasawa odcinająca na sieci wodociągowej
HP Ø80 Z Ø80	miękkoszczelniająca zasawa klinowa - średnica zgodnie z opisem
HP Ø80 Z Ø80	Projektowany nadziemny hydrant p. pożarowy DN80 z zasawą odcinającą DN80 -zgodnie z opisem
"a", "1"	Punkty charakterystyczne na sieci- włączenie hydrantu p.poż/ zerwanie trasy wodociągu
A1	Oznaczenie włączenia proj. sieci do istniejącego wodociągu na działce nr 41/1 w m. Krzyżki Pieniążki, przed rozpoczęciem prac wykonać wykop kontrolny i potwierdzić średnicę oraz rzędną posadowienia isin. rurociągu.
	Oznaczenie numerów działek, na których projektowana jest sieć wodociągowa
	Zakres oddziaływania inwestycji: projektowanej sieci wodociągowej istniejąca sieć wodociągowa PVC o średnicy 110 mm, do której zgodnie z W.T. należy włączyć projektowaną sieć wodociągową
36	Nr działki wyłączonej z opracowania; działka drogi wojewódzkiej nr 571 dla której organem I-szej instancji jest wojewoda
A, B, C, D	Oznaczenie linii rozgraniczających działkę nr 36 m. Krzyżki Pieniążki - w zakresie odrębnego opracowania
	PAS DROGOWY DROGI WOJEWÓDZKIEJ DW 571; działka nr 36 w m. Krzyżki Pieniążki, gm. Naselsk, zakres objęty odrębnym opracowaniem "1", "2"
X X	Zmiana lokalizacji nadziemnego hydrantu p. pożarowego DN80 z zasawą odcinającą DN80 -uzgodnionego protokołem PODGIK 6630.191.2022 z 16.12.2022 r.; przesunięcie do punktu "1"

PRACOWNIA PROJEKTOWA "EKOPROJEKT"
06-400 Ciechanów, ul.Nadreczna 39, tel. 668 932 043
ekoprojekt@ciechanow.com

NAMIA BIEKOWANEGO TYTUŁ RYSUNKU	BUDOWA SIECI WODOCIĄGOWEJ ROZDZIELCZEJ		NR RYSUNKU
ADRES INWESTYCJI	PROJEKT ZAGOSPODAROWANIA TERENU		PZT.1
PROJEKTANT B. SANTARNA	KRZYCZKI PIENIAŻKI, GM. NASIELSK		
SPRAWDZAJĄCY B. SANTARNA	JEDN. EWID. 141404_5 - NASIELSK		
INWESTOR	OBRĘB: 141404_5.0022- KRZYCZKI PIENIAŻKI		
Nazwa Elementu P.B.		DATA	SKALA
P.Z.T.: część rysunkowa		P.B.	1:500

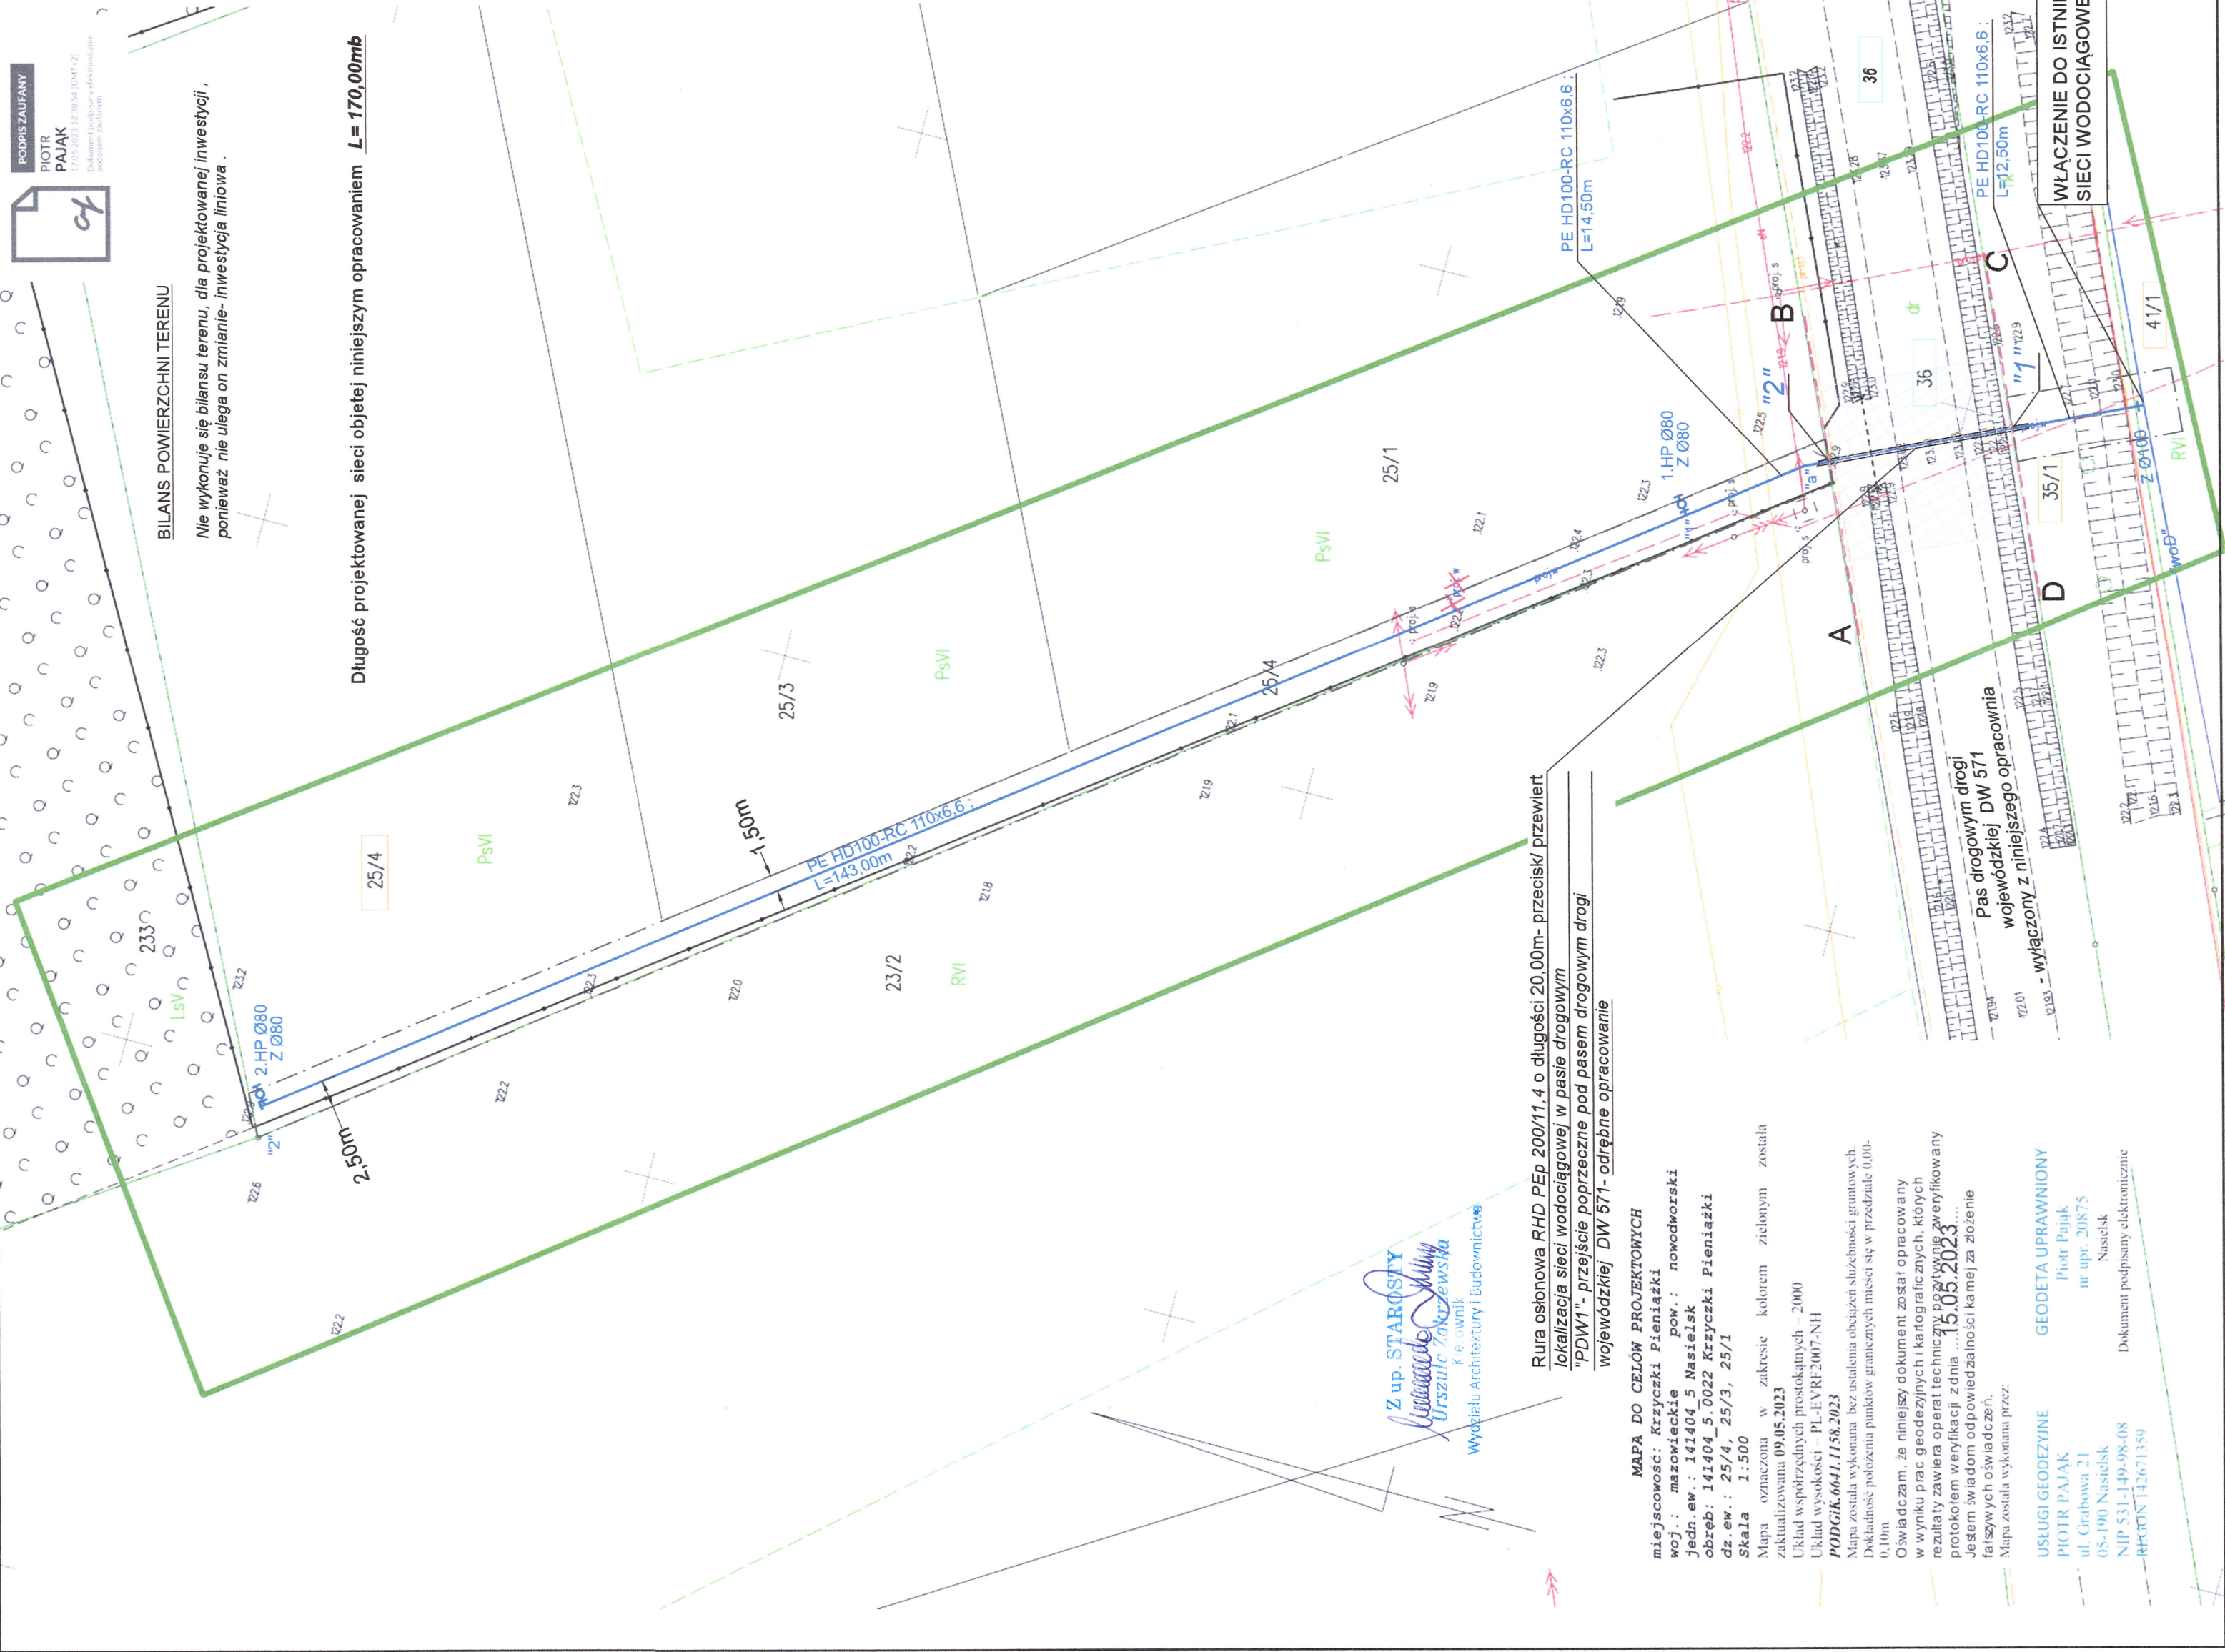

Rura osłonowa RHD PEp 200/11,4 o długości 20,00m- przecisk/ przewiert lokalizacja sieci wodociągowej w pasie drogowym "PDW1"- przejście poprzeczne pod pasem drogowym drogi wojewódzkiej DW 571- odrębne opracowanie

MAPA DO CELÓW PROJEKTOWYCH

miejscowość: Krzyżki Pieniążki
woj.: mazowieckie pow.: nowodworski
jedn.ew.: 141404_5 Naselsk
obręb: 141404_5.0022 Krzyżki Pieniążki
dz.ew.: 25/4, 25/3, 25/1
Skala 1:500

Mapa oznaczona w zakresie kolorem zielonym została zakwalifikowana 09.05.2023
Układ współrzędnych prostokątnych – 2000
Układ wysokości – PL-EV RF 2007-NH
PODGIK 6641.1158.2023
Mapa została wykonana bez ustalenia obciążen służebności gruntowych. Dokładność położenia punktów granicznych mieści się w przedziale 0,00-0,10m.

Oświadczam, że niniejszy dokument został opracowany w wyniku prac geodezyjnych i kartograficznych, których rezultaty zawiera operat techniczny. Dokumenty zweryfikowany protokołem weryfikacji z dnia 15.05.2023 r. Jestem świadom odpowiedzialności kamej za złożenie fałszywych oświadczeń.

Mapa została wykonana przez:

USŁUGI GEODEZYJNE
PIOTR PAJAK
ul. Grabowa 21
05-190 Naselsk
NIP 531-149-98-08
REGON 142671359

GEODETA UPRAWNIONY

Piotr Pajak
nr upr. 20875
Naselsk

Dokument podpisany elektronicznie

A1
WŁĄCZENIE DO ISTNIEJĄCEJ
SIECI WODOCIĄGOWEJ "woD"