



KOLORYSTYKA ŚCIAN - RZUT PARTERU  
skala 1:200

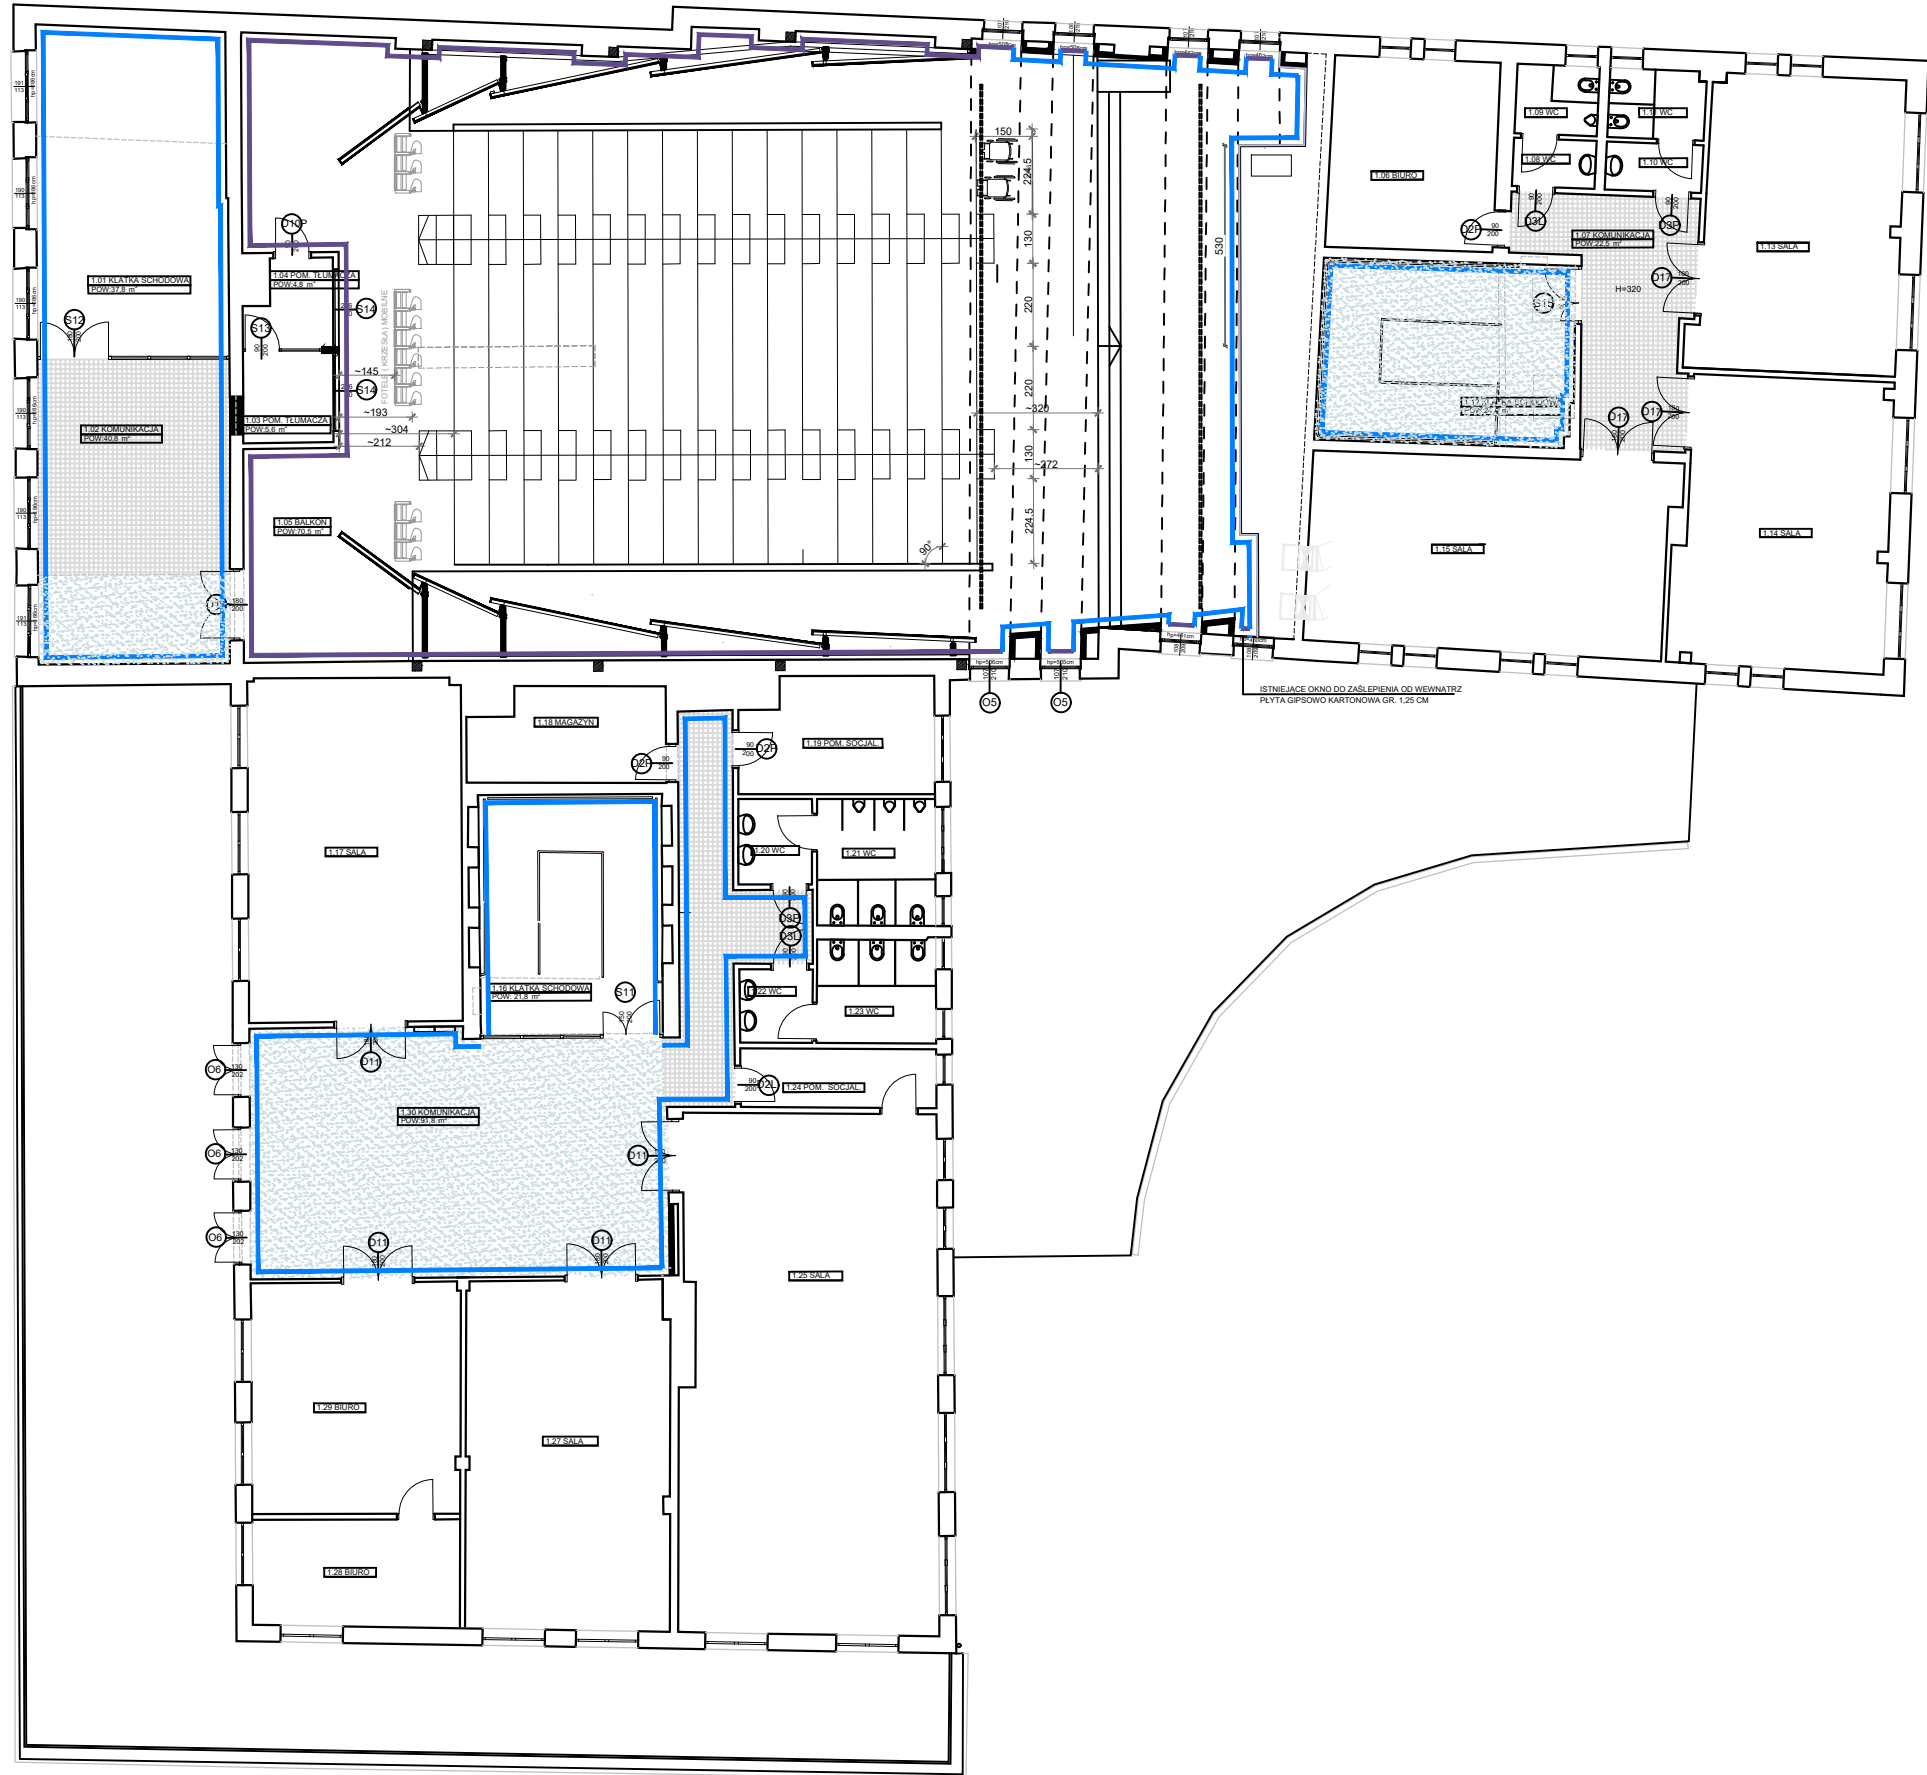

KOLORYSTYKA ŚCIAN - RZUT 1 PIĘTRA  
skala 1:200

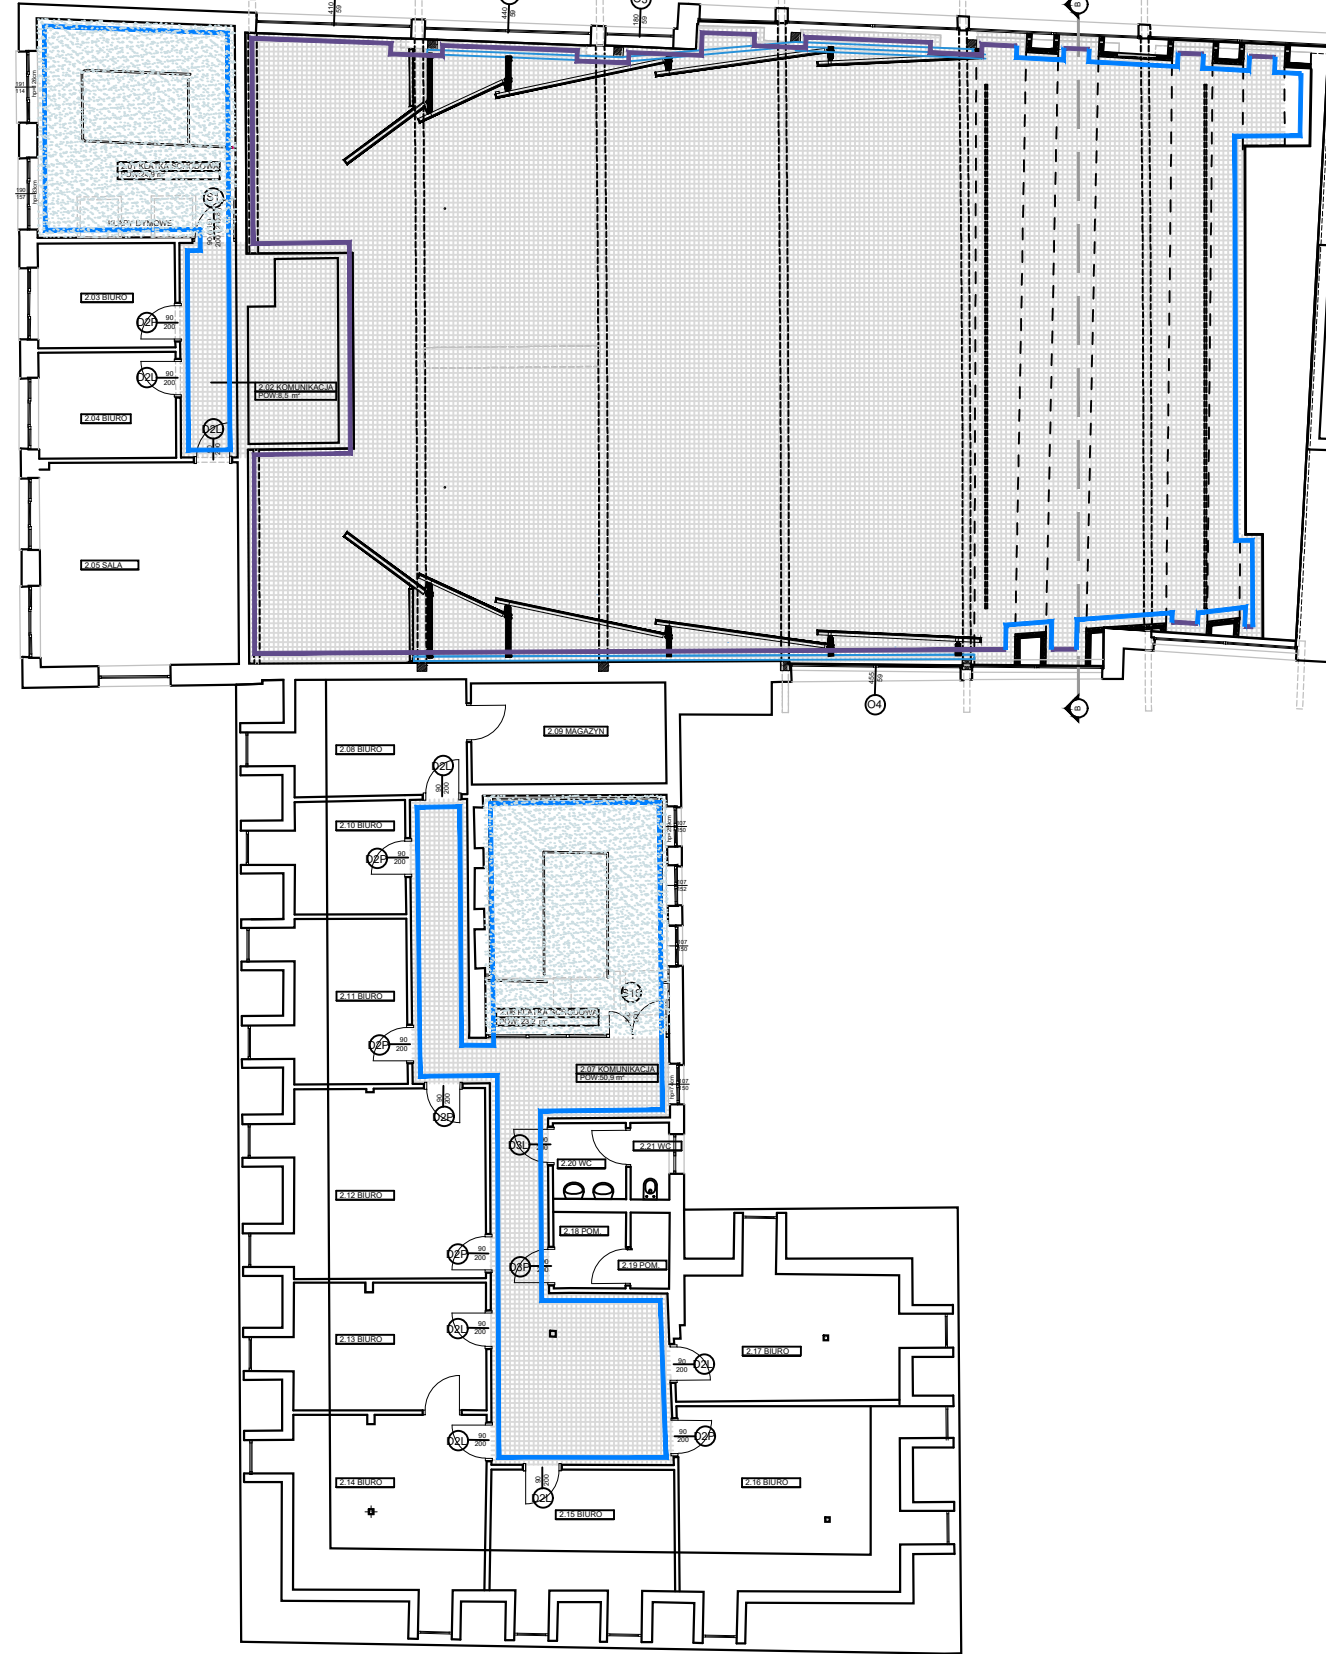

KOLORYSTYKA ŚCIAN - RZUT 2 PIĘTRA  
skala 1:200

- ŚCIANY:**
- MALOWANE DWUKROTNIE FARBA LATEKSOVA W KOLORZE BIAŁYM NCS 0502-Y (ZBLIŻONYM DO RAL 9010)
  - MALOWANE DWUKROTNIE FARBA LATEKSOVA W KOLORZE NCS 7502-B (ZBLIŻONYM DO RAL 7024)
  - ŚCIANY MALOWANE W KOLORZE JASNO SZARYM, NCS - S1000-M
  - FARBY UŻYTE DO MALOWANIA POWINNY ZAPEWNIĆ MATOWE WYKONCZENIA
  - ŚCIANA W OKŁADZINIE EGER KOLOR ORZECH WARMIA BRĄZOWY
  - ŚCIANA MALOWANA W KOLORZE JASNOBŁYNYM - finalny kolor należy uzgodnić z przyszłym użytkownikiem na etapie realizacji
- SUFITY:**
- MALOWANE W KOLORZE GRAFITOWYM KOLORZE NCS 7502-B (ZBLIŻONYM DO RAL 7024)
  - DOTYCZY STROPU NAD SUFITEM PODWIESZONYM RASTROWYM
  - MALOWANE DWUKROTNIE FARBA LATEKSOVA W KOLORZE BIAŁYM NCS 0502-Y (ZBLIŻONYM DO RAL 9010)
- W PRZYPADKU SUFITÓW RASTROWYCH: ŚCIANY POWYŻEJ SUFITU RASTROWEGO NALEŻY MALOWAĆ NA KOLORZE GRAFITOWYM DO POZIOMU SUFITU

rewizja:	data:	opis zmian:
A	09.07.2025	Zmieniono kolorystykę ścian w pom.0.33. Dodano uwagę ws. malowania instalacji
B		
C		
D		

Jednostka projektowa:

**AB-PROJEKT**  
architektoniczne biuro projektów

spółka z o.o. w Tychach  
adres: Al. Niepodległości 106, PL 43-100 TYCHY  
tel.: 032/217 31 76, 032/217 51 59, fax: 032/217 71 70  
www.ab-projekt.com.pl, e-mail: biuro@ab-projekt.com.pl

nazwa projektu: **PROJEKT WYKONAWCZY**

część: **II.A - ARCHITEKTURA**

obiekt: **PRZEBUDOWA( REMONT I MODERNIZACJA) SALI WYKŁADOWEJ AUDYTORIUM PRIMUM IM. PROF. OLGIERDA NARKIEWICZA WRAZ Z POMIĘSZCZENIAMI ZAPLECZA TECHNICZNO - GOSPODARCZEGO WRAZ Z WYPOSAŻENIEM W RAMACH REALIZACJI ZADANIA P.N. MODERNIZACJA BUDYNKU DYDAKTYCZNEGO ATHENEUM GEDANENSE NOVUM W TYM SALI WYKŁADOWEJ WRAZ Z WYPOSAŻENIEM MULTIMEDIALNYM**

nr projektu: **A-3192 AB0296**

adres: **80 - 210 GDAŃSK , AL. ZWYCIĘSTWA 41/42**  
**działka nr 29/3 , obręb 0067**

inwestor: **GDAŃSKI UNIWERSYTET MEDYCZNY**  
**UL. MARII SKŁODOWSKIEJ - CURIE 3A, 80 - 210 GDAŃSK**

główny projektant:	nr. uprawnień:	podpis:	data podpisu:
mgr inż. arch. <b>JÓZEF KUKŁOK-OPOLSKI</b>	689/83 U.W. K-oe specjal. architektoniczna		09.07.2025

projektant:	nr. uprawnień:	podpis:	data podpisu:

sprawdzający:	nr. uprawnień:	podpis:	data podpisu:

opracował:	nr. uprawnień:	podpis:	data podpisu:
mgr inż. arch. <b>LESZEK WITAŃSKI</b>	743/87 U.W. K-oe specjal. architektoniczna		09.07.2025

mgr inż. arch. <b>TOMASZ RAJSKI</b>			09.07.2025
-------------------------------------	--	--	------------

nazwa rysunku: **KOLORYSTYKA ŚCIAN, SUFITÓW**

skala: **1:200**

nr rysunku: **II.A/31**

rewizja: **A**