

PROJEKT ZAGOSPODAROWANIA TERENU


NAZWA INWESTYCJI
BUDOWA BOISKA SPORTOWEGO PRZY SZKOLE PODSTAWOWEJ NR 1
PRZY UL. ZAMKOWEJ 19

LOKALIZACJA INWESTYCJI
DZ. NR 282/2 OBRĘB 2 GOLUB-DOBRZYŃ

INWESTOR
GMINA MIASTO GOLUB-DOBRZYŃ, UL. PLAC 1000-LECIA 25,
87-400 GOLUB-DOBRZYŃ

kamera zewnętrzna IP 4Mpx z obiektywem 2,8-12mm
montowana na elewacji w kalenicy budynku
Należy wymienić rejestrator na IP Hikvision 16 wejść oraz zamontować switch
POE 16 wejść

LEGENDA

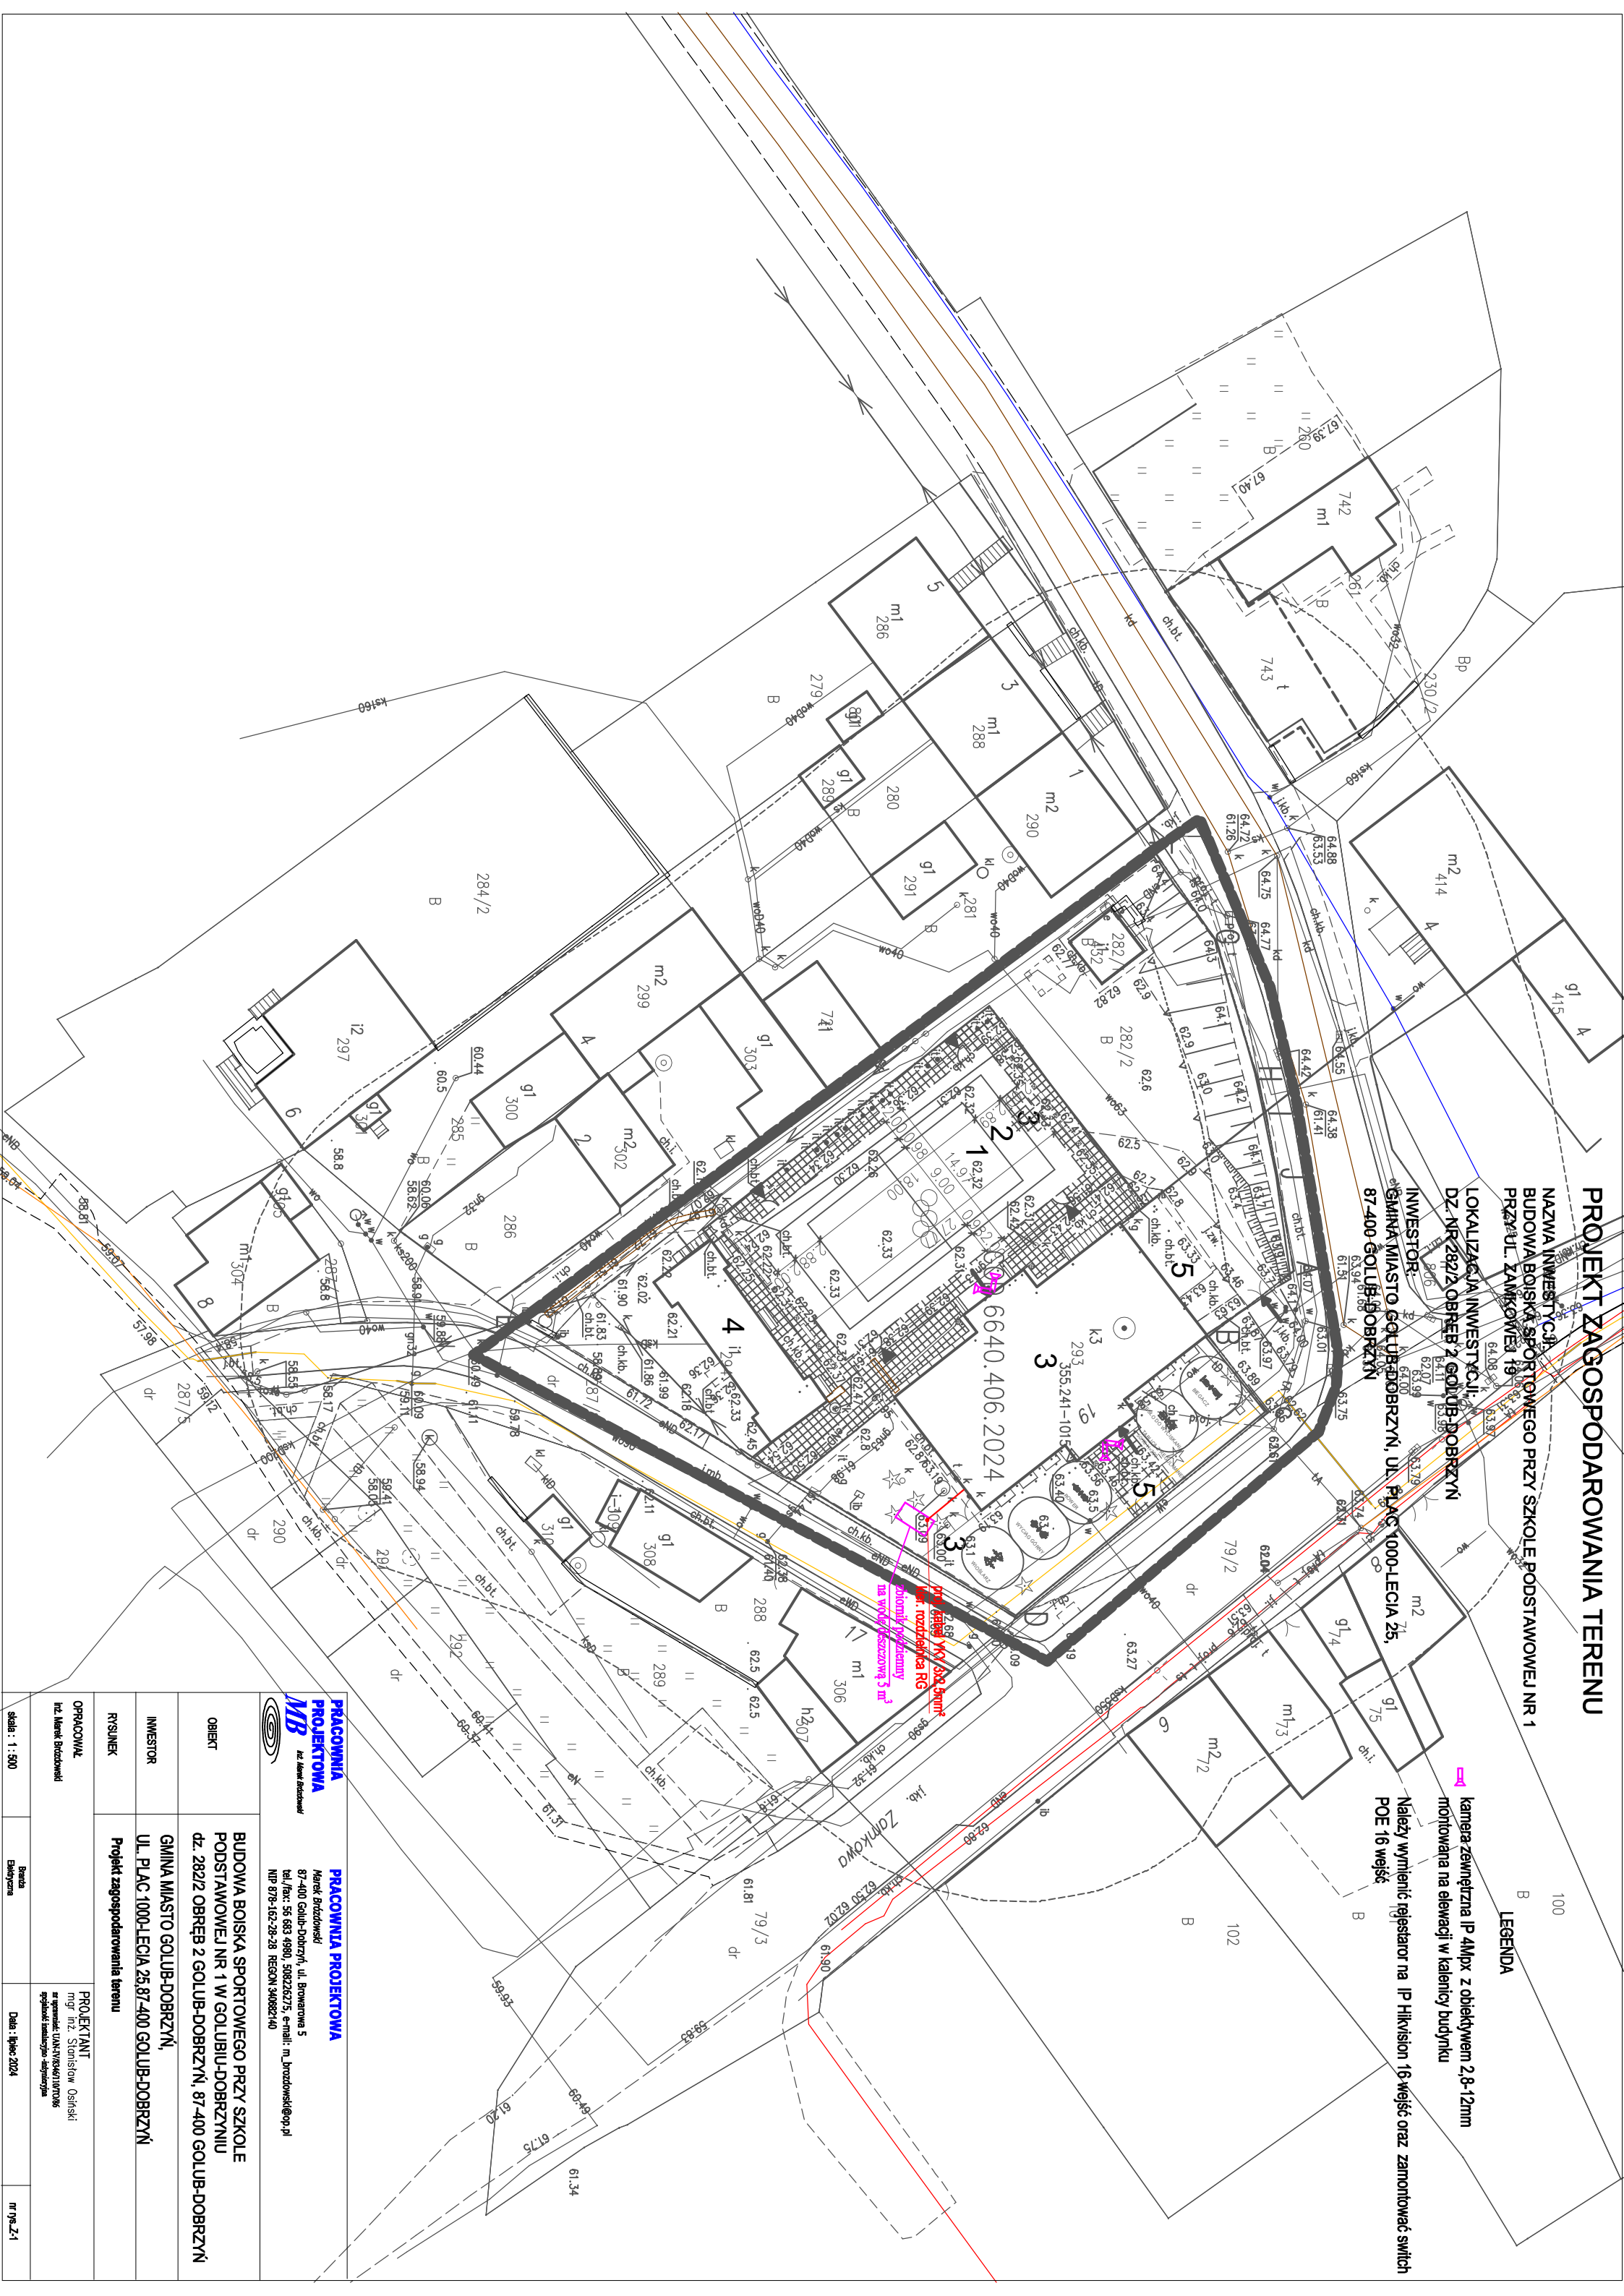

PRACOWNIA PROJEKTOWA
MB
inż. Marek Brodzowski

PRACOWNIA PROJEKTOWA
Marek Brodzowski
87-400 Golub-Dobrzyń, ul. Browarna 5
tel./fax: 56 683 4980, 508236275, e-mail: m_brodzowski@op.pl
NIP 878-162-28-28 REGON 34082740

| | | | |
|-----------------|--|---|--------------------|
| OBIEKT | BUDOWA BOISKA SPORTOWEGO PRZY SZKOLE PODSTAWOWEJ NR 1 W GOLUBIU-DOBRZYŃU DZ. 282/2 OBRĘB 2 GOLUB-DOBRZYŃ, 87-400 GOLUB-DOBRZYŃ | | |
| | GMINA MIASTO GOLUB-DOBRZYŃ, UL. PLAC 1000-LECIA 25, 87-400 GOLUB-DOBRZYŃ | | |
| INWESTOR | GMINA MIASTO GOLUB-DOBRZYŃ, UL. PLAC 1000-LECIA 25, 87-400 GOLUB-DOBRZYŃ | | |
| RYSUNEK | Projekt zagospodarowania terenu | | |
| | OPRACOWAŁ inż. Marek Brodzowski | PROJEKTANT mgr inż. Sławomir Osinski wzajemnie: UAN-IVSKA/1070/06 wydrukować i zaopiniować - obowiązkowo | |
| Skala : 1 : 500 | | Strona Eksponowana | Data : lipiec 2024 |
| | | | m 19.2.1 |