

MAPA DO CELÓW PROJEKTOWYCH SKALA 1:500

karta mapy: 6.193.29.14.4.2, 6.193.29.15.3.1
Powiat: golubsko-dobrzyński (0405)
Jednostka ewid.: Golub-Dobrzyń-M (040501.1)
OBREB: 0002 (040501.1.0002)
DZIAŁKA: 282/2 I INNE (wg zakresu)
ID PRACY: GOD.6640.406.2024

Układ wsp. poziomych: "2000" strefa 6
Układ odniesienia wysokości: PL-EVRF 2007-NH
Sytuacja zgodna z terenem na dzień 05.04.2024 r.

Golub-Dobrzyń 25.07.2024 r.

oznaczenie zakresu opracowania

Wykonał:

USŁUGI
GEODEZYJNO-KARTOGRAFICZNE
GEOMAR
TOMASZ MARKOWSKI
UL. SZOSA RYPIŃSKA 8
87-400 GOLUB-DOBRYŃ
TEL. 504-252-863
NIP 503-000-66-59 REGON 341470859


Sporządził:

MARKOWSKI
GEODETA UPRAWNIONY
mgr inż. Tomasz Markowski
świadcstwo GGK 21470
ul. Wojska Polskiego 45
87-400 Golub-Dobrzyń
tel. 504 252 863

Oświadczam, że operat techniczny zawierający rezultaty prac geodezyjnych, w wyniku których powstał niniejszy dokument uzyskał pozytywny wynik weryfikacji. Jestem świadomy odpowiedzialności karnej za złożenie fałszywego oświadczenia	
Organ służby geodezyjnej, który otrzymał zgłoszenie prac geodezyjnych	Starosta Golubsko-Dobrzyński
Identyfikator zgłoszenia prac geodezyjnych	GOD.6640.406.2024
Wykonawca prac geodezyjnych	GEOMAR Tomasz Markowski NIP 503-000-66-59
Imię i nazwisko oraz numer uprawnień zawodowych kierownika prac geodezyjnych	Tomasz Markowski Nr uprawnień 21470
Nr i data sporządzenia dokumentu zawierającego wynik pozytywnej weryfikacji	GOD.6640.406.2024_7301 z dnia 25-07-2024r.

MARKOWSKI
GEODETA UPRAWNIONY
mgr inż. Tomasz Markowski
świadcstwo GGK 21470
ul. Wojska Polskiego 45
87-400 Golub-Dobrzyń
tel. 504 252 863

Niniejsza mapa została wykonana bez ustalania obciążeń dotyczących służebności gruntowych.

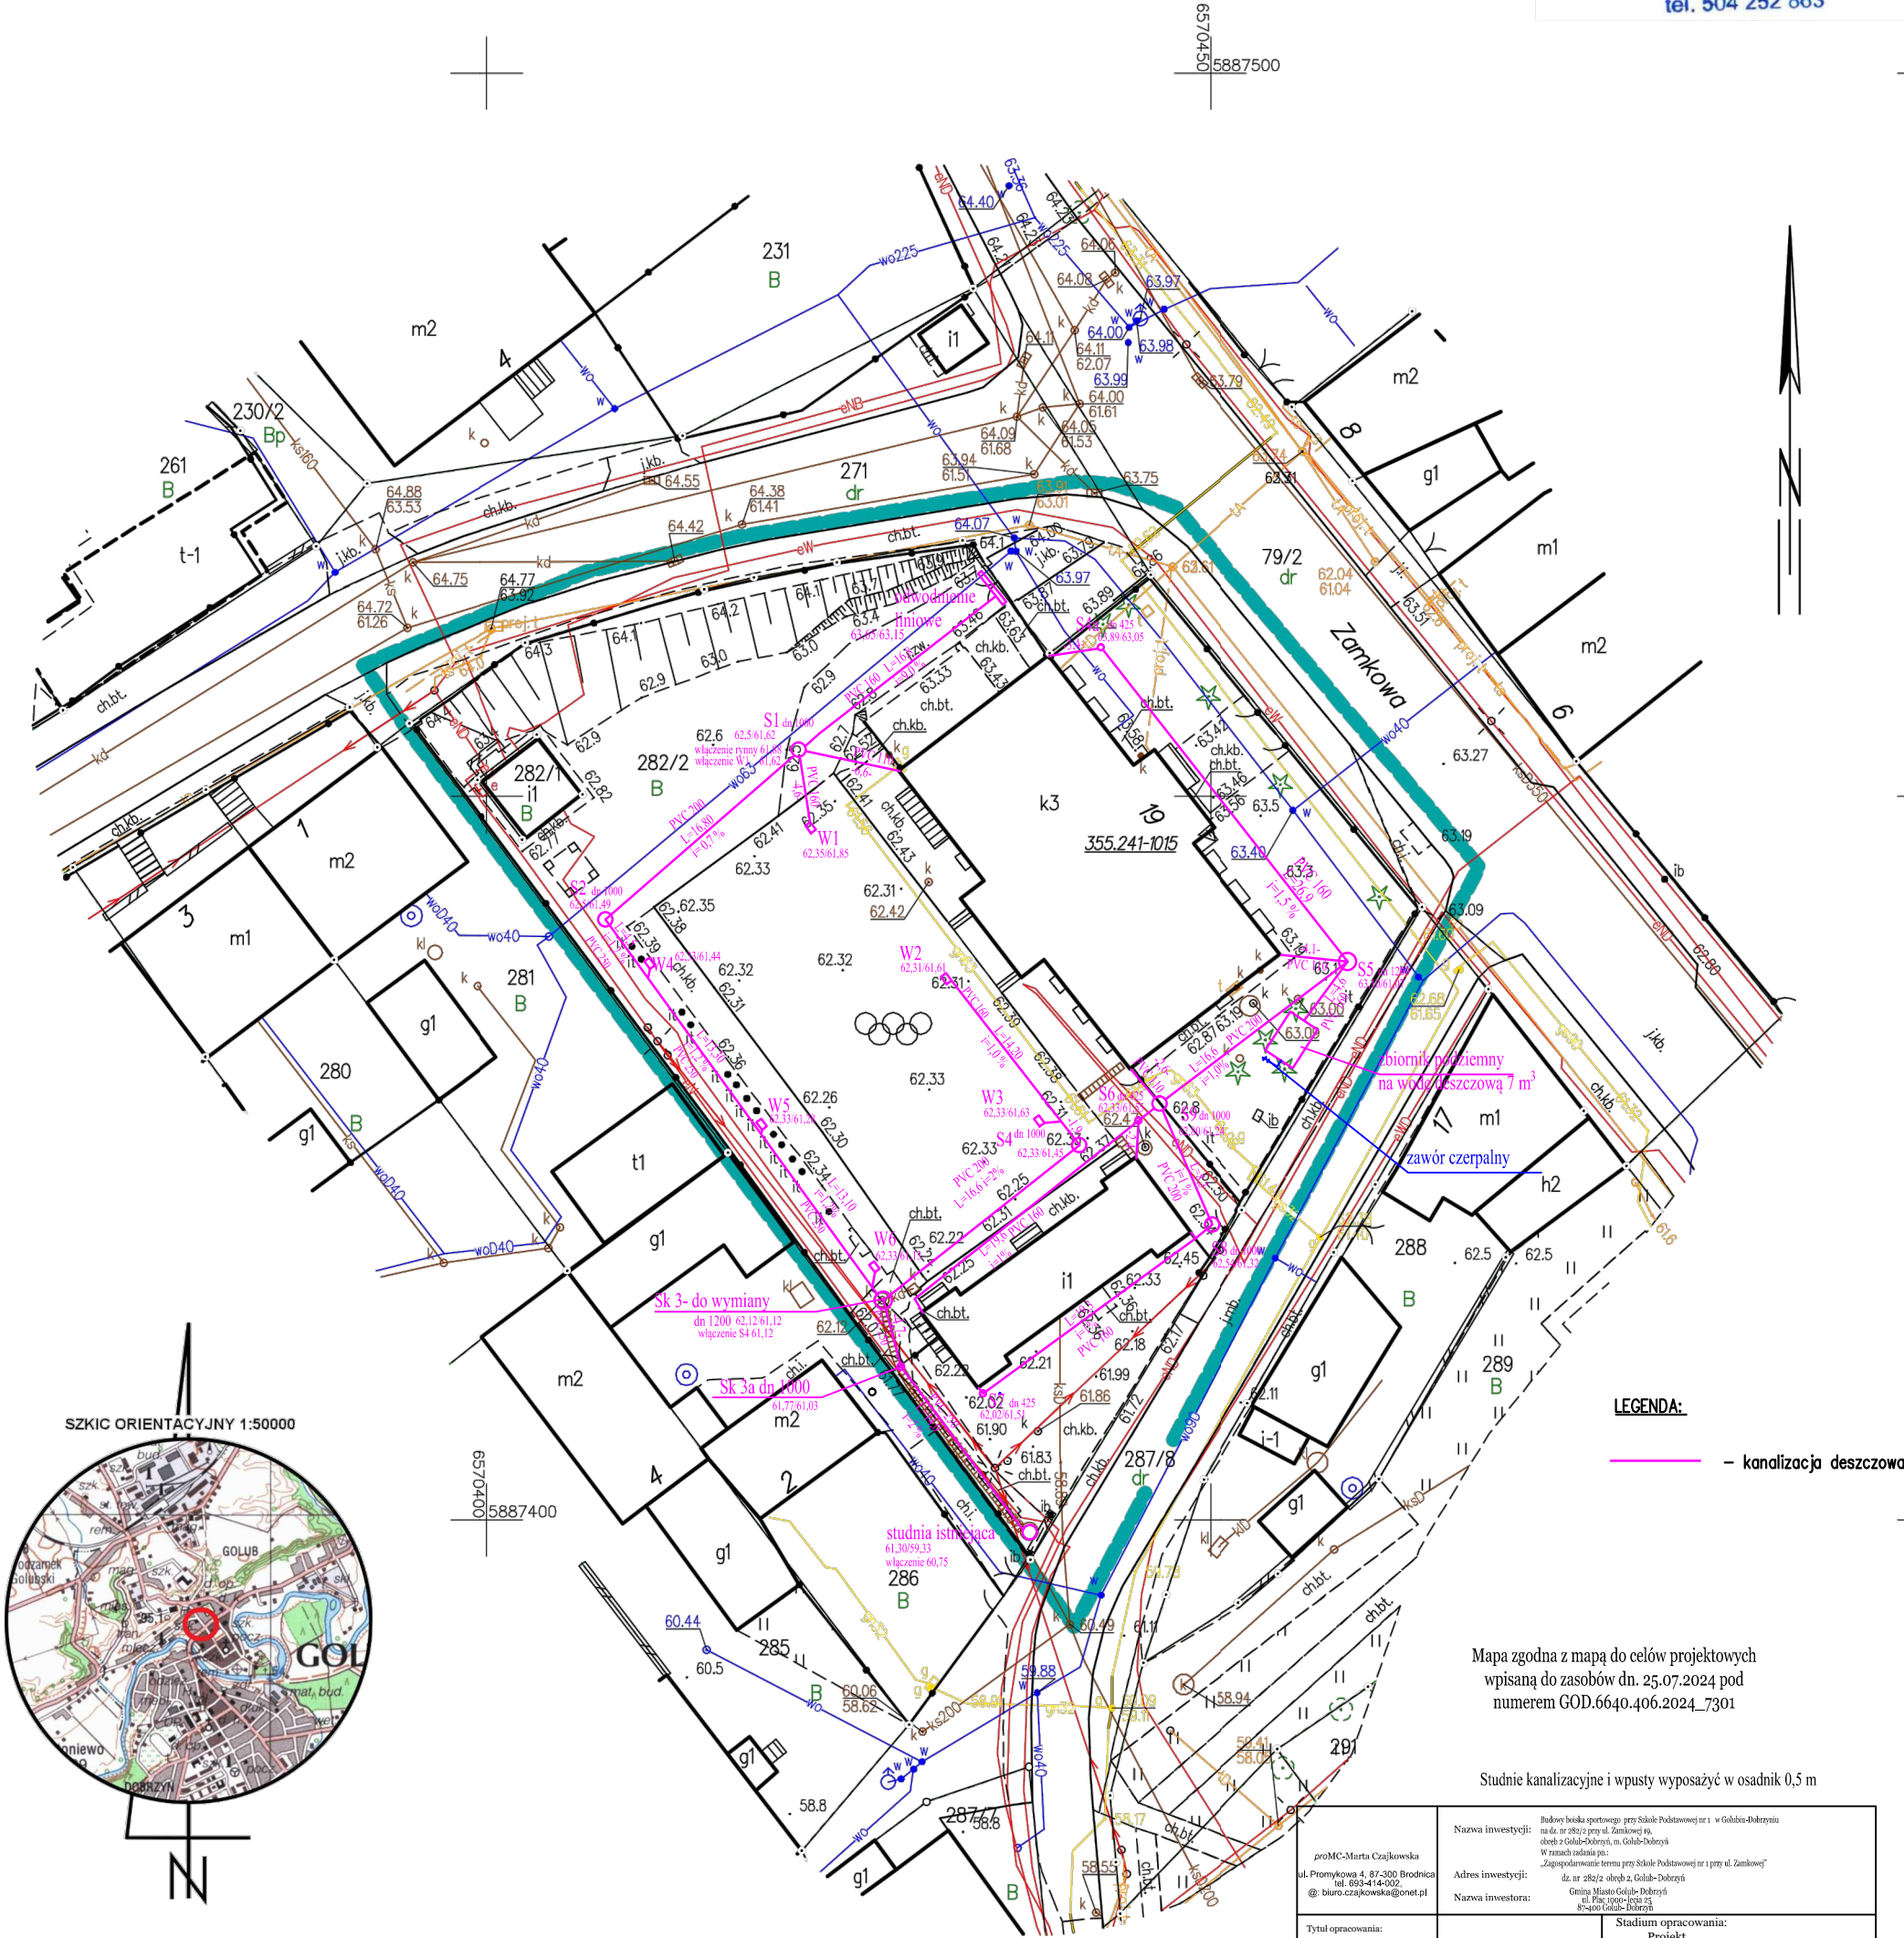

SZKIC ORIENTACYJNY 1:50000



Mapa zgodna z mapą do celów projektowych
wpisaną do zasobów dn. 25.07.2024 pod
numerem GOD.6640.406.2024_7301

Studnie kanalizacyjne i wpusty wyposażać w osadnik 0,5 m

proMC-Marta Czajkowska ul. Promykowa 4, 87-300 Brodnica tel. 693-414-002, @: biuro.czajkowska@onet.pl	Nazwa inwestycji: Budowa boiska sportowego przy Szkole Podstawowej nr 1 w Golubie-Dobryniu na dz. nr 282/2 przy ul. Zamkowej 16, obrob. w Golubie-Dobryniu, m. Golub-Dobrzyń W ramach zadania pn.: „Zagospodarowanie terenu przy Szkole Podstawowej nr 1 przy ul. Zamkowej” dz. nr 282/2 obręb 2, Golub-Dobrzyń Gmina Miasto Golub-Dobrzyń ul. Pileckiego 25 87-400 Golub-Dobrzyń
Tytuł opracowania: Projekt zagospodarowania terenu	Stadium opracowania: Projekt Branży Sanitarnej
Rysunek : nr 1	skala: 1:500 dz. nr: 282/2 obrob.: 2- Golub Dobrzyń
Zespół projektowy:	Podpis i pieczęć:
Projektant:	mgr inż. Marta Czajkowska KUP/0059/PBS/17