


RZUT PARTERU
skala 1:100

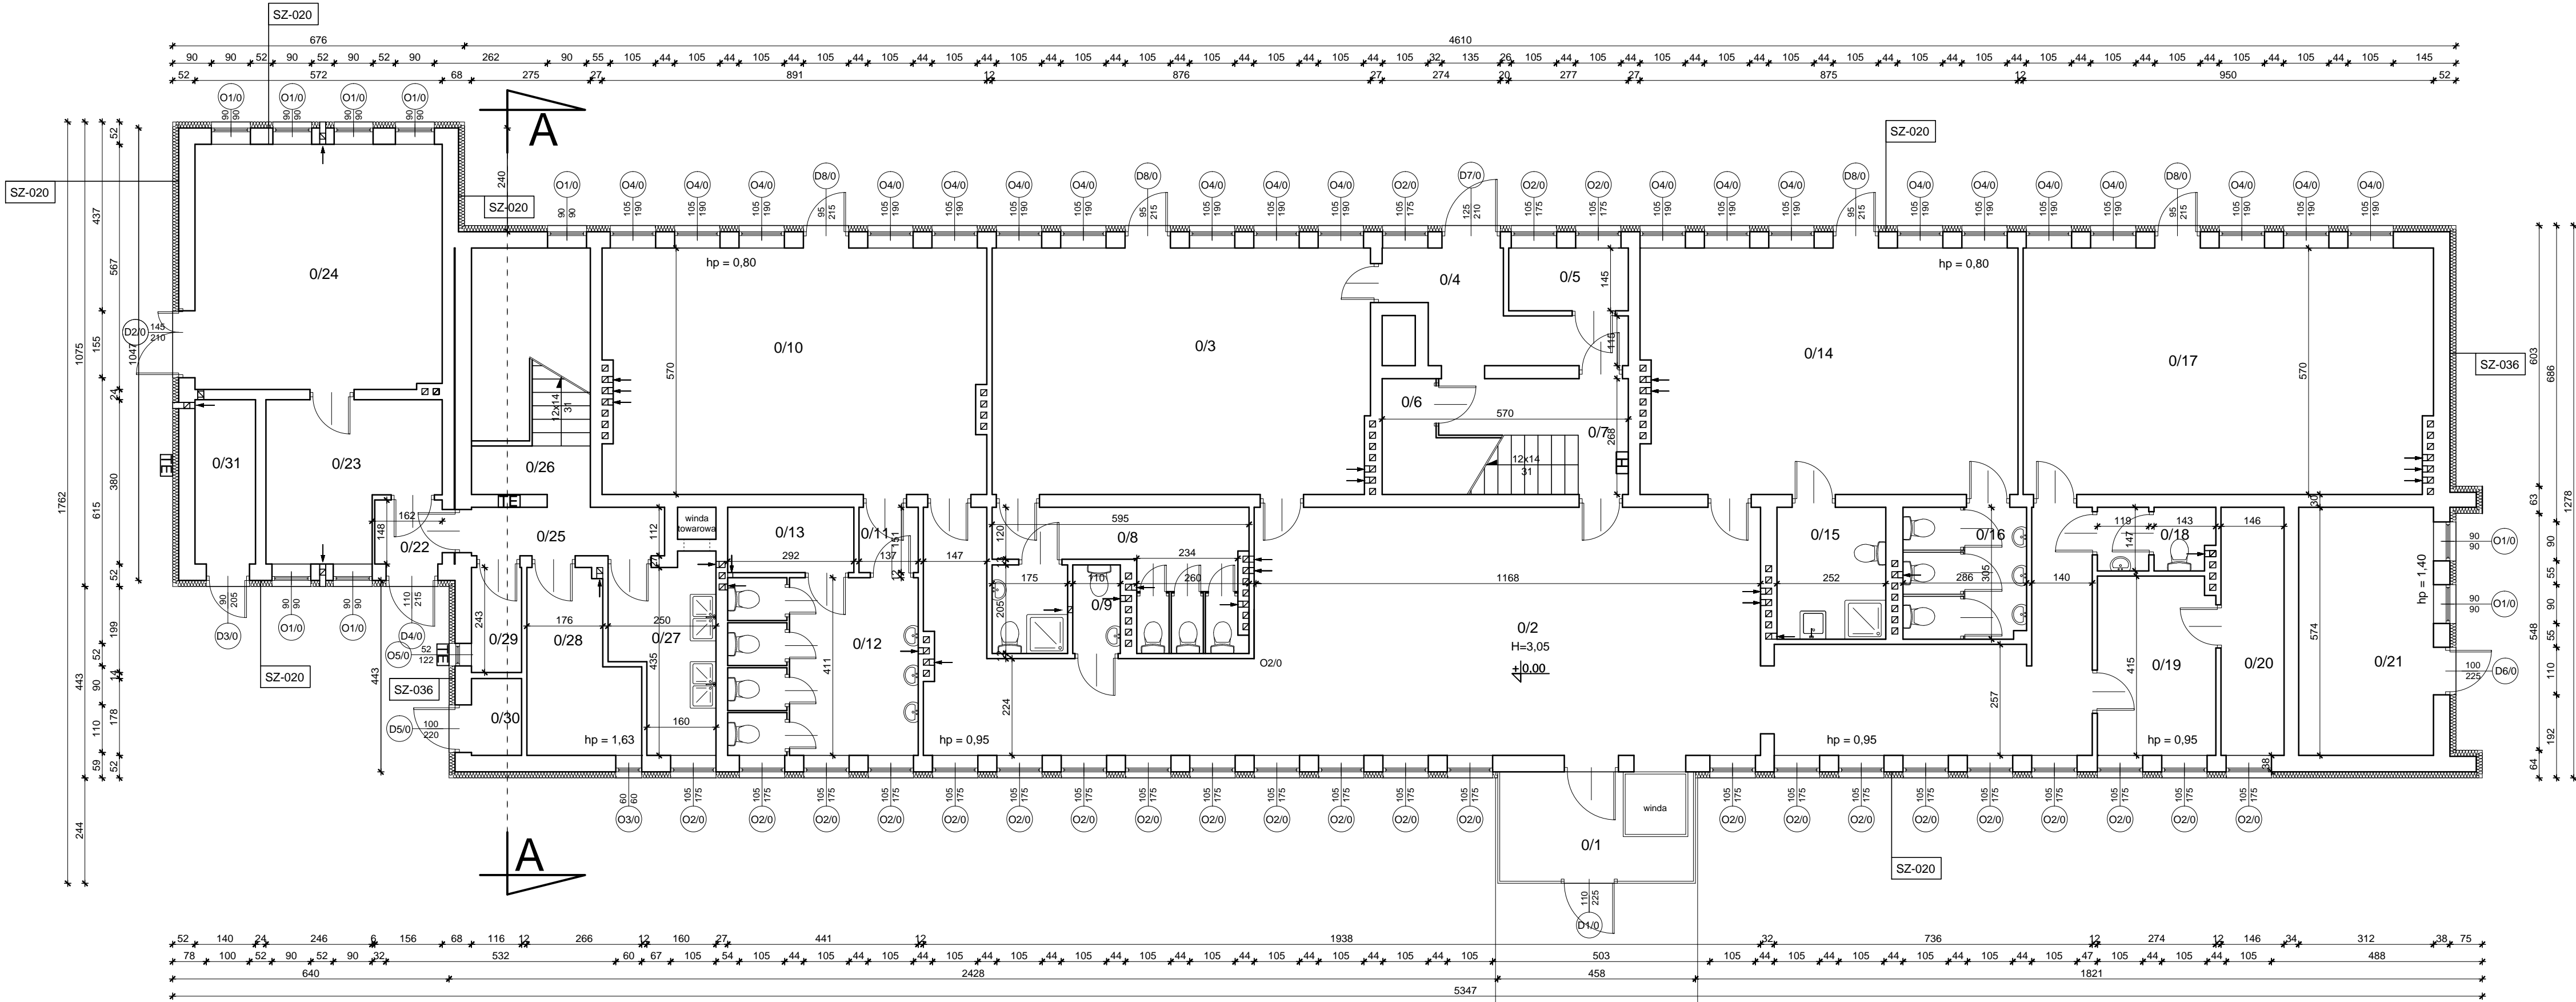

Zestawienie pomieszczeń - PARTER		
L.P.	Nazwa pomieszczenia	Powierzchnia (m²)
0/1	wiatrołap	9,08
0/2	komunikacja	113,07
0/3	sala	49,68
0/4	komunikacja	9,4
0/5	magazyn	4,02
0/6	pom. gospodarcze	4,24
0/7	klatka schodowa	11,04
0/8	łazienka	16,12
0/9	wc	2,26
0/10	sala	49,98
0/11	komunikacja	2,07
0/12	łazienka	18,13
0/13	magazyn	4,41
0/14	sala	49,37
0/15	łazienka	7,69
0/16	łazienka	8,66
0/17	sala	53,68
0/18	wc	3,87
0/19	sala	11,25
0/20	pom. gospodarcze	8,38
0/21	pom. gospodarcze	17,91
0/22	komunikacja	2,31
0/23	sala- warsztat	12,91
0/24	sala- wymiennikownia	32,35
0/25	komunikacja	5,01
0/26	klatka schodowa	15,68
0/27	zmywalnia	9,26
0/28	magazyn	9,43
0/29	magazyn	2,82
0/30	pom. gospodarcze	2,06
0/31	pom. gospodarcze- pom. gazomierza	5,32
Razem:		551,46

SG-030 Ściany fundamentowe

Ściany fundamentowe , oznaczone jako SG-030, docieplić od poziomu terenu do głębokości 50 cm poniżej poziomu metodą lekką - mokrą przy użyciu polistyrenu samogasnącego ekstrudowanego XPS 300-035 o współczynniku przewodzenia ciepła $\lambda=0,035$ W/m*K; gr. 17 cm.

Pracownia Projektowa J&J Sp. z o.o. ul. Zielona 6 24-100 Puławy tel. kom. 667 633 003, 667 433 026		Nr rysunku AR_1	Investor Miasto Kolobrzeg Urząd miasta 76-100 Kolobrzeg	Adres obiektu Budynek Przedszkola Miejskiego nr 6, ul. Tadeusza Kościuszki 9, 78-100 Kolobrzeg; działka nr ew 38.
Projektant: mgr inż. arch. Zbigniew Doktor	Architektura / konstrukcja 227/KL/72	Rodzaj projektu PROJEKT BUDOWLANY		
Audytor : inż. Jacek Stępień	MIRIT 13358	Nazwa elementu projektu budowlanego PROJEKT ARCHITEKTONICZNO - BUDOWLANY		
Sprawdzający: mgr inż. arch. Andrzej Papierz	Architektura 110/90/Wł.	Tytuł rysunku RZUT PARTERU		
Imię i nazwisko:	Specjalność / Nr uprawnień	Podpis:	Data opracowania: 16 września 2024r.	skala 1:100