


RZUT PARTERU
skala 1:100

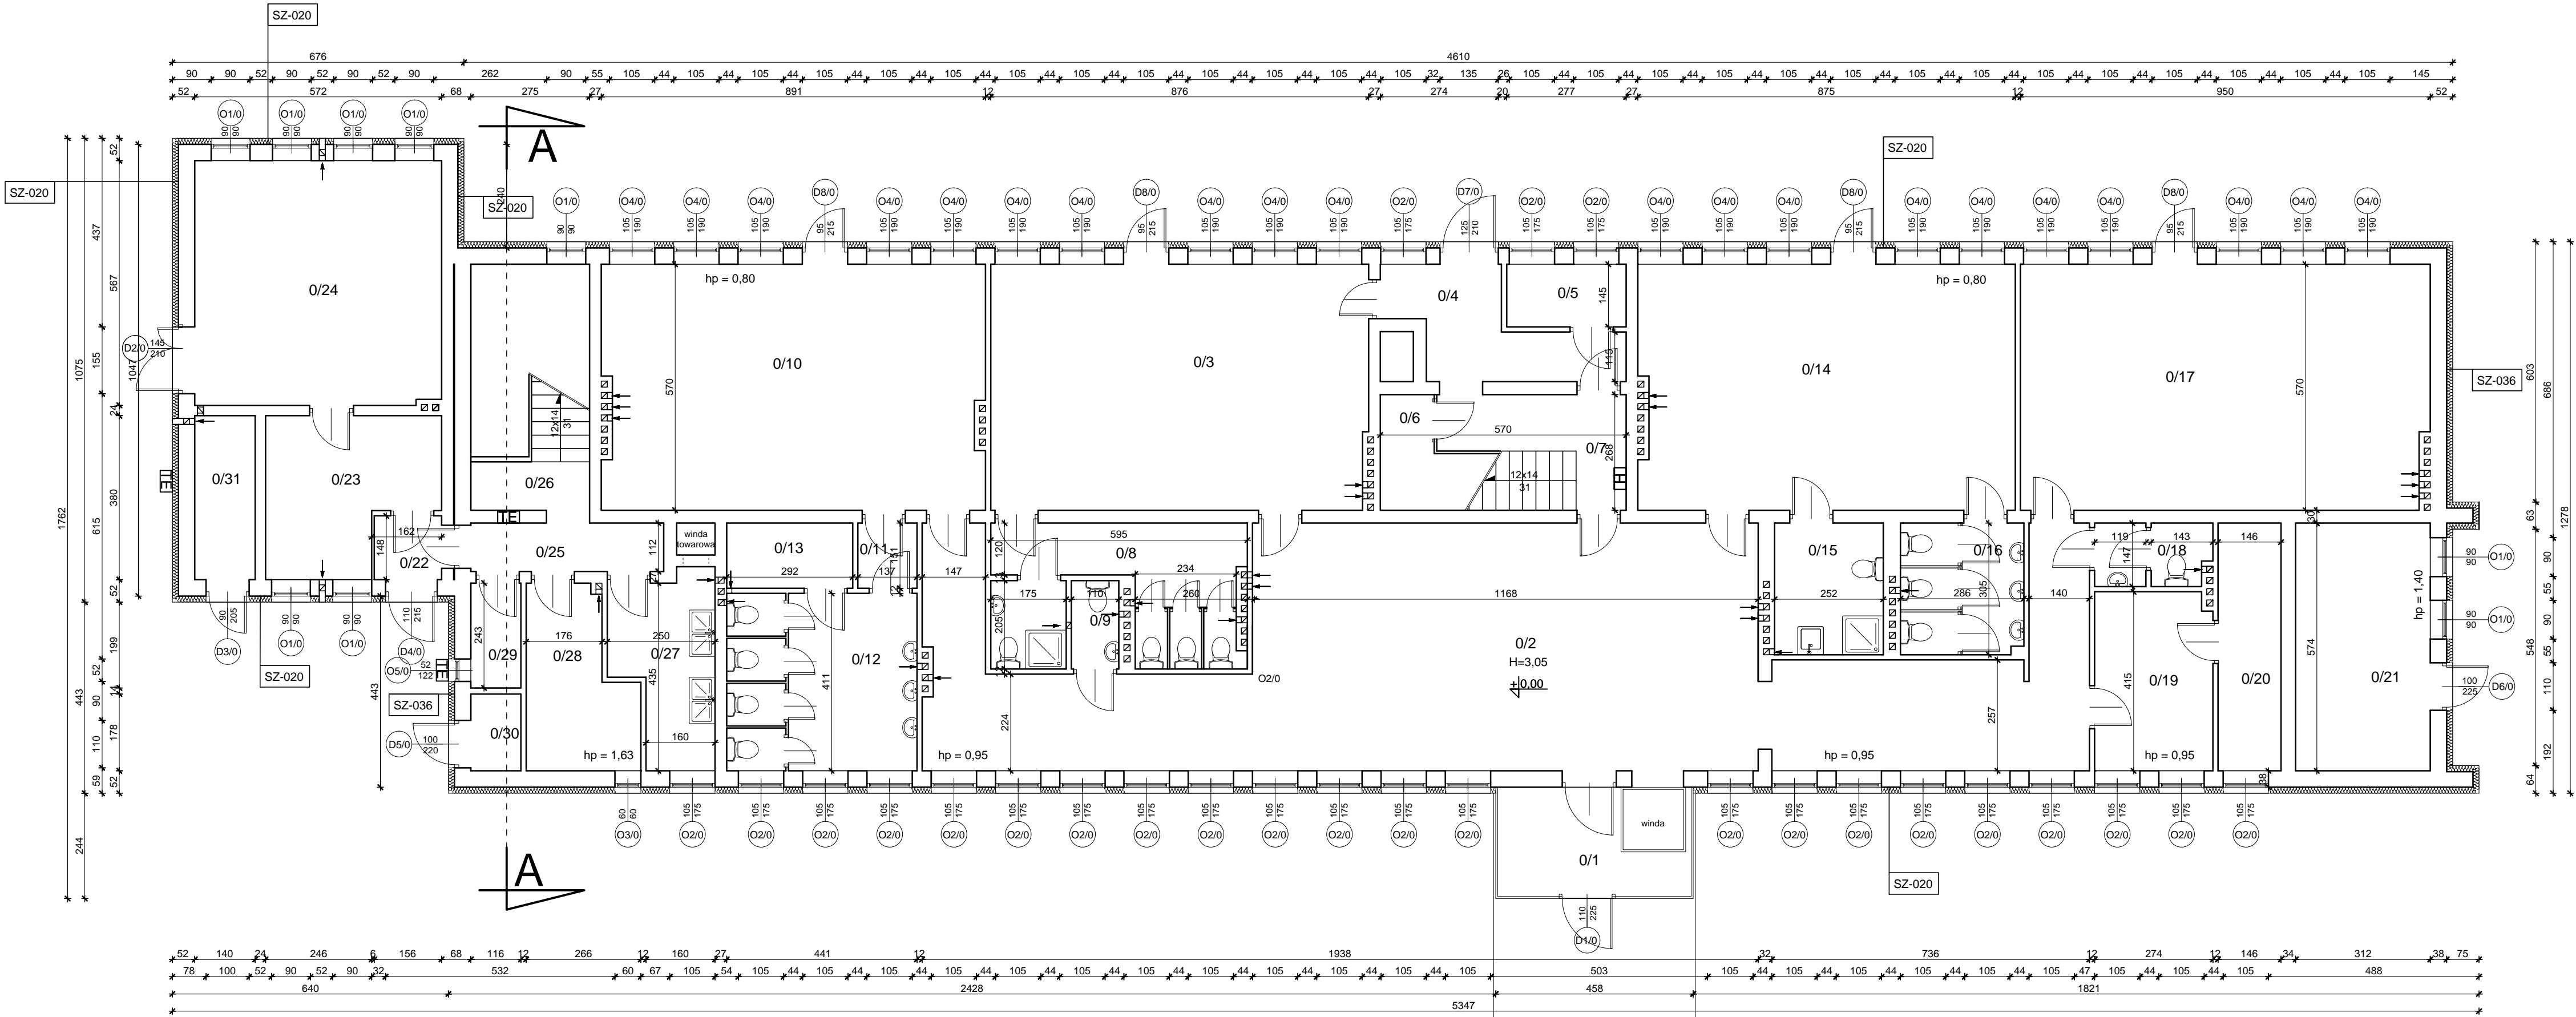

| Zestawienie pomieszczeń - PARTER | | |
|----------------------------------|-----------------------------------|-------------------|
| L.P. | Nazwa pomieszczenia | Powierzchnia (m²) |
| 0/1 | wiatrołap | 9,08 |
| 0/2 | komunikacja | 113,07 |
| 0/3 | sala | 49,68 |
| 0/4 | komunikacja | 9,4 |
| 0/5 | magazyn | 4,02 |
| 0/6 | pom. gospodarcze | 4,24 |
| 0/7 | klatka schodowa | 11,04 |
| 0/8 | łazienka | 16,12 |
| 0/9 | wc | 2,26 |
| 0/10 | sala | 49,98 |
| 0/11 | komunikacja | 2,07 |
| 0/12 | łazienka | 18,13 |
| 0/13 | magazyn | 4,41 |
| 0/14 | sala | 49,37 |
| 0/15 | łazienka | 7,69 |
| 0/16 | łazienka | 8,66 |
| 0/17 | sala | 53,68 |
| 0/18 | wc | 3,87 |
| 0/19 | sala | 11,25 |
| 0/20 | pom. gospodarcze | 8,38 |
| 0/21 | pom. gospodarcze | 17,91 |
| 0/22 | komunikacja | 2,31 |
| 0/23 | sala- warsztat | 12,91 |
| 0/24 | sala- wymiennikownia | 32,35 |
| 0/25 | komunikacja | 5,01 |
| 0/26 | klatka schodowa | 15,68 |
| 0/27 | zmywalnia | 9,26 |
| 0/28 | magazyn | 9,43 |
| 0/29 | magazyn | 2,82 |
| 0/30 | pom. gospodarcze | 2,06 |
| 0/31 | pom. gospodarcze- pom. gazomierza | 5,32 |
| Razem: | | 551,46 |

SG-030 Ściany fundamentowe

Ściany fundamentowe , oznaczone jako SG-030, docieplić od poziomu terenu do głębokości 50 cm poniżej poziomu metodą lekką - mokrą przy użyciu polistyrenu samogasnącego ekstrudowanego XPS 300-035 o współczynniku przewodzenia ciepła $\lambda=0,035 \text{ W/m}^{\circ}\text{K}$; gr. 17 cm.

| | | | | |
|---|---|--|--|--|
| Pracownia Projektowa J&J Sp. z o.o. ul. Zielona 6 24-100 Puławy tel. kom. 667 633 003, 667 433 026 | | Nr rysunku AR_1 | Investor Miasto Kolobrzeg Urząd miasta 76-100 Kolobrzeg | Adres obiektu Budynek Przedszkola Miejskiego nr 6 ul. Tadeusza Kościuszki 9, 78-100 Kolobrzeg; działka nr ew 38. |
| Projektant: mgr inż. arch. Zbigniew Doktor | Architektura / konstrukcja 227/KL/72 | Rodzaj projektu PROJEKT BUDOWLANY | | |
| Audytör : inż. Jacek Stępień | MIRIT 13358 | Nazwa elementu projektu budowlanego PROJEKT TECHNICZNY | | |
| Sprawdzający: mgr inż. arch. Andrzej Papierz | Architektura 110/90/Wł. | Tytuł rysunku RZUT PARTERU | | |
| Imię i nazwisko: | Specjalność / Nr uprawnień | Podpis: | Data opracowania: 16 września 2024r. | skala 1:100 |