



RZUT DACHU
skala 1:100

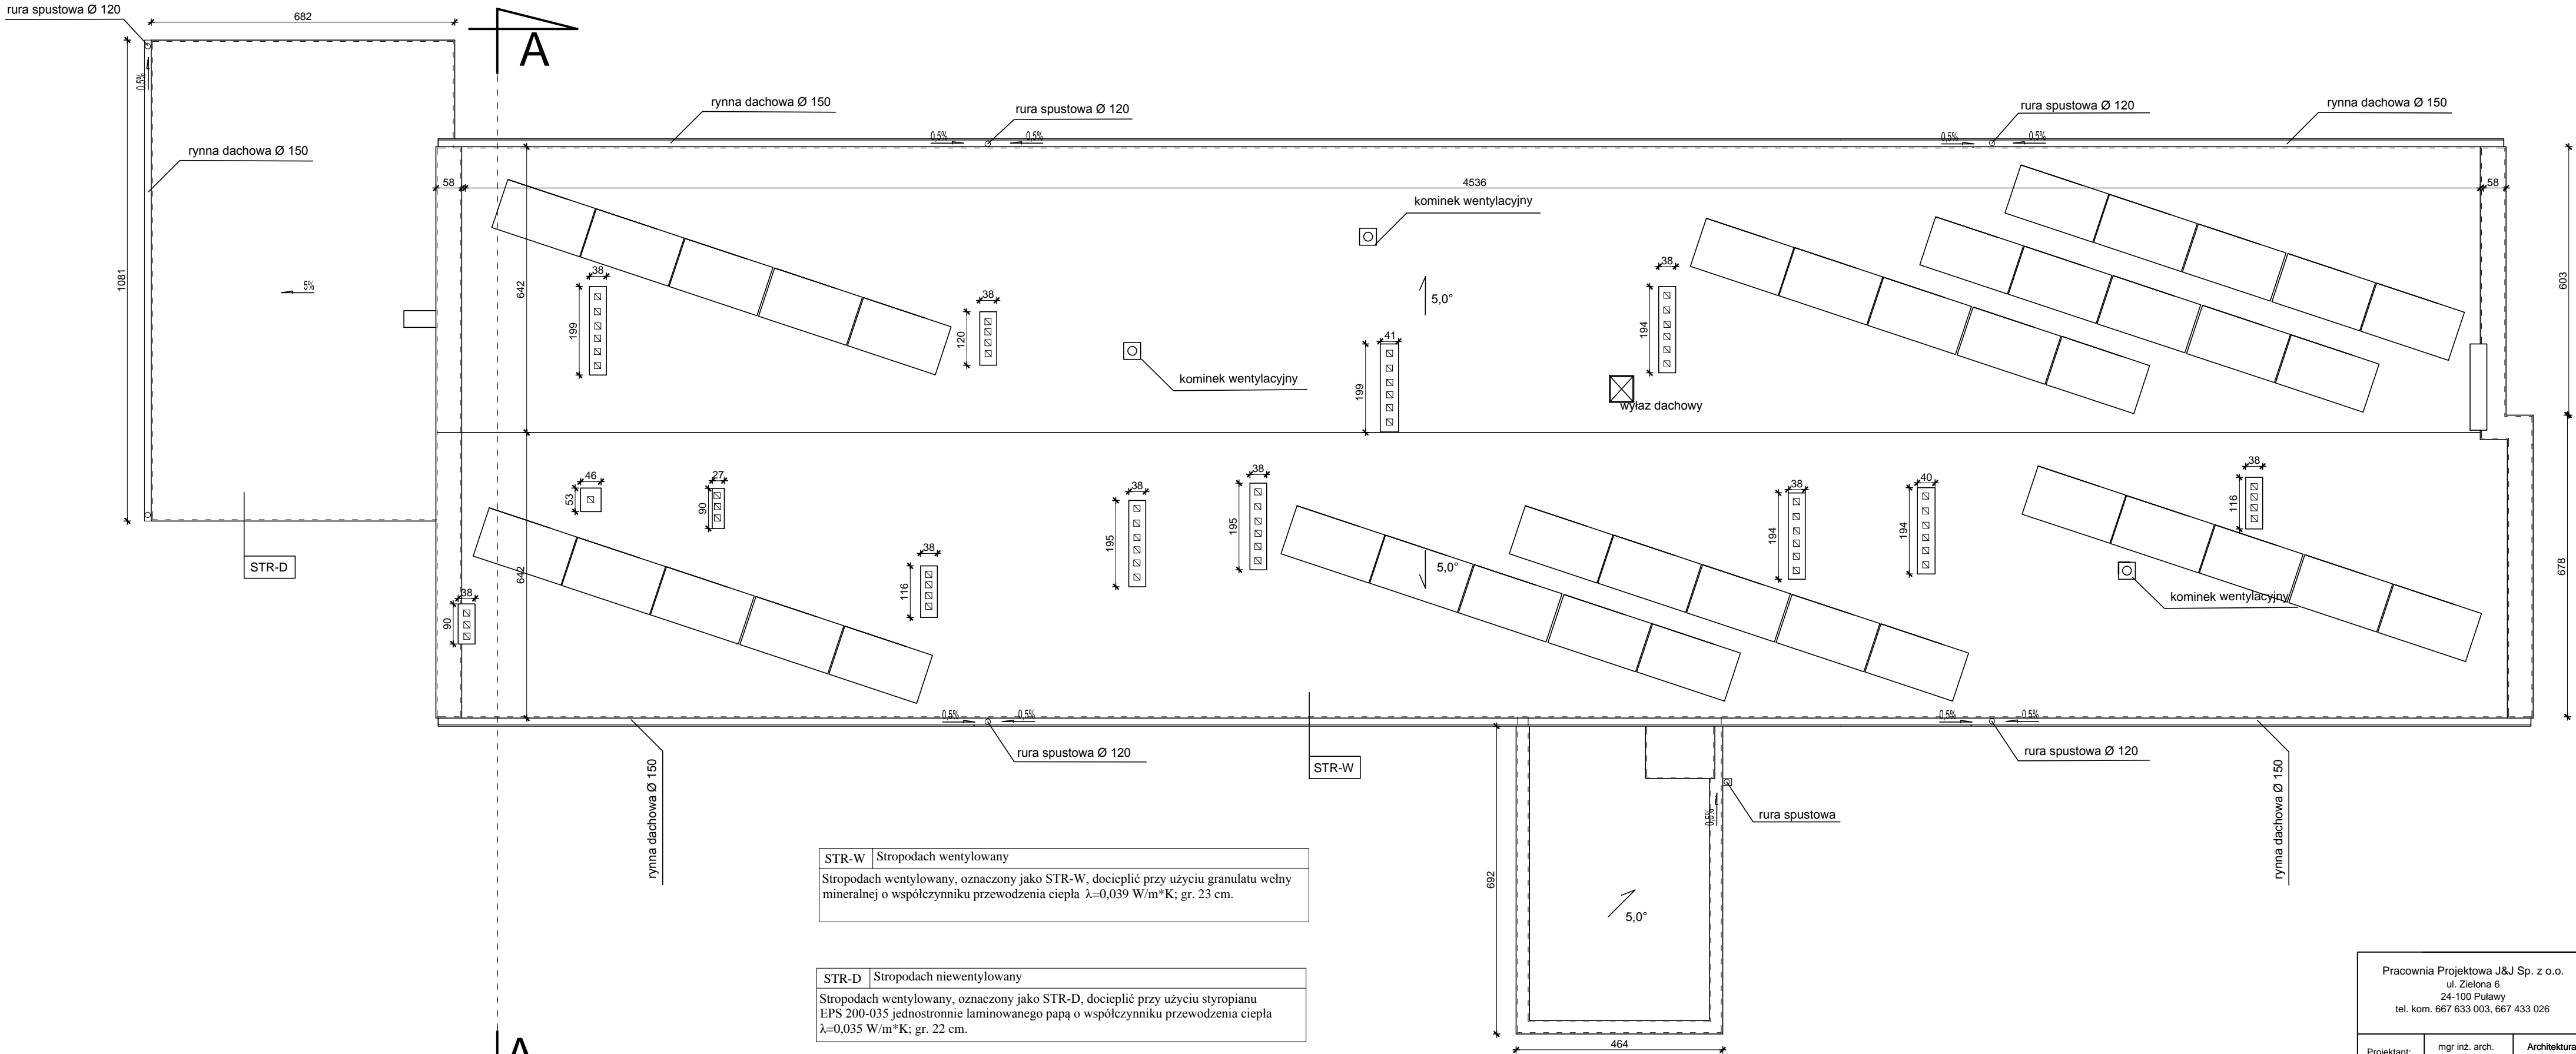

STR-W | Stropodach wentylowany
Stropodach wentylowany, oznaczony jako STR-W, docieplić przy użyciu granulatu wełny mineralnej o współczynniku przewodzenia ciepła $\lambda=0,039 \text{ W/m}^2\text{K}$; gr. 23 cm.

STR-D | Stropodach niewentylowany
Stropodach wentylowany, oznaczony jako STR-D, docieplić przy użyciu styropianu EPS 200-035 jednostronnie laminowanego papą o współczynniku przewodzenia ciepła $\lambda=0,035 \text{ W/m}^2\text{K}$; gr. 22 cm.

Pracownia Projektowa J&J Sp. z o.o. ul. Zielona 6 24-100 Puławy tel. kom. 667 633 003, 667 433 026			 AR_3	Nr rysunku	Inwestor Miasto Kolobrzeg Urząd miasta 78-100 Kolobrzeg	Adres obiektu Budynek Przedszkola Miejskiego nr 6 ul. Tadeusza Kościuskiego 9, 78-100 Kolobrzeg; działka nr ew 38.	
Projektant:	mgr inż. arch. Zbigniew Doktor	Architektura / konstrukcja 227/KL/72					
Audytör :	inż. Jacek Stępień	MRIT 13358					Rodzaj projektu PROJEKT BUDOWLANY
Sprawdzający:	mgr inż. arch. Andrzej Papierz	Architektura 110/90/WŁ					Nazwa elementu projektu budowlanego PROJEKT TECHNICZNY
Imię i nazwisko:		Specjalność / Nr uprawnień					Podpis: