


INWENTARYZACJA PIĘTRA I
skala 1:100

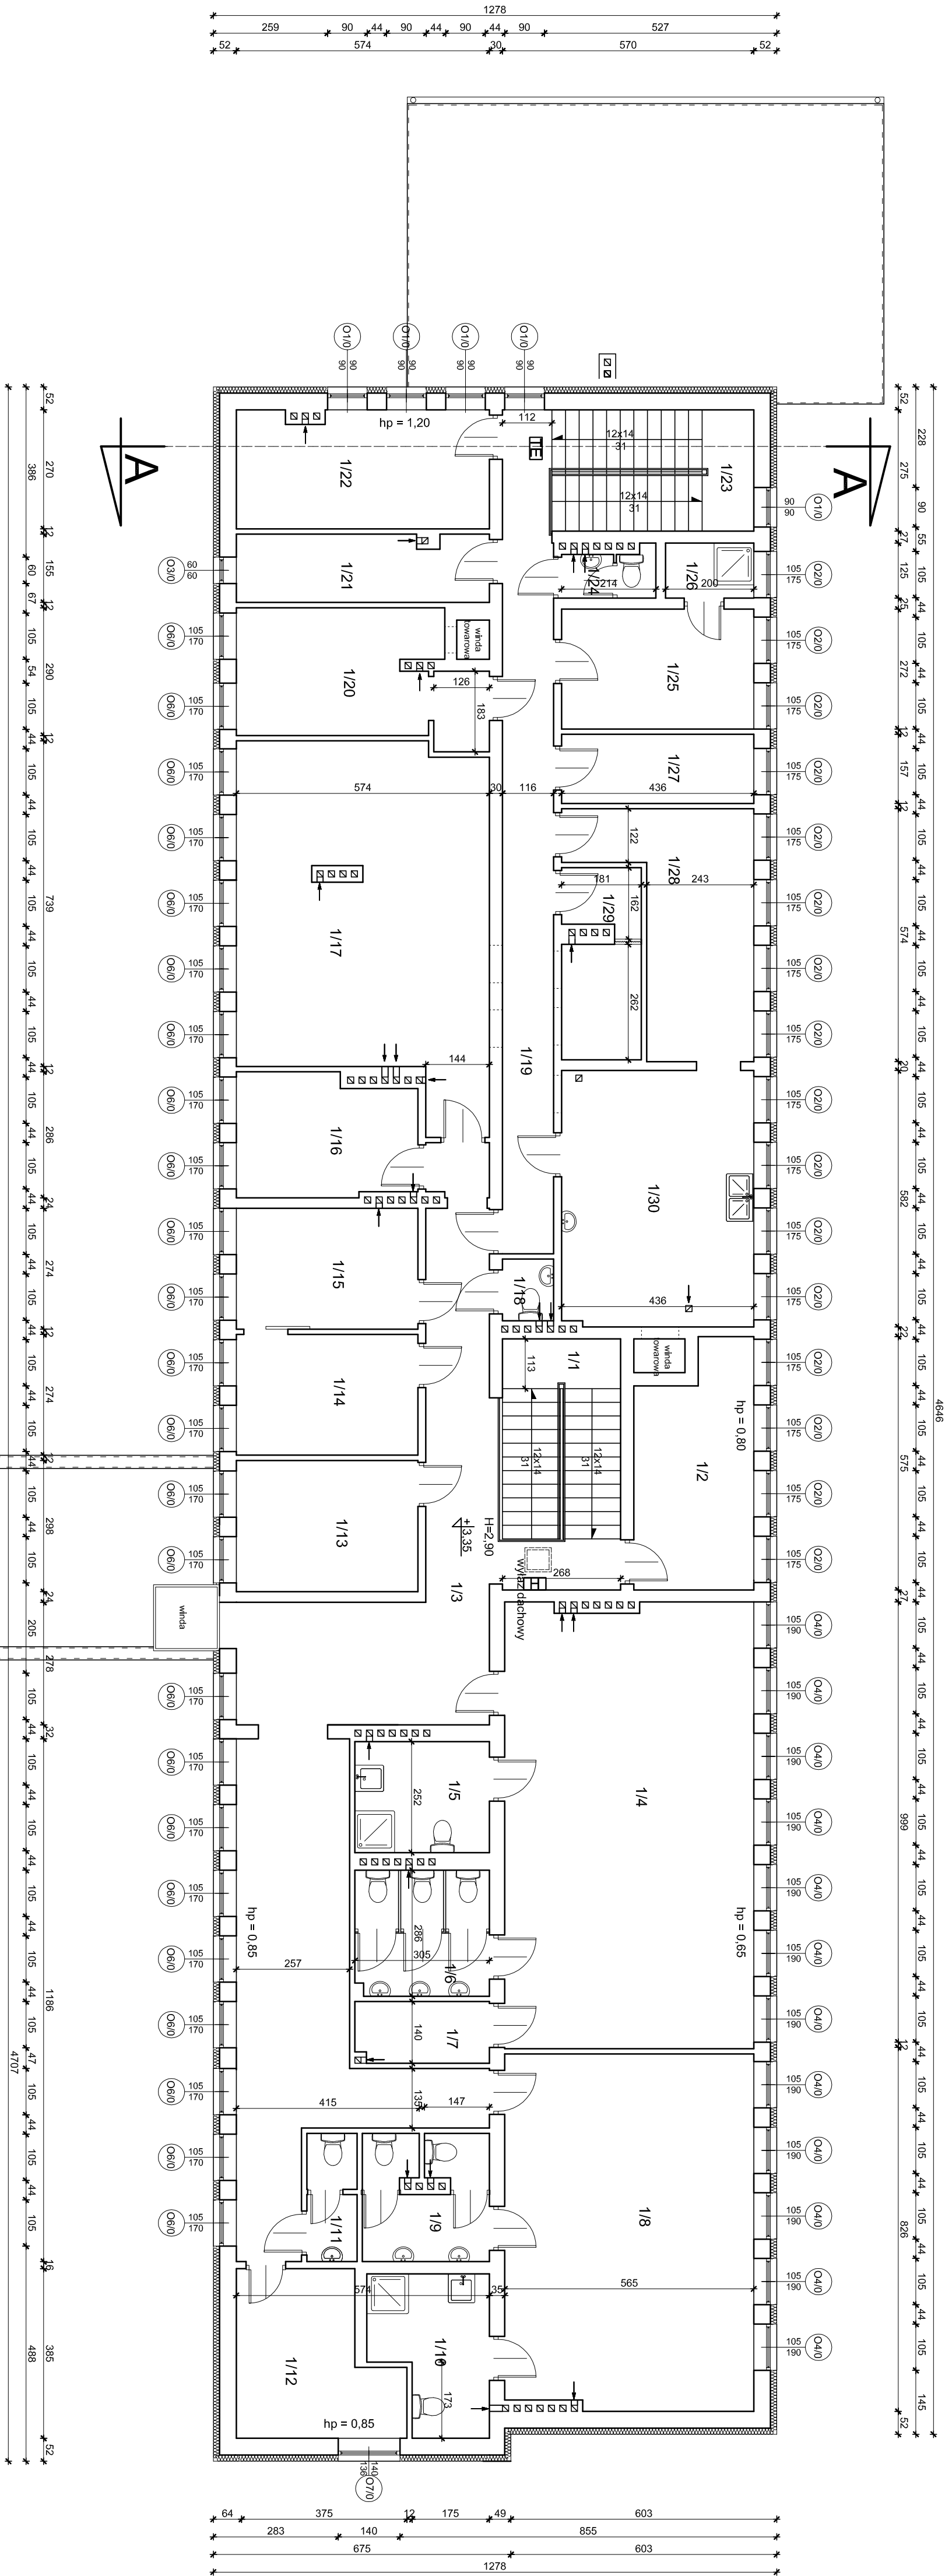

Zestawienie pomieszczeń - PARTER	
L.P.	Powierzchnia (m²)
1/1	Klatka schodowa 15,28
1/2	sala-pielnia 14,0
1/3	sala 62,76
1/4	sala 56,79
1/5	łazienka 7,69
1/6	łazienka 8,66
1/7	wc 4,20
1/8	sala 45,36
1/9	łazienka 7,82
1/10	łazienka 8,59
1/11	wc 3,32
1/12	pom. biurowe- gab. terapeutyczny 12,26
1/13	pom. biurowe- gab. logopedyczny 12,28
1/14	pom. biurowe 11,29
1/15	pom. biurowe 11,29
1/16	pom. biurowe 10,93
1/17	stółkwa 44,23
1/18	wc 1,62
1/19	komunikacja 18,86
1/20	magazyn 15,34
1/21	pom. chłodnicze 8,72
1/22	magazyn 15,2
1/23	klatka schodowa 15,68
1/24	wc 2,21
1/25	pom. biurowe- socjalne 11,86
1/26	łazienka 2,5
1/27	magazyn 6,84
1/28	pom. kuchenne 16,3
1/29	pom. gospodarcze 7,34
1/30	pom. kuchenne 25,31
Razem: 484,53	

Pracownia Projektowa J&J Sp. z o.o. ul. Zielona 6 24-100 Pilew tel. Kom. 667 653 003, 667 433 026		Młostko Kołobrzeg ul. Zielona 6 76-100 Kołobrzeg	
Projektant: mgr inż. arch. Zbigniew Osikowski	Architektura / Konstrukcja ZZTKA/12	PROJEKT BUDOWLANY	
Audytor: Jacek Sępien	Inż. MRT 13358	INWENTARYZACJA ARCHITEKTONICZNO - BUDOWLANA	
Inżynier nadzoru:	Specjalność / Nr uprawnień	RZUT PIĘTRA I	
Data opracowania: 16 września 2024r.		Skala 1:100	