



INWENTARYZACJA DACHU
skala 1:100

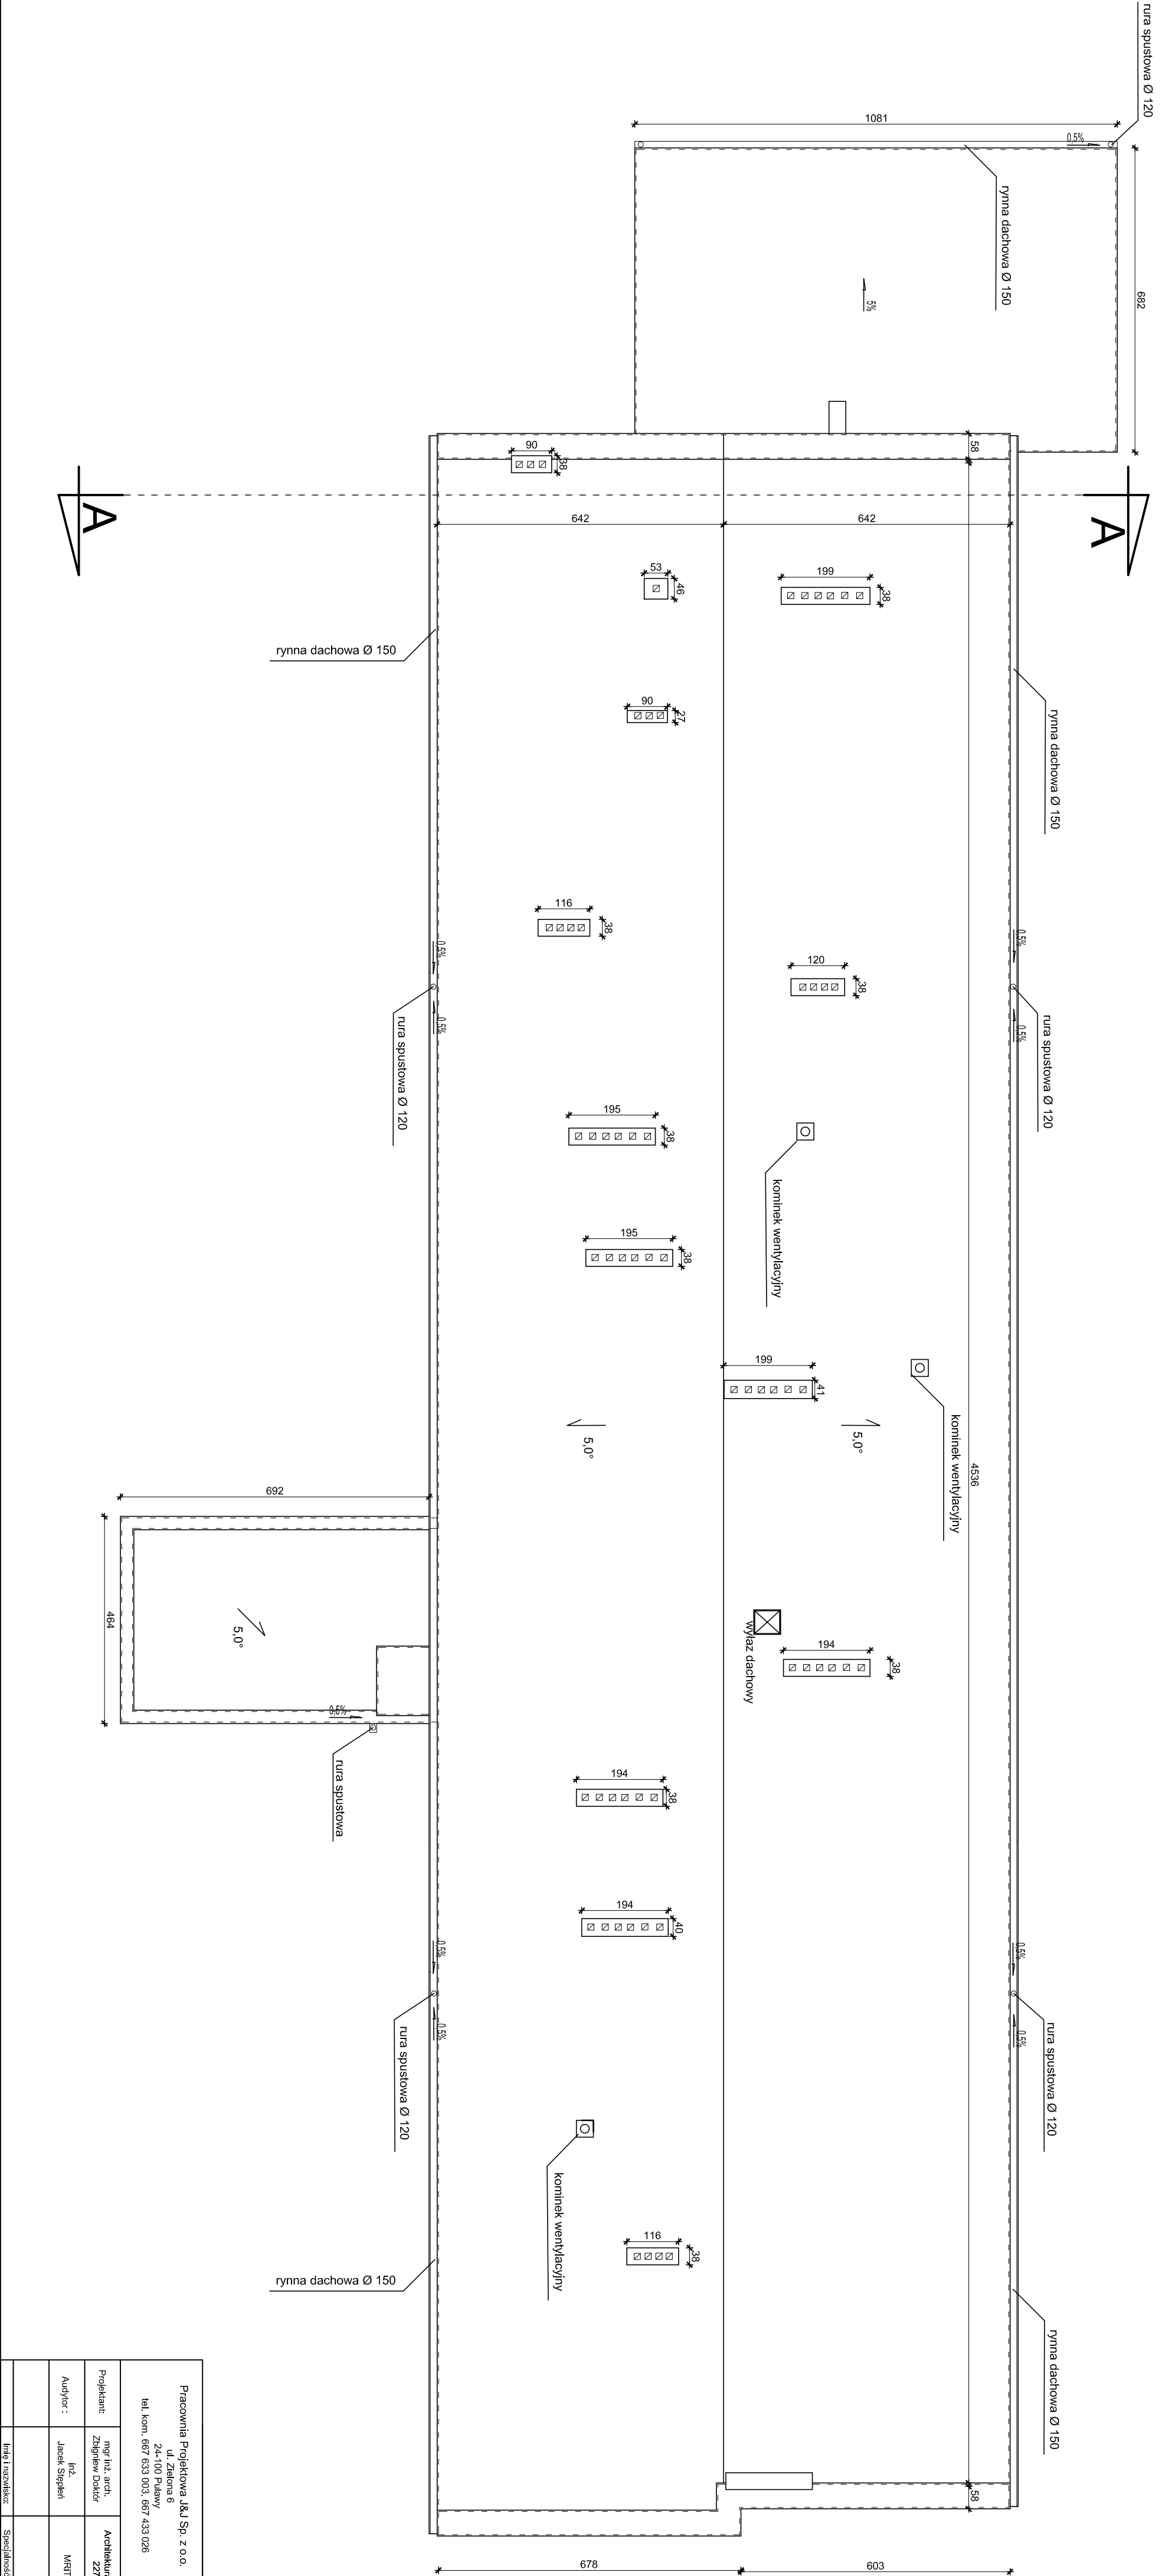

Pracownia Projektowa J&J Sp. z o.o. ul. Zielona 6 24-1 Pilew tel. kom. 667 653 003, 667 433 026			Nr projektu AR_3	Inwestor Miasto Kołobrzeg Urząd miasta 76-100 Kołobrzeg	Adres obiektu Budynek Przedszkola Miejscowość nr 6 ul. Tadeusza Kościuszki 9, 76-100 Kołobrzeg działka nr ew. 38.	
Projektant mgr inż. arch. Zbigniew Doktor	Architektura / konstrukcja ZZT/KU/WZ					
Audytör : Inż. Jacek Siepleń	MRT 13358			Nazwa dokumentu projektu budowlanego INWENTARYZACJA ARCHITEKTONICZNO - BUDOWLANA		
				Typ projektu RZUT DACHU		
Inteligentizacja:	Specjalność / Nr uprawnień	Podpis:	Data opracowania: 16 września 2024r.		Skala 1:100	