



RZUT PARTERU- STAN PROJEKTOWANY
SKALA 1:100

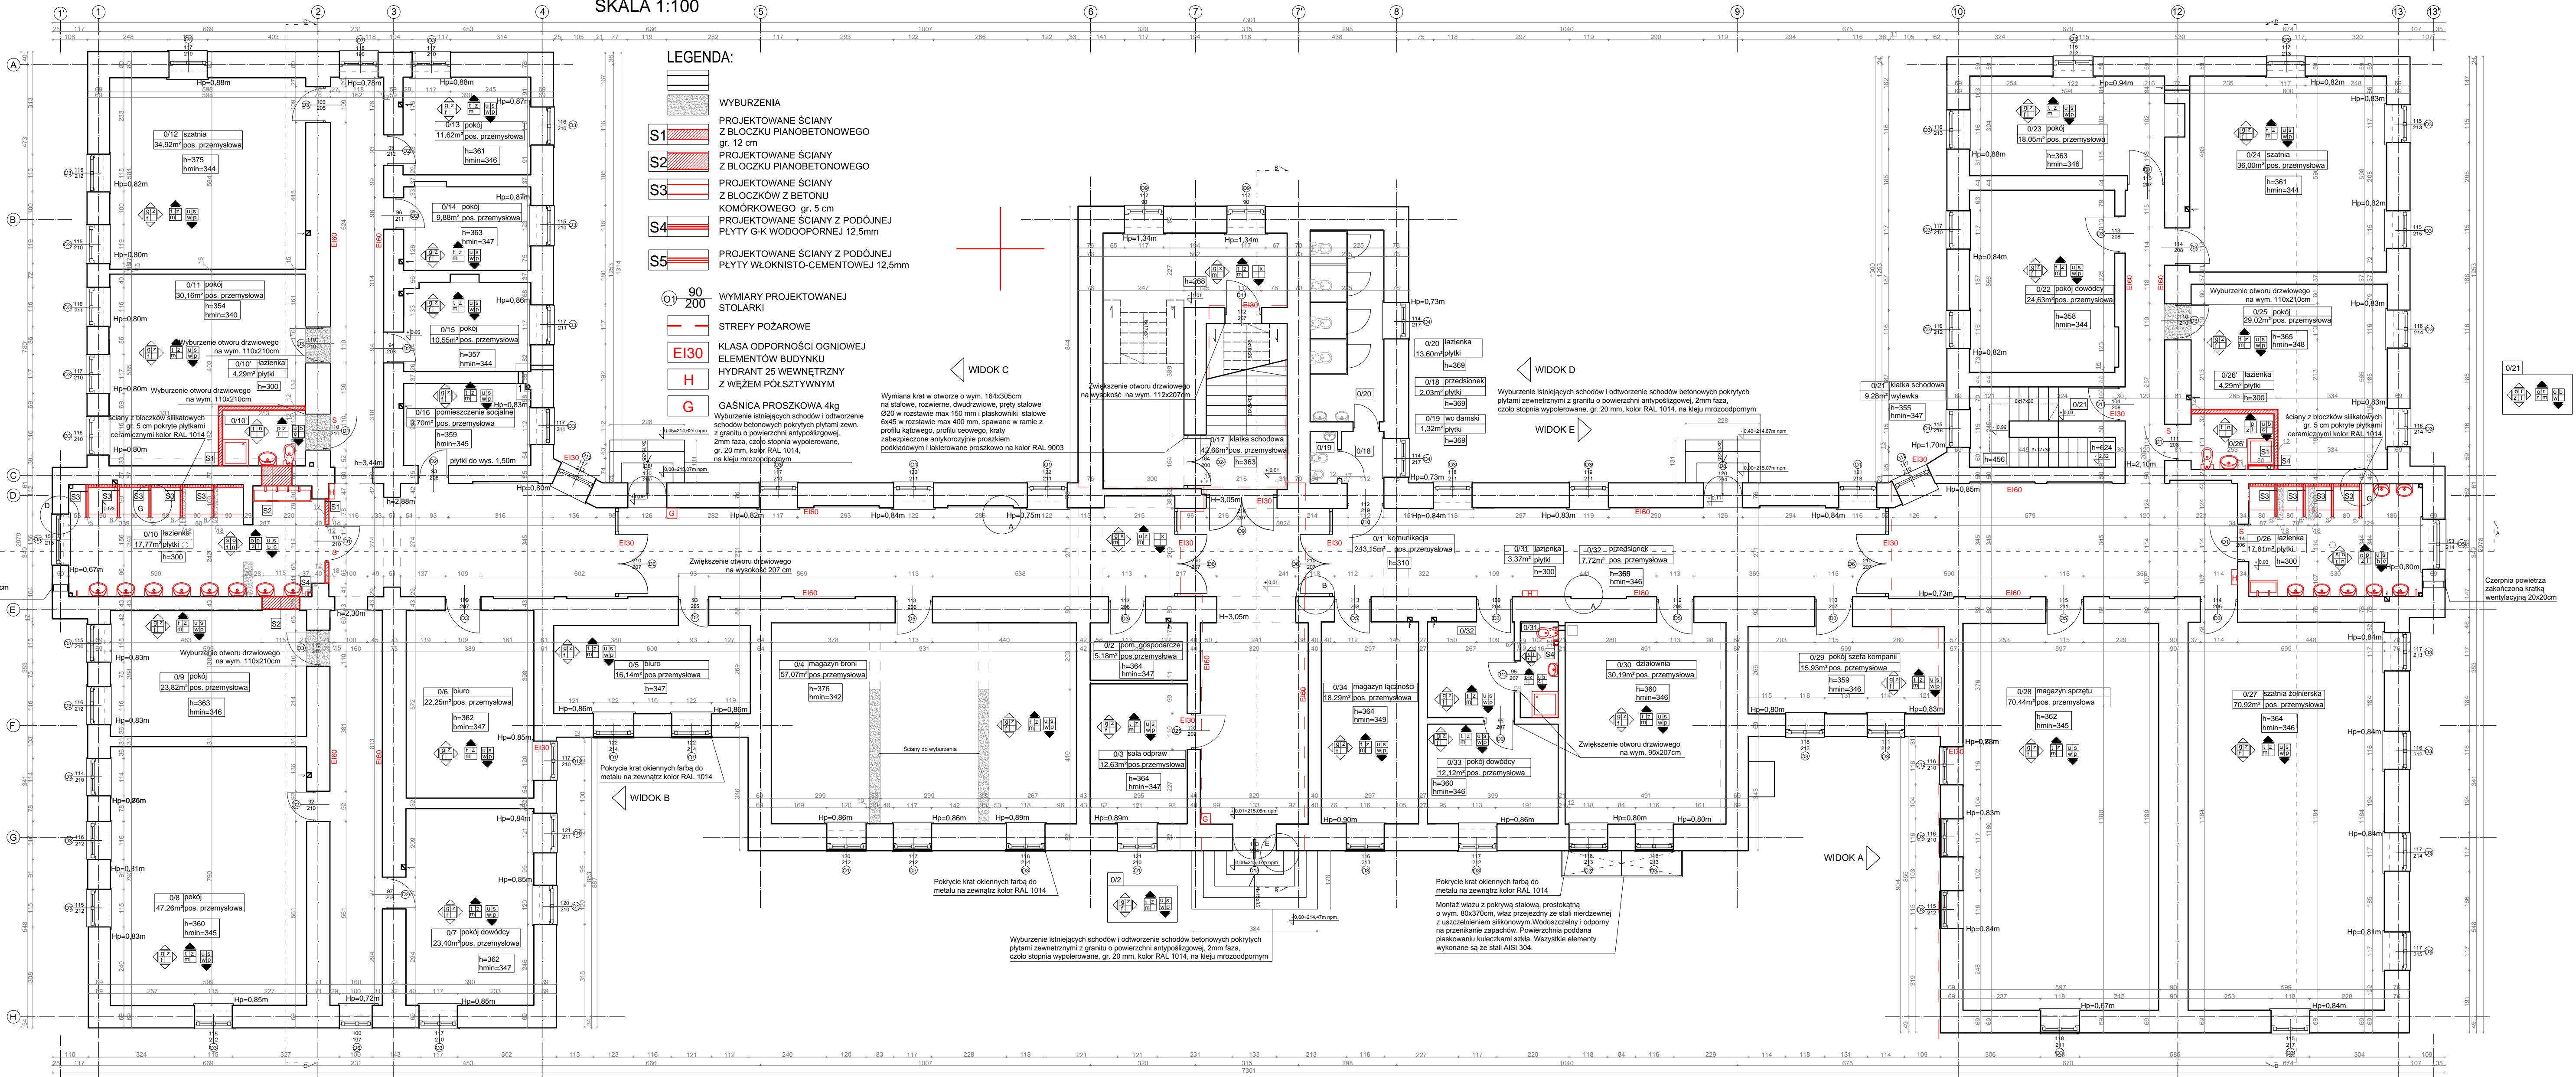

RZUT PIWNICY- STAN PROJEKTOWANY
SKALA 1:100

RZUT SCHRONU- STAN PROJEKTOWANY
SKALA 1:100

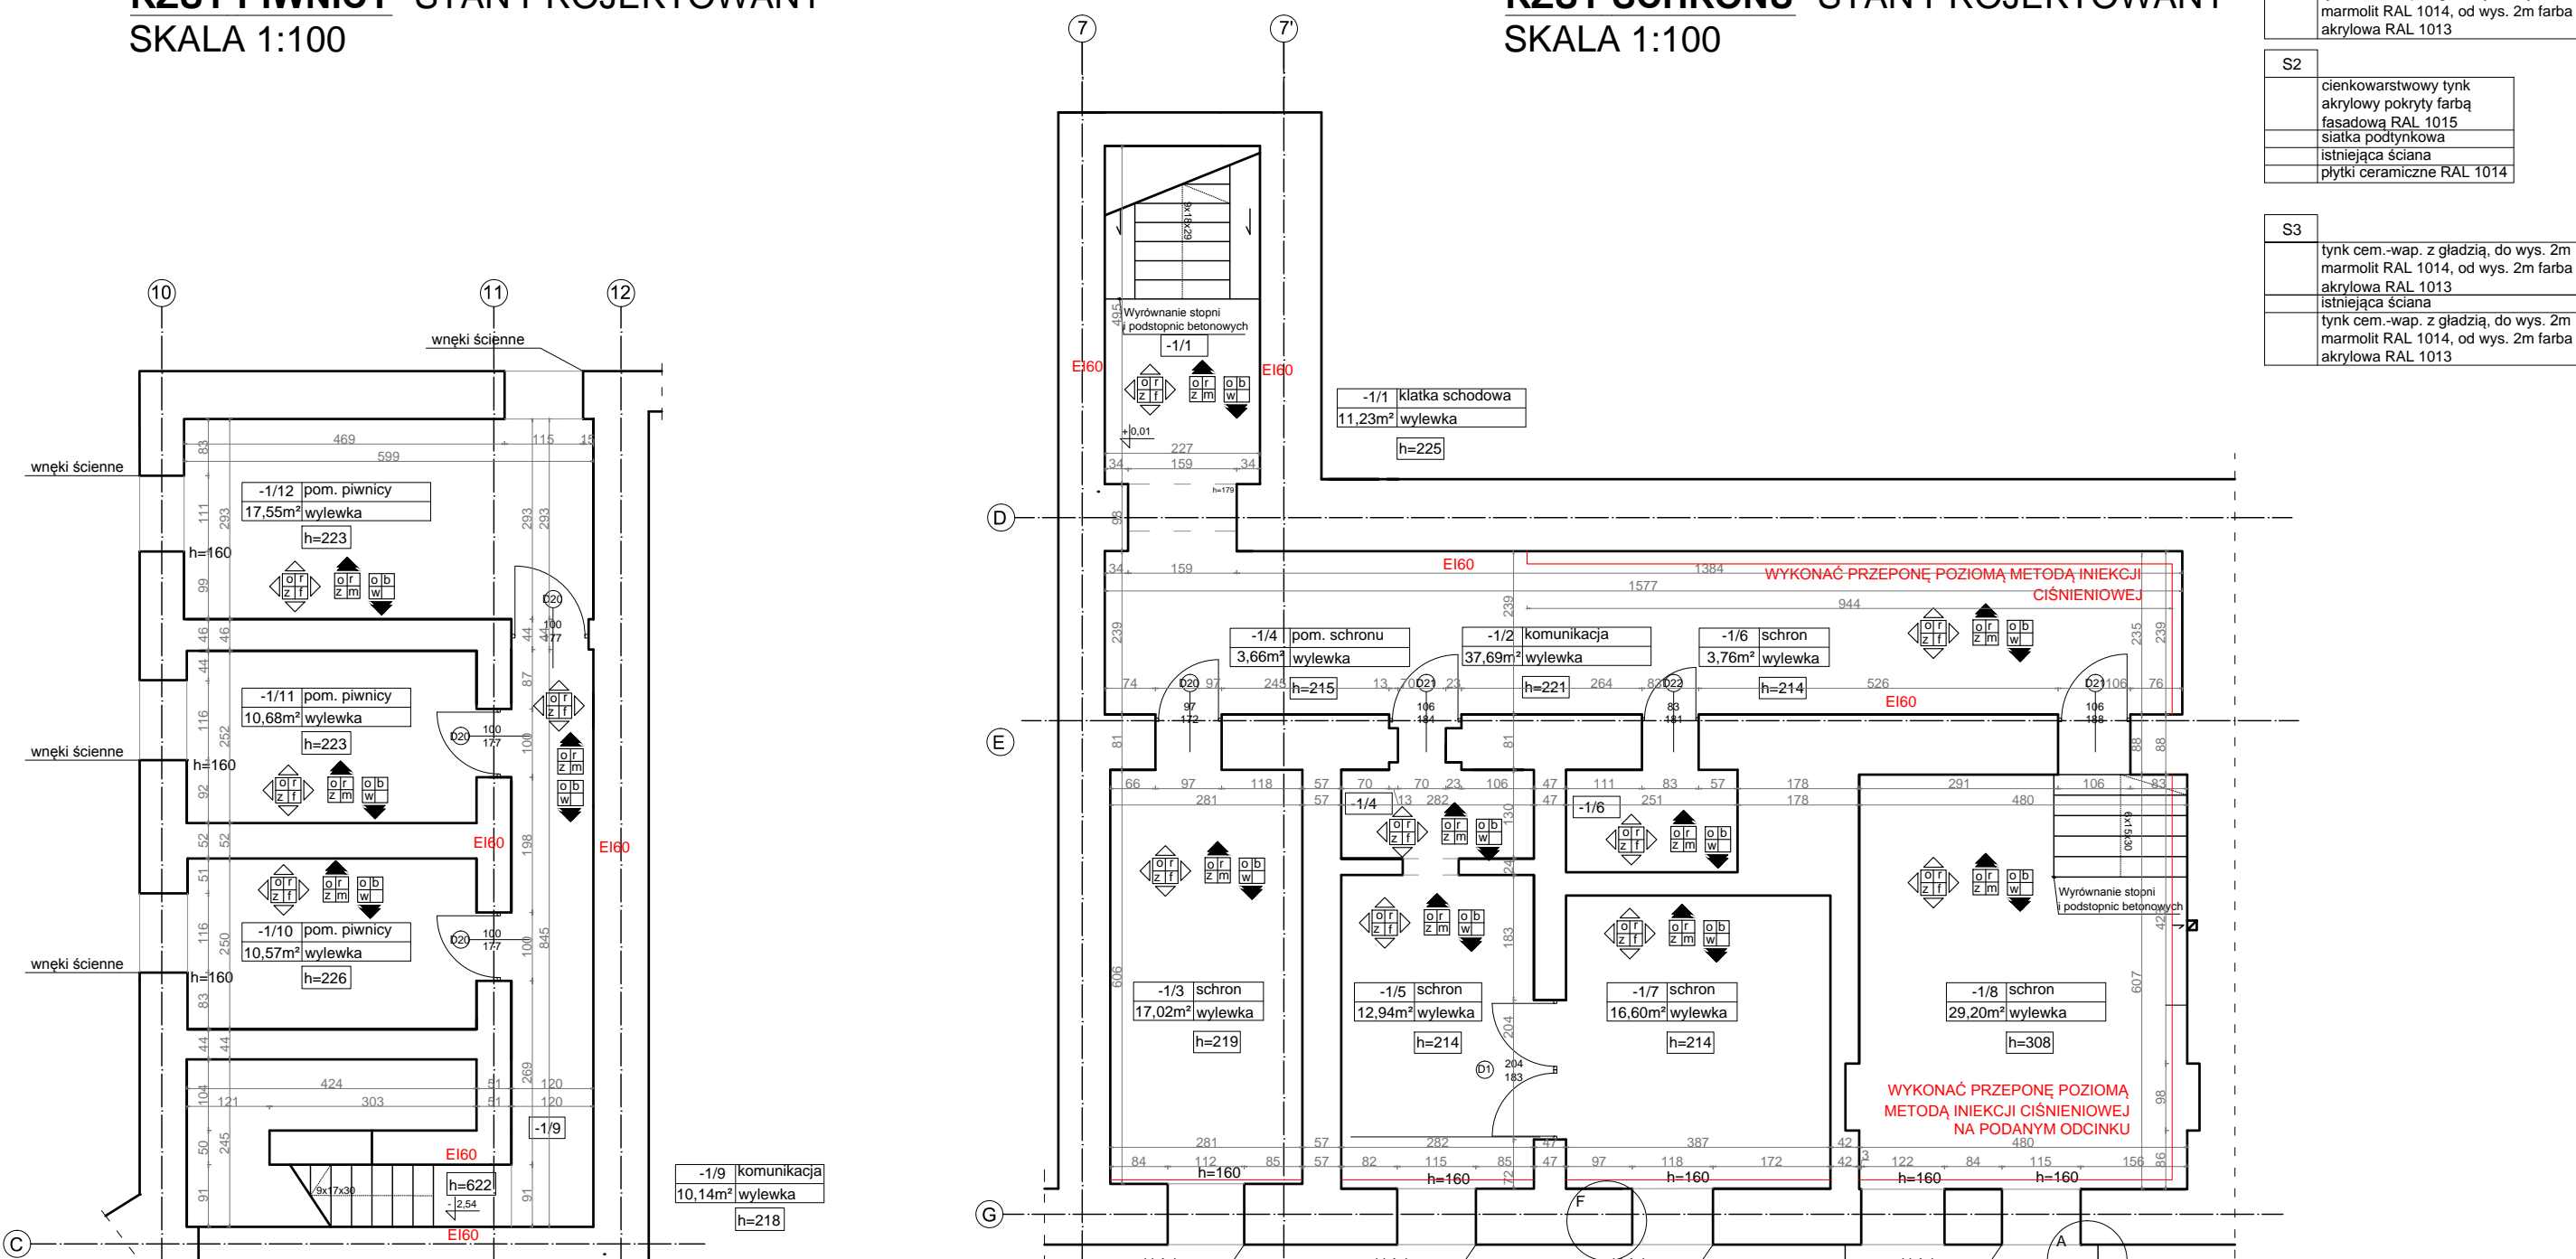

-1/01	KLATKA SCHODOWA	11,23m²
-1/02	KOMUNIKACJA	37,69m²
-1/03	SCHRON	17,02m²
-1/04	POMIESZCZENIE SCHRONU	3,66m²
-1/05	SCHRON	12,94m²
-1/06	SCHRON	3,78m²
-1/07	SCHRON	16,60m²
-1/08	SCHRON	29,20m²
-1/09	KOMUNIKACJA	10,14m²
-1/10	POMIESZCZENIE PIWNICY	10,57m²
-1/11	POMIESZCZENIE PIWNICY	10,68m²
-1/12	POMIESZCZENIE PIWNICY	17,55m²
POWIERZCHNIA PODSTAWOWA		121,98m²
POWIERZCHNIA POMOCNICZA		58,06m²
POWIERZCHNIA CAŁKOWITA		181,04m²

0/01	KOMUNIKACJA	243,15m²
0/02	POMIESZCZENIE GOSPODARCZE	5,18m²
0/03	SALA ODPRAW	12,63m²
0/04	MAGAZYN BRONI	57,07m²
0/05	BIURO	16,14m²
0/06	BIURO	22,25m²
0/07	POKÓJ DOWÓDCY	23,40m²
0/08	POKÓJ	47,26m²
0/09	POKÓJ	23,82m²
0/10	ŁAZIENKA	25,95m²
0/10'	ŁAZIENKA	4,29m²
0/11	POKÓJ	30,16m²
0/12	SZATNIA	34,92m²
0/13	POKÓJ	11,62m²
0/14	POKÓJ	9,88m²
0/15	POKÓJ	10,55m²
0/16	POMIESZCZENIE SOCJALNE	9,70m²
0/17	KLATKA SCHODOWA	42,66m²
0/18	PRZEDSIONEK	2,03m²
0/19	WC DAMSKI	1,32m²
0/20	ŁAZIENKA	13,60m²

Uwaga:
Wszystkie wymiary względem istniejącego budynku potwierdzić ze stanem faktycznym na budowie.

KODY WYKONCZEŃ	
KODY WYKONCZEŃ ŚCIAN	
s	skucie miejscowej istniejącej tynku
o	osuszenie i odgrzywienie ściany
t	wykonanie tynku cementowego
z	zagruntowanie powierzchni
x	malowanie powierzchni
m	malowanie powierzchni
p	malowanie powierzchni
KODY WYKONCZEŃ SUFITÓW	
o	osuszenie i odgrzywienie sufitu
m	malowanie sufitu
p	malowanie sufitu
KODY WYKONCZEŃ PODŁOG	
s	skucie miejscowej istniejącej tynku
o	osuszenie i odgrzywienie podłogi
m	malowanie podłogi
p	malowanie podłogi

TEMAT	Remontu pomieszczeń i elewacji budynku nr 3 na terenie kompleksu wojskowego przy ul. Wrocławskiej 82 w Krakowie.
LOKALIZACJA	Numer działki 1/11 objęty 0046 jednostka ewidencyjna Kraków msc. Kraków gmina Kraków
INWESTOR	36 Wojskowy Oddział Gospodarczy ul. Krakowska 2, 30-901 Kraków
PROJEKTOWAŁ	mjr inż. arch. Marek Górnika Upr. nr 128-Km/74
SPRAWDZIŁ	mjr inż. arch. Jan Fudała Upr. nr 611/Tag 85
SPORZĄDZIŁ	mjr inż. arch. Agnieszka Grucha
Skala	1:100
Data	08.2016
Rys. nr	1