



Rzut parteru

Segment S2 środkowy

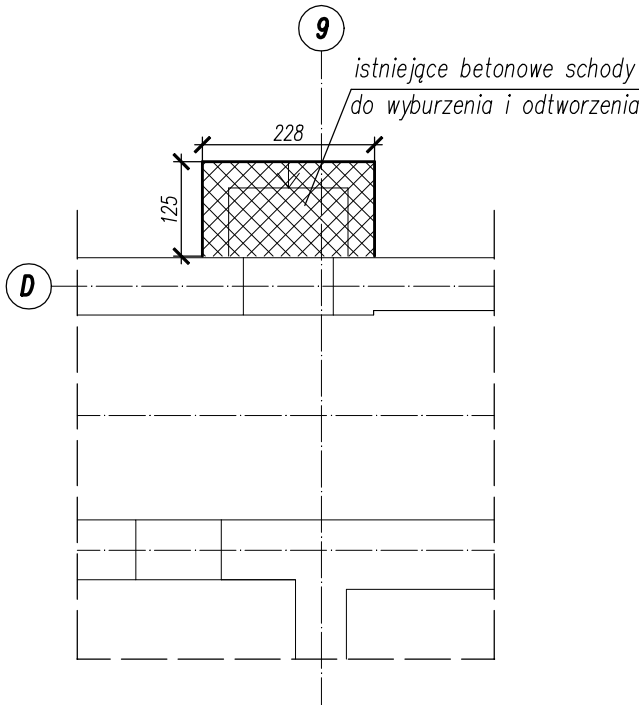

Rzut parteru

Segment S1 środkowy

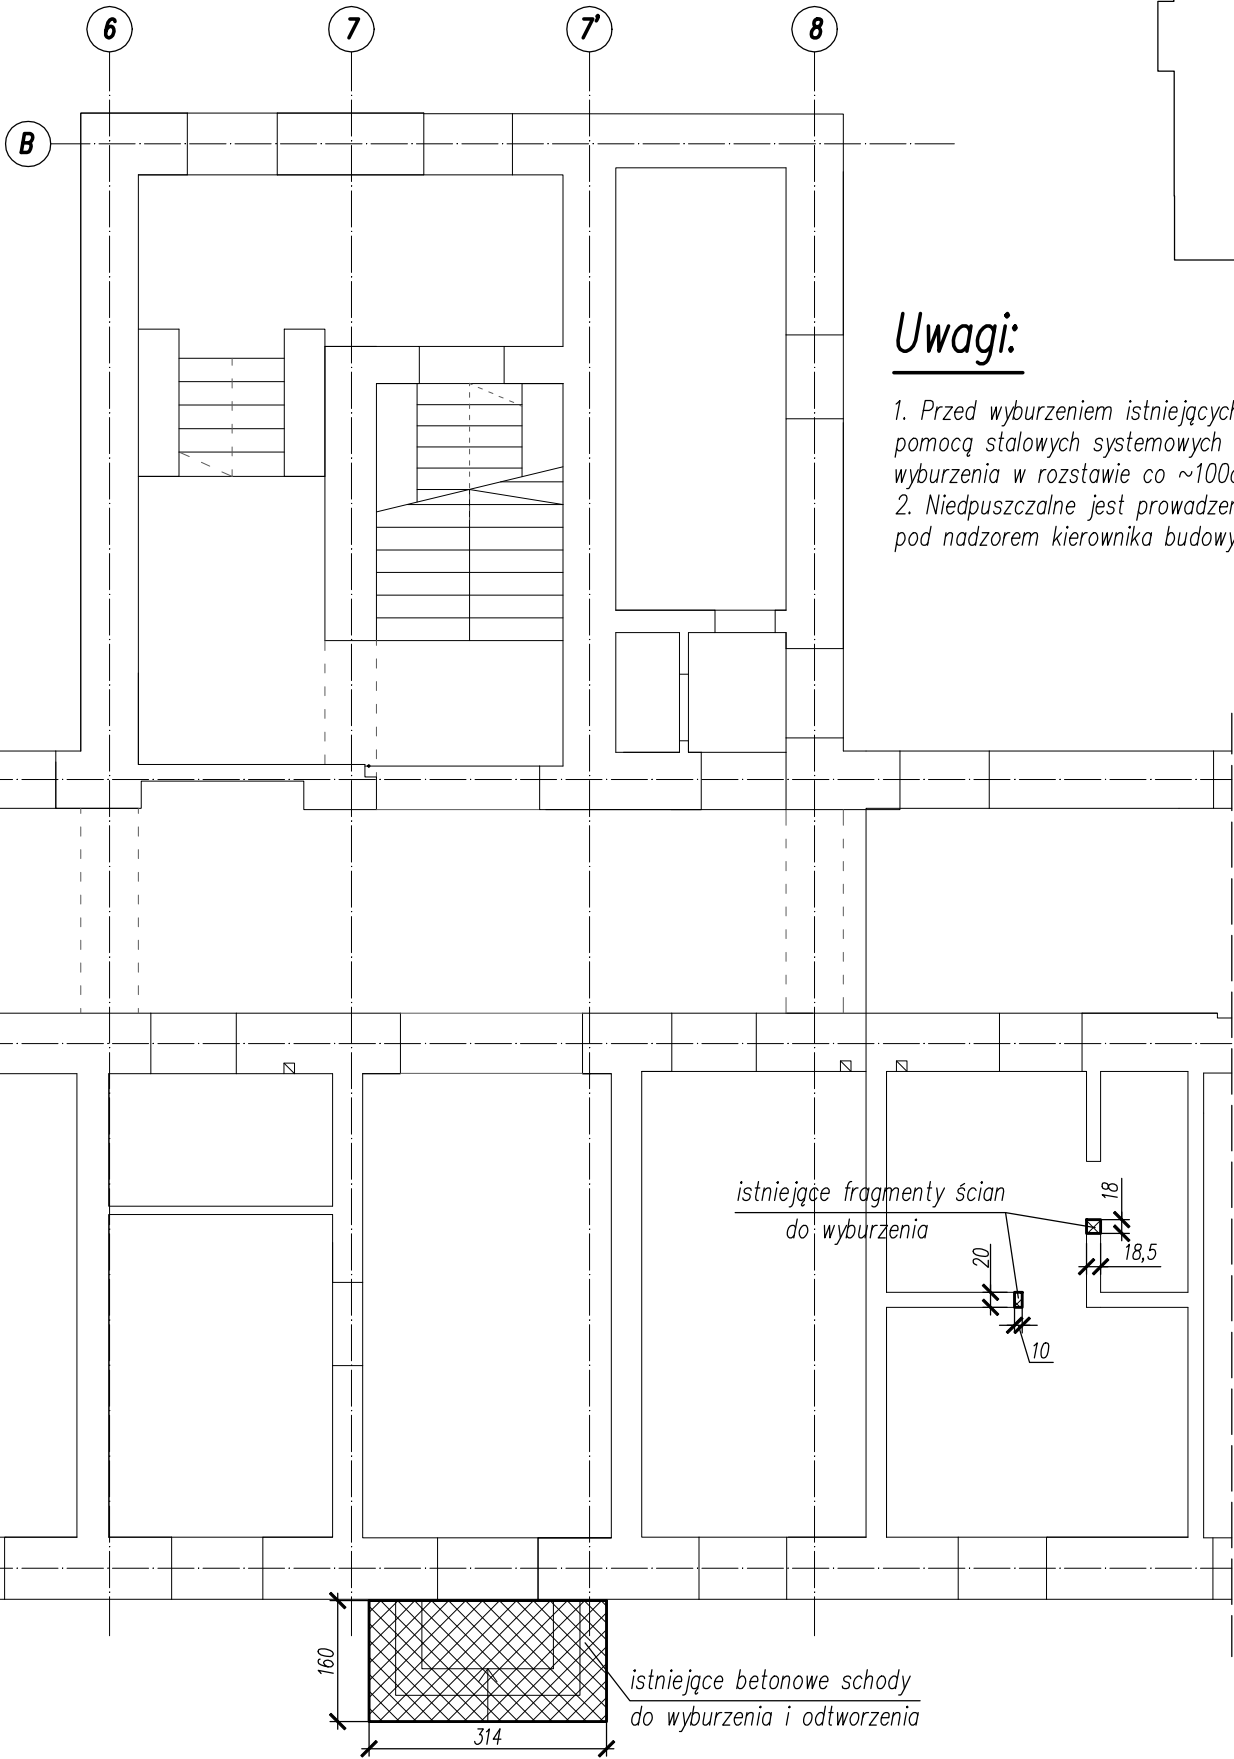

Uwagi:

1. Przed wyburzeniem istniejących ścian należy w pierwszej kolejności podstemplować w tych miejscach strop nad parterem za pomocą stalowych systemowych stempli np. PEP Ergo E-300 firmy Peri lub równoważne po obu stronach ścian przeznaczonych do wyburzenia w rozstawie co ~100cm.
2. Niedopuszczalne jest prowadzenie prac rozbiórkowych przed wykonaniem stemplowania stropu. Wszystkie prace należy prowadzić pod nadzorem kierownika budowy zgodnie ze sztuką budowlaną i przepisami BHP.

Legenda :

- Elementy istniejące do pozostawienia
- Elementy istniejące do wyburzenia

UWAGA:

W miejscach, gdzie konieczne jest podcięcie ściany na długość rzędu maksymalnie kilkunastu centymetrów (w celu poszerzenia otworu pod stolarkę drzwiową lub okienną) po odślonięciu nadproża istniejącego można będzie określić prawidłowość jego wykonania i stwierdzić, czy po powiększeniu otworu nie straci ono podparcia. Jeżeli ten warunek zostanie zachowany, nie ma konieczności wykonywania stalowego wzmocnienia w przypadku ściany nośnej lub nadproża systemowego dla ściany działowej. Każde takie poszerzenie wymaga szczególnego nadzoru kierownika robót w celu potwierdzenia możliwości takiego rozwiązania.

TEMAT	Remontu pomieszczeń i elewacji budynku nr 3 na terenie kompleksu wojskowego przy ul. Wrocławskiej 82 w Krakowie.		
LOKALIZACJA	Numer działki 1/1 obręb 0046 jednostka ewidencyjna Kraków msc. Kraków gmina Kraków		
INWESTOR	35 Wojskowy Oddział Gospodarczy ul. Krakowska 2, 30-901 Kraków		
PROJEKTOWAŁ	mgr inż. Robert Firiński upr. nr 585/94		
SPORZĄDZIŁ	mgr inż. Paweł Bochacik		
RYSUNEK	RZUT PARTERU - SEGMENT ŚRODKOWY. RYSUNEK SZALUNKOWY.		
Skala 1:100	Data 08.2016	Rys. nr WB2	www.marzec-budownictwo.pl marzec budownictwo