


Poświadczam zgodność niniejszej kopii z treścią materiału państwowego zasobu geodezyjnego i kartograficznego  
Starostwo Powiatowe w Nowym Targu  
ul. Bolesława Wstydliewego 14  
34-400 Nowy Targ

Nazwa materiału zasobu  
**Mapa zasadnicza**  
Identyfikator ewidencyjny  
**P.1211.2020.1491**  
Data wykonania kopii  
**2025-07-23**  
imię, nazwisko i podpis:  
  
Signature Not Verified  
Dokument podpisany przez  
Joanna Szczypta  
Data: 2025.07.24 11:42:20  
CEST

KOPIA MAPY ZASADNICZEJ  
Obręb ewidencyjny: MORAWCZYNA  
Skala : 1:1000  
K. m.: 7.112.11.02.4

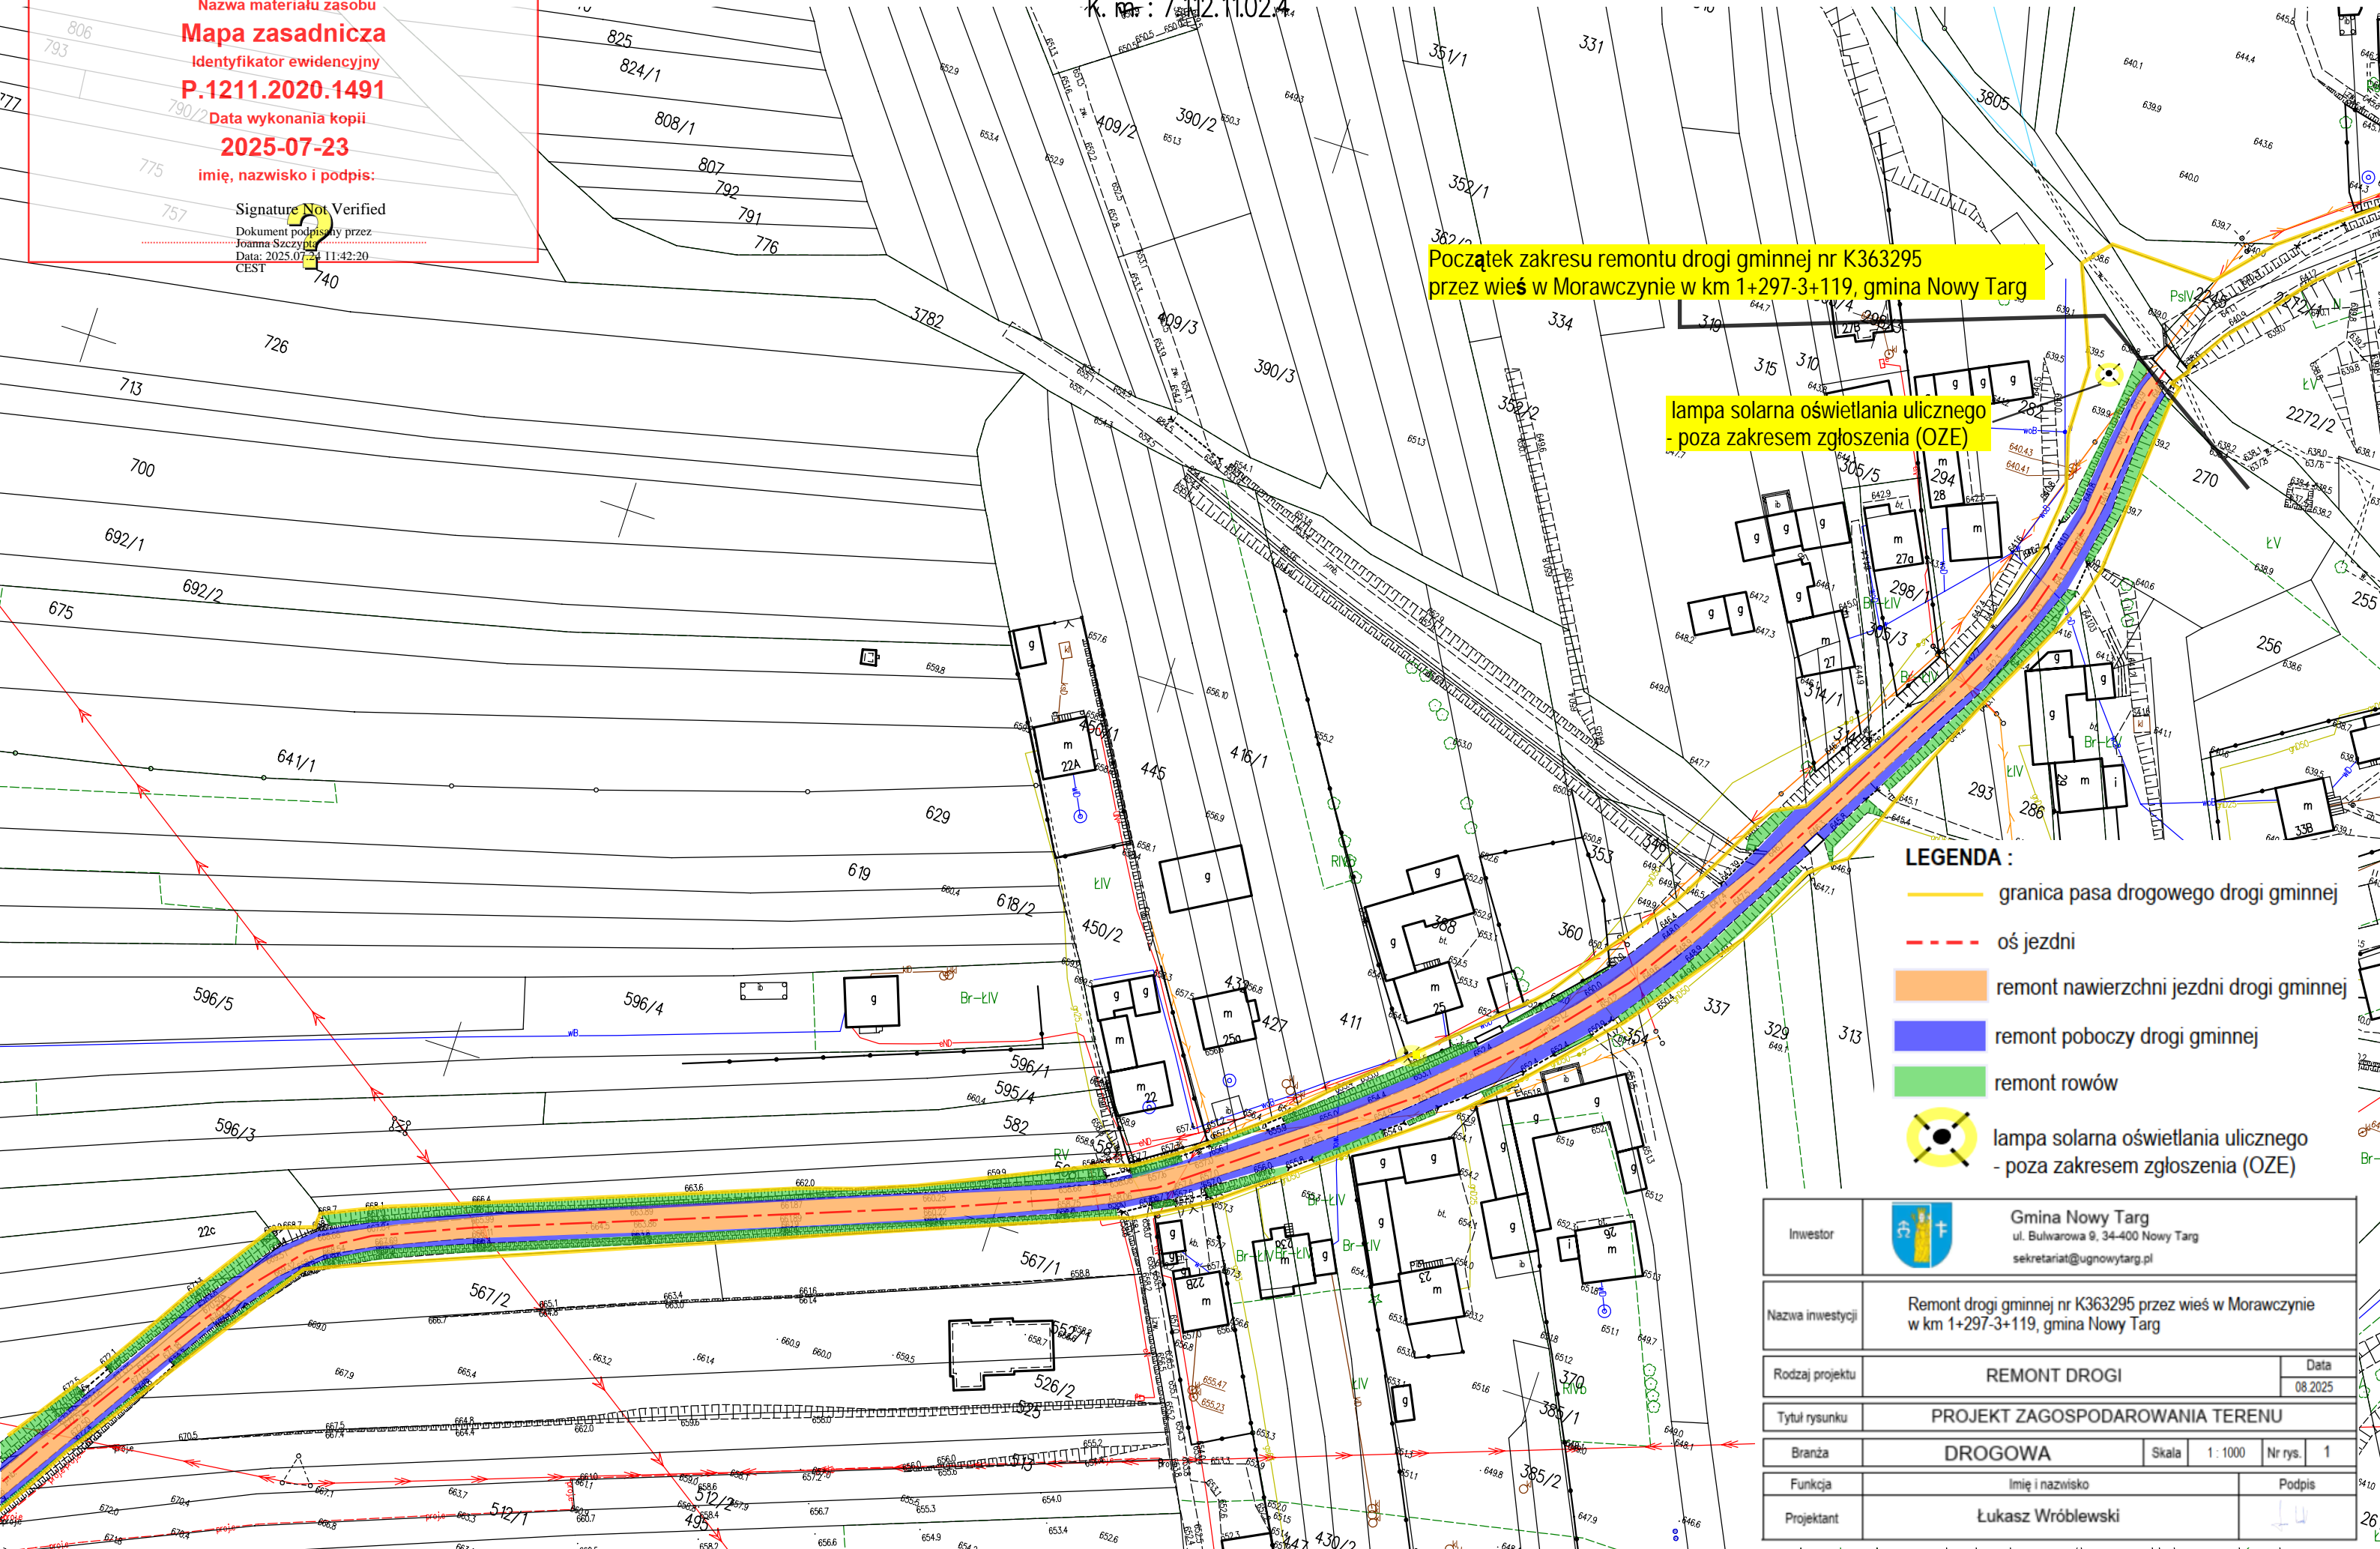


Początek zakresu remontu drogi gminnej nr K363295  
przez wieś w Morawczynie w km 1+297-3+119, gmina Nowy Targ

lampa solarna oświetlania ulicznego  
- poza zakresem zgłoszenia (OZE)

LEGENDA :

- granica pasa drogowego drogi gminnej
- - - oś jezdni
- remont nawierzchni jezdni drogi gminnej
- remont poboczy drogi gminnej
- remont rowów
- lampa solarna oświetlania ulicznego  
- poza zakresem zgłoszenia (OZE)

Investor	 <div>Gmina Nowy Targ ul. Bulwarowa 9, 34-400 Nowy Targ sekretariat@ugnowytarg.pl</div>				
Nazwa inwestycji	Remont drogi gminnej nr K363295 przez wieś w Morawczynie w km 1+297-3+119, gmina Nowy Targ				
Rodzaj projektu	REMONT DROGI			Data	08.2025
Tytuł rysunku	PROJEKT ZAGOSPODAROWANIA TERENU				
Branża	DROGOWA		Skala	1 : 1000	Nr rys. 1
Funkcja	Imię i nazwisko			Podpis	
Projektant	Łukasz Wróblewski				




Poświadcza się zgodność niniejszej kopii z treścią materiału państwowego zasobu geodezyjnego i kartograficznego  
Starostwo Powiatowe w Nowym Targu  
ul. Bolesława Wstydlivego 14  
34-400 Nowy Targ

Nazwa materiału zasobu  
**Mapa zasadnicza**  
Identyfikator ewidencyjny  
**P.1211.2020.1491**  
Data wykonania kopii  
**2025-07-23**  
imię, nazwisko i podpis:

Signature Not Verified

Dokument podpisany przez  
Joanna Szczypka  
Data: 2025.07.24 11:42:25 CEST

KOPIA MAPY ZASADNICZEJ  
Obręb ewidencyjny: MORAWCZYNA  
Skala : 1:1000  
K. m. : 7.112.11.02.4

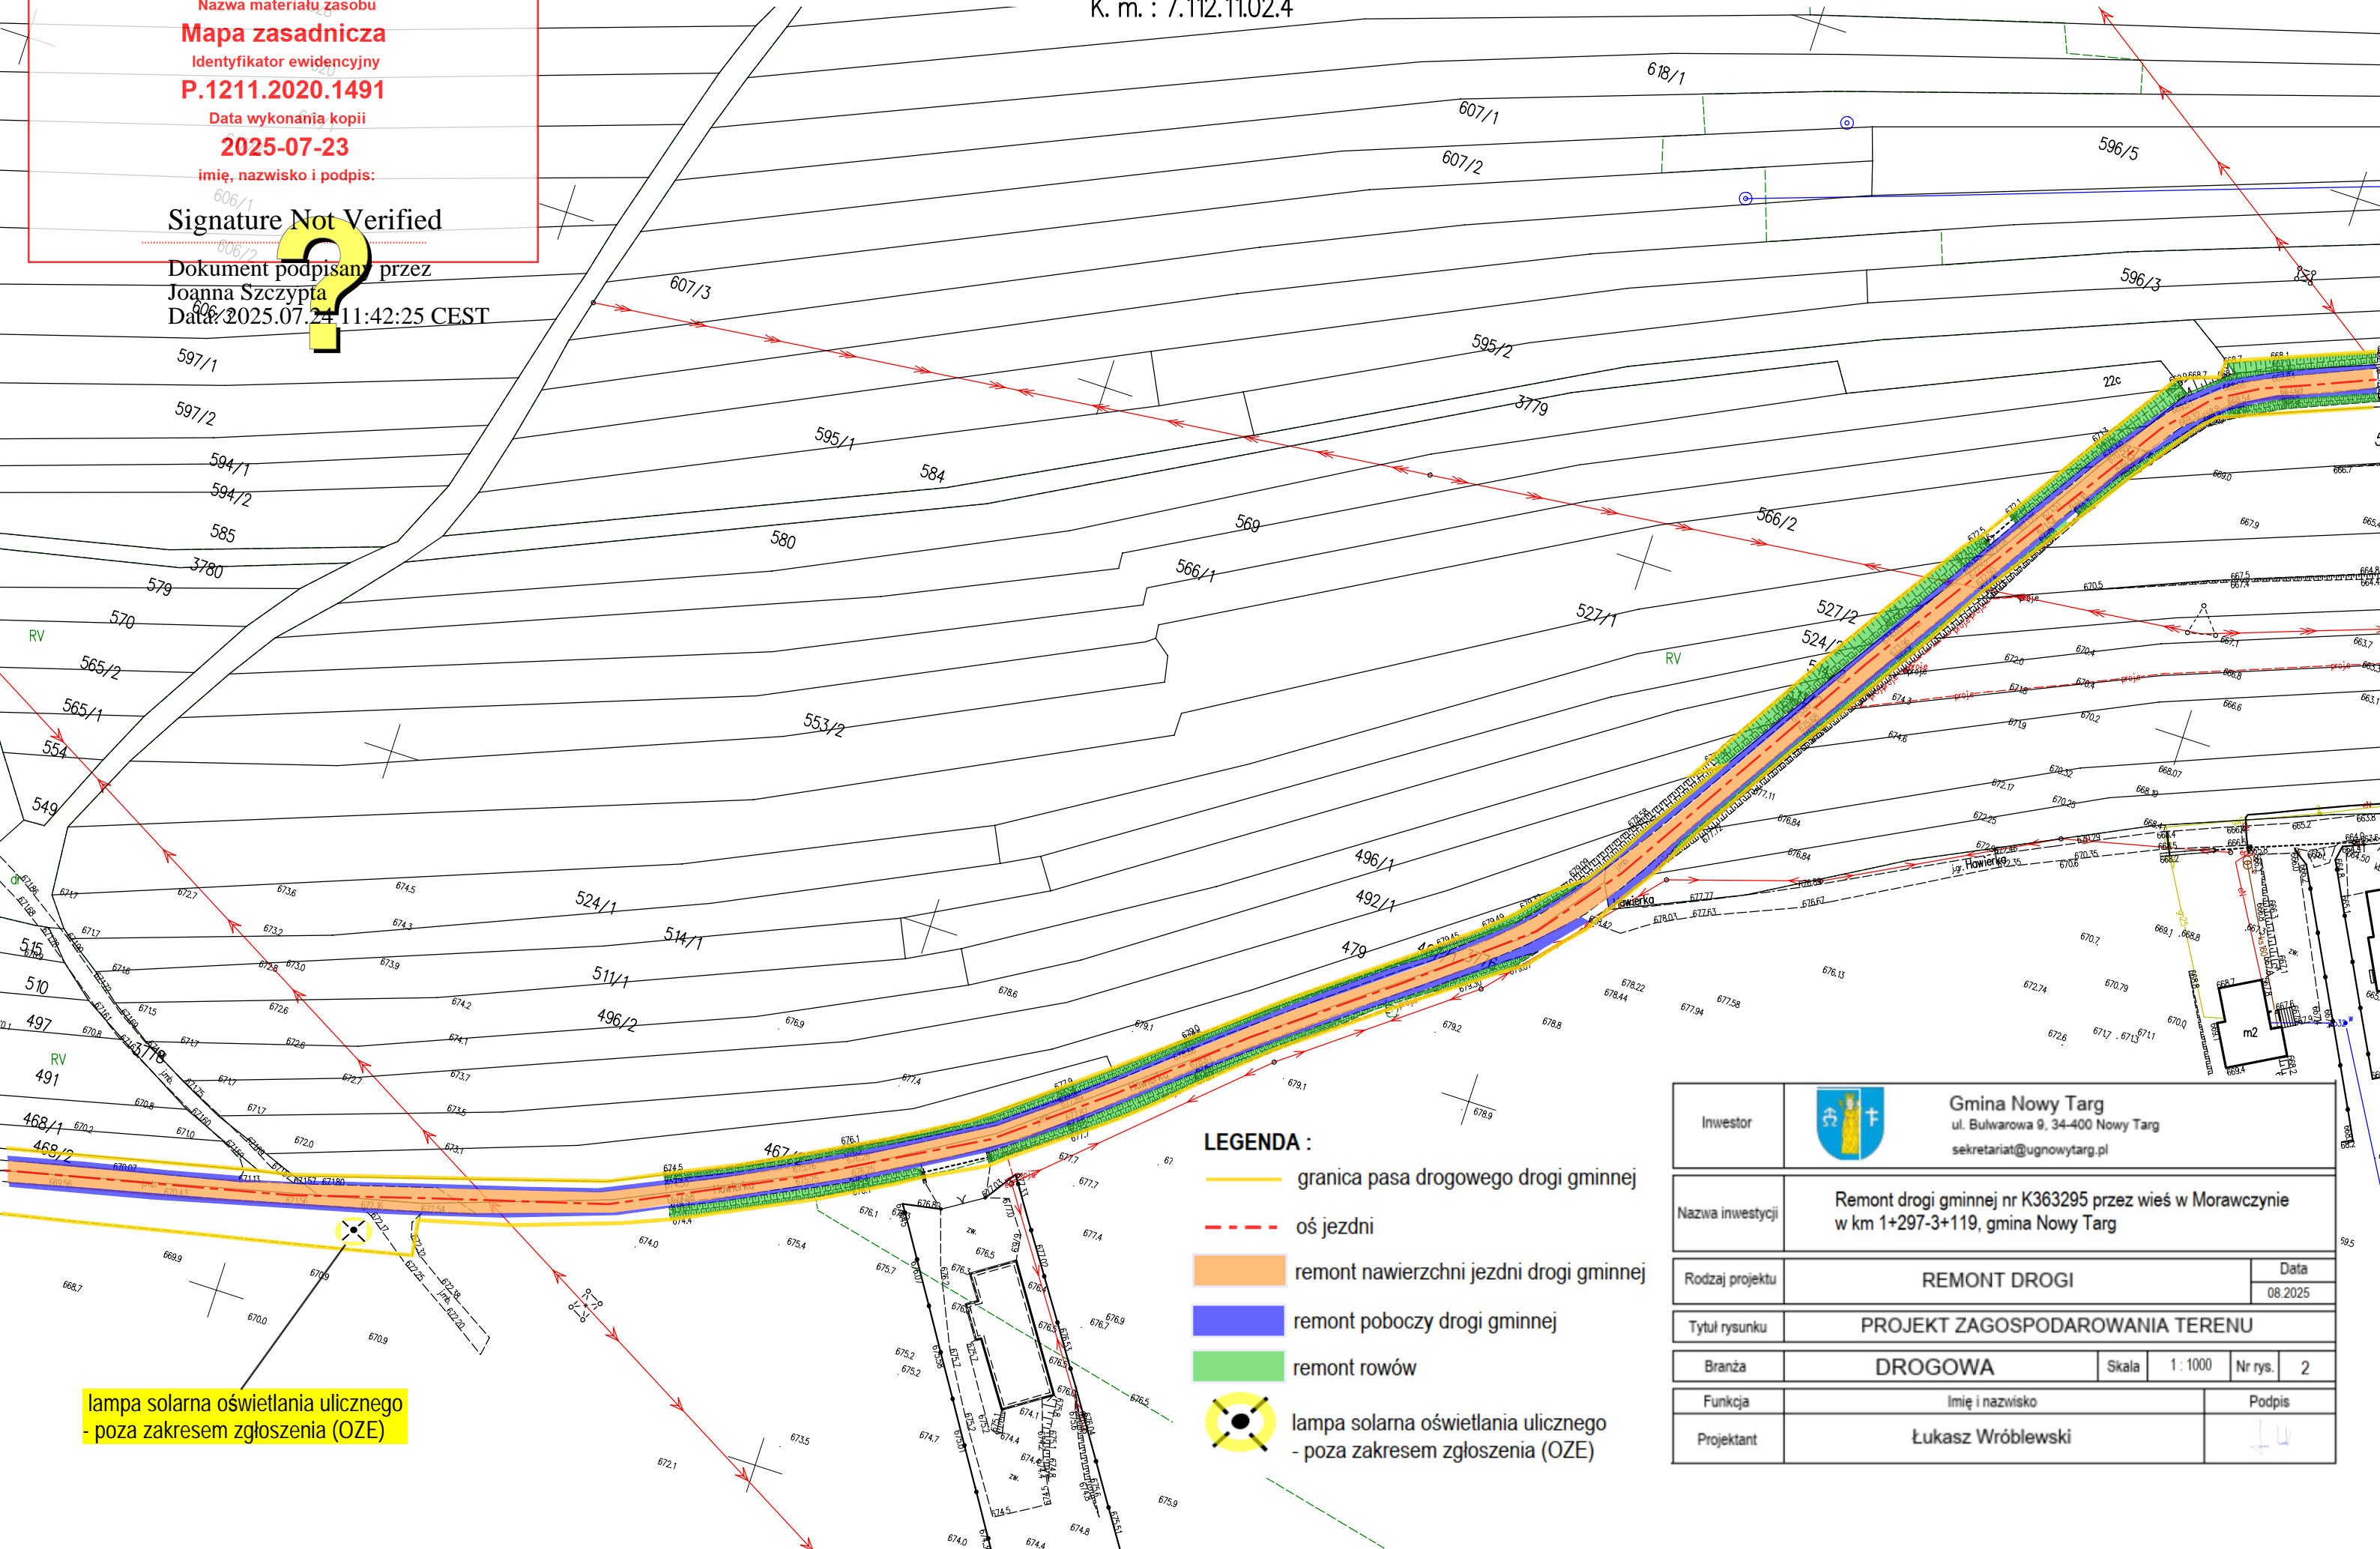

lampa solarna oświetlania ulicznego  
poza zakresem zgłoszenia (OZE)

- LEGENDA :
- granica pasa drogowego drogi gminnej
  - oś jezdni
  - remont nawierzchni jezdni drogi gminnej
  - remont poboczy drogi gminnej
  - remont rowów
  - lampa solarna oświetlania ulicznego  
- poza zakresem zgłoszenia (OZE)

Investor	 <div>Gmina Nowy Targ ul. Bulwarowa 9, 34-400 Nowy Targ sekretariat@ugnowygart.pl</div>		
Nazwa inwestycji	Remont drogi gminnej nr K363295 przez wieś w Morawczynie w km 1+297-3+119, gmina Nowy Targ		
Rodzaj projektu	REMONT DROGI		Data 08.2025
Tytuł rysunku	PROJEKT ZAGOSPODAROWANIA TERENU		
Branża	DROGOWA	Skala	1 : 1000
Funkcja	Imię i nazwisko		Nr rys. 2
Projektant	Łukasz Wróblewski		Podpis



Poświadczam się zgodność niniejszej kopii z treścią materiału państwowego zasobu geodezyjnego i kartograficznego  
Starostwo Powiatowe w Nowym Targu  
ul. Bolesława Wstydiwego 14  
34-400 Nowy Targ


Nazwa materiału zasobu  
**Mapa zasadnicza**  
Identyfikator ewidencyjny  
**P.1211.2020.1491**  
Data wykonania kopii  
**2025-07-24**  
Imię, nazwisko i podpis:  
**Signature Not Verified**  
Dokument podpisany przez  
Joanna Szczypka  
Data: 2025.07.25 13:18:10 CEST

KOPIA MAPY ZASADNICZEJ  
Obręb ewidencyjny: Morawczyzna/ Długopole  
Skala : 1:1000  
K.m. : 7.112.1102.3

Koniec zakresu remontu drogi gminnej nr K363295  
przez wieś w Morawczyźnie w km 1+297-3+119, gmina Nowy Targ

lampa solarna oświetlania ulicznego  
poza zakresem zgłoszenia (OZE)

lampa solarna oświetlania ulicznego  
poza zakresem zgłoszenia (OZE)

Investor	 <b>Gmina Nowy Targ</b> ul. Bułwarowa 9, 34-400 Nowy Targ sekretariat@ugnowytarg.pl		
Nazwa inwestycji	Remont drogi gminnej nr K363295 przez wieś w Morawczyźnie w km 1+297-3+119, gmina Nowy Targ		
Rodzaj projektu	REMONT DROGI		Data 08.2025
Tytuł rysunku	PROJEKT ZAGOSPODAROWANIA TERENU		
Branża	DROGOWA	Skala 1 : 1000	Nr rys. 3
Funkcja	Imię i nazwisko		Podpis
Projektant	Łukasz Wróblewski		

LEGENDA :

- granicza pasa drogowego drogi gminnej
- oś jezdni
- remont nawierzchni jezdni drogi gminnej
- remont poboczy drogi gminnej
- remont rowów
- lampa solarna oświetlania ulicznego  
poza zakresem zgłoszenia (OZE)