


PROFIL PODŁUŻNY SIECI KANALIZACJI
SANITARNEJ
SKALA 1:100/250



Skala Y: 1:100

Skala X: 1:250

Investor:
**GINIA ZAMOŚĆ
UL. PEOWIAKÓW 92
22-400 ZAMOŚĆ**

Adres inwestycji:
**062014_2 ZAMOŚĆ
OBREB 0025 - WÓŁKA PANIEŃSKA**

Opis: **SIEĆ KANALIZACJI SANITARNEJ**

Faza: **PW** Skala: **SANITARNA** Data: **11.2025 r.** Nr rys: **3**

Nazwa rysunku:

PROFIL PODŁUŻNY SIECI KANALIZACJI SANITARNEJ

Funkcja	Imię, nazwisko, nr uprawnień	Podpis
Projektant	mgr inż. Łukasz Machalek LUB/009/PWBS/16	
Opracowała	mgr inż. Katarzyna Mazurek	
Sprawdzający	mgr inż. Kamil Walega LUB/0317/PWBS/19	

UWAGA:
1. Przed przystąpieniem do wykonywania robót, należy sprawdzić rzeczywiste rzędne posadowienia istniejącego uzbrojenia podziemnego w miejscu skrzyżowania z projektowaną KS.
2. Roboty ziemne na skrzyżowaniach i zbliżeniach z istniejącym uzbrojeniem, należy wykonywać ręcznie.