


RZUT PIĘTRA I
segment III cz.A
Skala 1:50

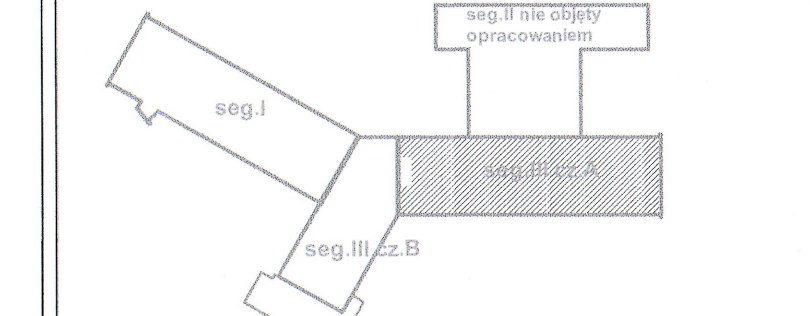

RZUT PIĘTRA I			
Nr	Nazwa pomieszczenia	Powierzchnia netto [m²]	Wartość posadzki
1.01	Jadalnia	5.4	Płyty gresowe
1.02	Pomieszczenie wydawania porcelany	10.45	Płyty gresowe
1.03	Kuchnia	5.5	Płyty gresowe
1.04	Komunikacja	11.65	Płyty gresowe
1.05	Pomieszczenie na termocyfry	3	Płyty gresowe
1.06	Kuchnia	6.4	Płyty gresowe
1.07	Magazyn	3.1	Płyty gresowe
1.08	Magazyn	2.2	Płyty gresowe
1.09	Magazyn	1.2	Płyty gresowe
1.10	Magazyn	2.7	Płyty gresowe
1.11	Magazyn	2.7	Płyty gresowe
1.12	Magazyn	2.3	Płyty gresowe
1.13	Magazyn	2.3	Płyty gresowe
1.14	Kuchnia	5.3	Płyty gresowe
1.15	Pom. przyrządowe	2.8	Płyty gresowe
1.16	Łazienka	7.8	Wykładzina PCV
1.17	Łazienka	3.7	Wykładzina PCV
1.18	Pokój gościnny	3.3	Wykładzina PCV
1.19	Pokój łóżkowy	11.85	Wykładzina PCV
1.20	Pokój łóżkowy	12.45	Wykładzina PCV
1.21	Kuchnia pacjenta	10.25	Płyty gresowe
1.22	Pokój łóżkowy	10.5	Wykładzina PCV
1.23	Pom. gospodarcze	1.85	Płyty gresowe
1.24	Komunikacja	33.35	Wykładzina PCV
1.25	Komunikacja	12.9	Wykładzina PCV
1.26	Komunikacja	26.6	Wykładzina PCV
1.27	Pokój łóżkowy	10	Wykładzina PCV
1.28	Pom. socjalne	8.3	Wykładzina PCV
1.29	Magazyn części biurowej	10.05	Wykładzina PCV
1.30	Pokój łóżkowy	5.85	Wykładzina PCV
1.31	Pokój łóżkowy	11.25	Wykładzina PCV
1.32	Kuchnia	4.1	Płyty gresowe
1.33	Łazienka	1.75	Płyty gresowe
1.34	Łazienka	2.4	Płyty gresowe
1.35	Łazienka	8	Wykładzina PCV
1.36	Pom. przyrządowe	3.5	Płyty gresowe
1.37	Kuchnia	5.5	Płyty gresowe
1.38	Pokój łóżkowy	10.8	Wykładzina PCV
1.39	Pokój łóżkowy	7	Wykładzina PCV
1.40	Pokój łóżkowy	21.3	Wykładzina PCV
1.41	Kuchnia	8.3	Wykładzina PCV
1.42	Kuchnia	9.55	Wykładzina PCV
1.43	Pokój łóżkowy	4.65	Płyty gresowe
1.44	Kuchnia	16.65	Płyty gresowe
1.45	Pom. gospodarcze	1.85	Płyty gresowe
1.46	Pokój łóżkowy	31.15	Płyty gresowe
1.47	Kuchnia	4.65	Płyty gresowe
1.48	Pokój łóżkowy	25.65	Wykładzina PCV
1.49	Pokój łóżkowy	15.55	Wykładzina PCV
1.50	Pokój gościnny	12.45	Wykładzina PCV
1.51	Nadzór pielęgniarski	13.95	Wykładzina PCV
1.52	Pokój gościnny	15.75	Wykładzina PCV
1.53	Kuchnia	4.75	Płyty gresowe
1.54	Pokój łóżkowy	25.65	Wykładzina PCV
1.55	Kuchnia	12.45	Płyty gresowe
1.56	Pokój gościnny	15.15	Wykładzina PCV
1.57	Terapię	5.3	Wykładzina PCV
1.58	Terapię	8.2	Wykładzina PCV
1.59	Sala terapii zajęciowej	22.8	Wykładzina PCV
1.60	Wiz. personel	3.6	Płyty gresowe
1.61	Pokój łóżkowy	14.1	Wykładzina PCV
1.62	Pokój łóżkowy	14.65	Wykładzina PCV
1.63	Pielęgniarka oddziałowa	14.2	Wykładzina PCV
1.64	Recepcja medyczna	14.65	Wykładzina PCV
1.65	Recepcja	14.65	Wykładzina PCV
1.66	Wiz. personel	4.05	Płyty gresowe
1.67	Kuchnia	4.9	Płyty gresowe
1.68	Pokój łóżkowy	31.4	Wykładzina PCV
1.69	Gabinet zabiegowy	12.8	Wykładzina PCV
1.70	Pokój gościnny	20.2	Wykładzina PCV
1.71	Nadzór pielęgniarski	16.2	Wykładzina PCV
1.72	Pokój gościnny	14.65	Wykładzina PCV
1.73	Pokój łóżkowy	17.65	Wykładzina PCV
1.74	Pokój łóżkowy	20.6	Wykładzina PCV
1.75	Kuchnia	5.1	Płyty gresowe
1.76	Pokój łóżkowy	31.75	Wykładzina PCV
1.77	Pokój łóżkowy	31.75	Wykładzina PCV
1.78	Pokój łóżkowy	31.75	Wykładzina PCV
1.79	Pokój łóżkowy	21.3	Wykładzina PCV
1.80	Pokój łóżkowy	12.85	Wykładzina PCV

SZYBKE WYLĄCZENIE ZASILANIA
SYSTEM SIECI TN-C-S

ARCHIBIS B.A.W. "ARCHIBIS" 25-419 KIELCE UL. ROLNA 8 TEL/FAX 41 342 22 78 MAIL: BIURO@ARCHIBIS.PL			
Projekt wykonawczy zmian przebiegów, rozdzielni i nadzoru I i II piętra Pawilonu Somatycznego Światokrzyskiego Centrum Psychiatrycznego w Moszczynie na działce ewid. nr 34322 przy ulicy Szczepanowej 5 w Moszczynie			
Temat	160/85 SWK/12/0386/07		
Projektant	mgr inż. Jan. Model		
Sprawdził	mgr inż. Sławomir Skrobisz		
Wzrost	ELEKTRYCZNA		
Przedmiot rysunku	INSTALACJE ELEKTRYCZNE RZUT I PIĘTRA SEGMENT III CZ. A		
Praca	Data	Skala	Nr rys.
P.W.Z.	12.2013.	1:50	2